ARKADIA POW. ŁOWICZ

PRZYBYTEK ARCYKAPŁANA

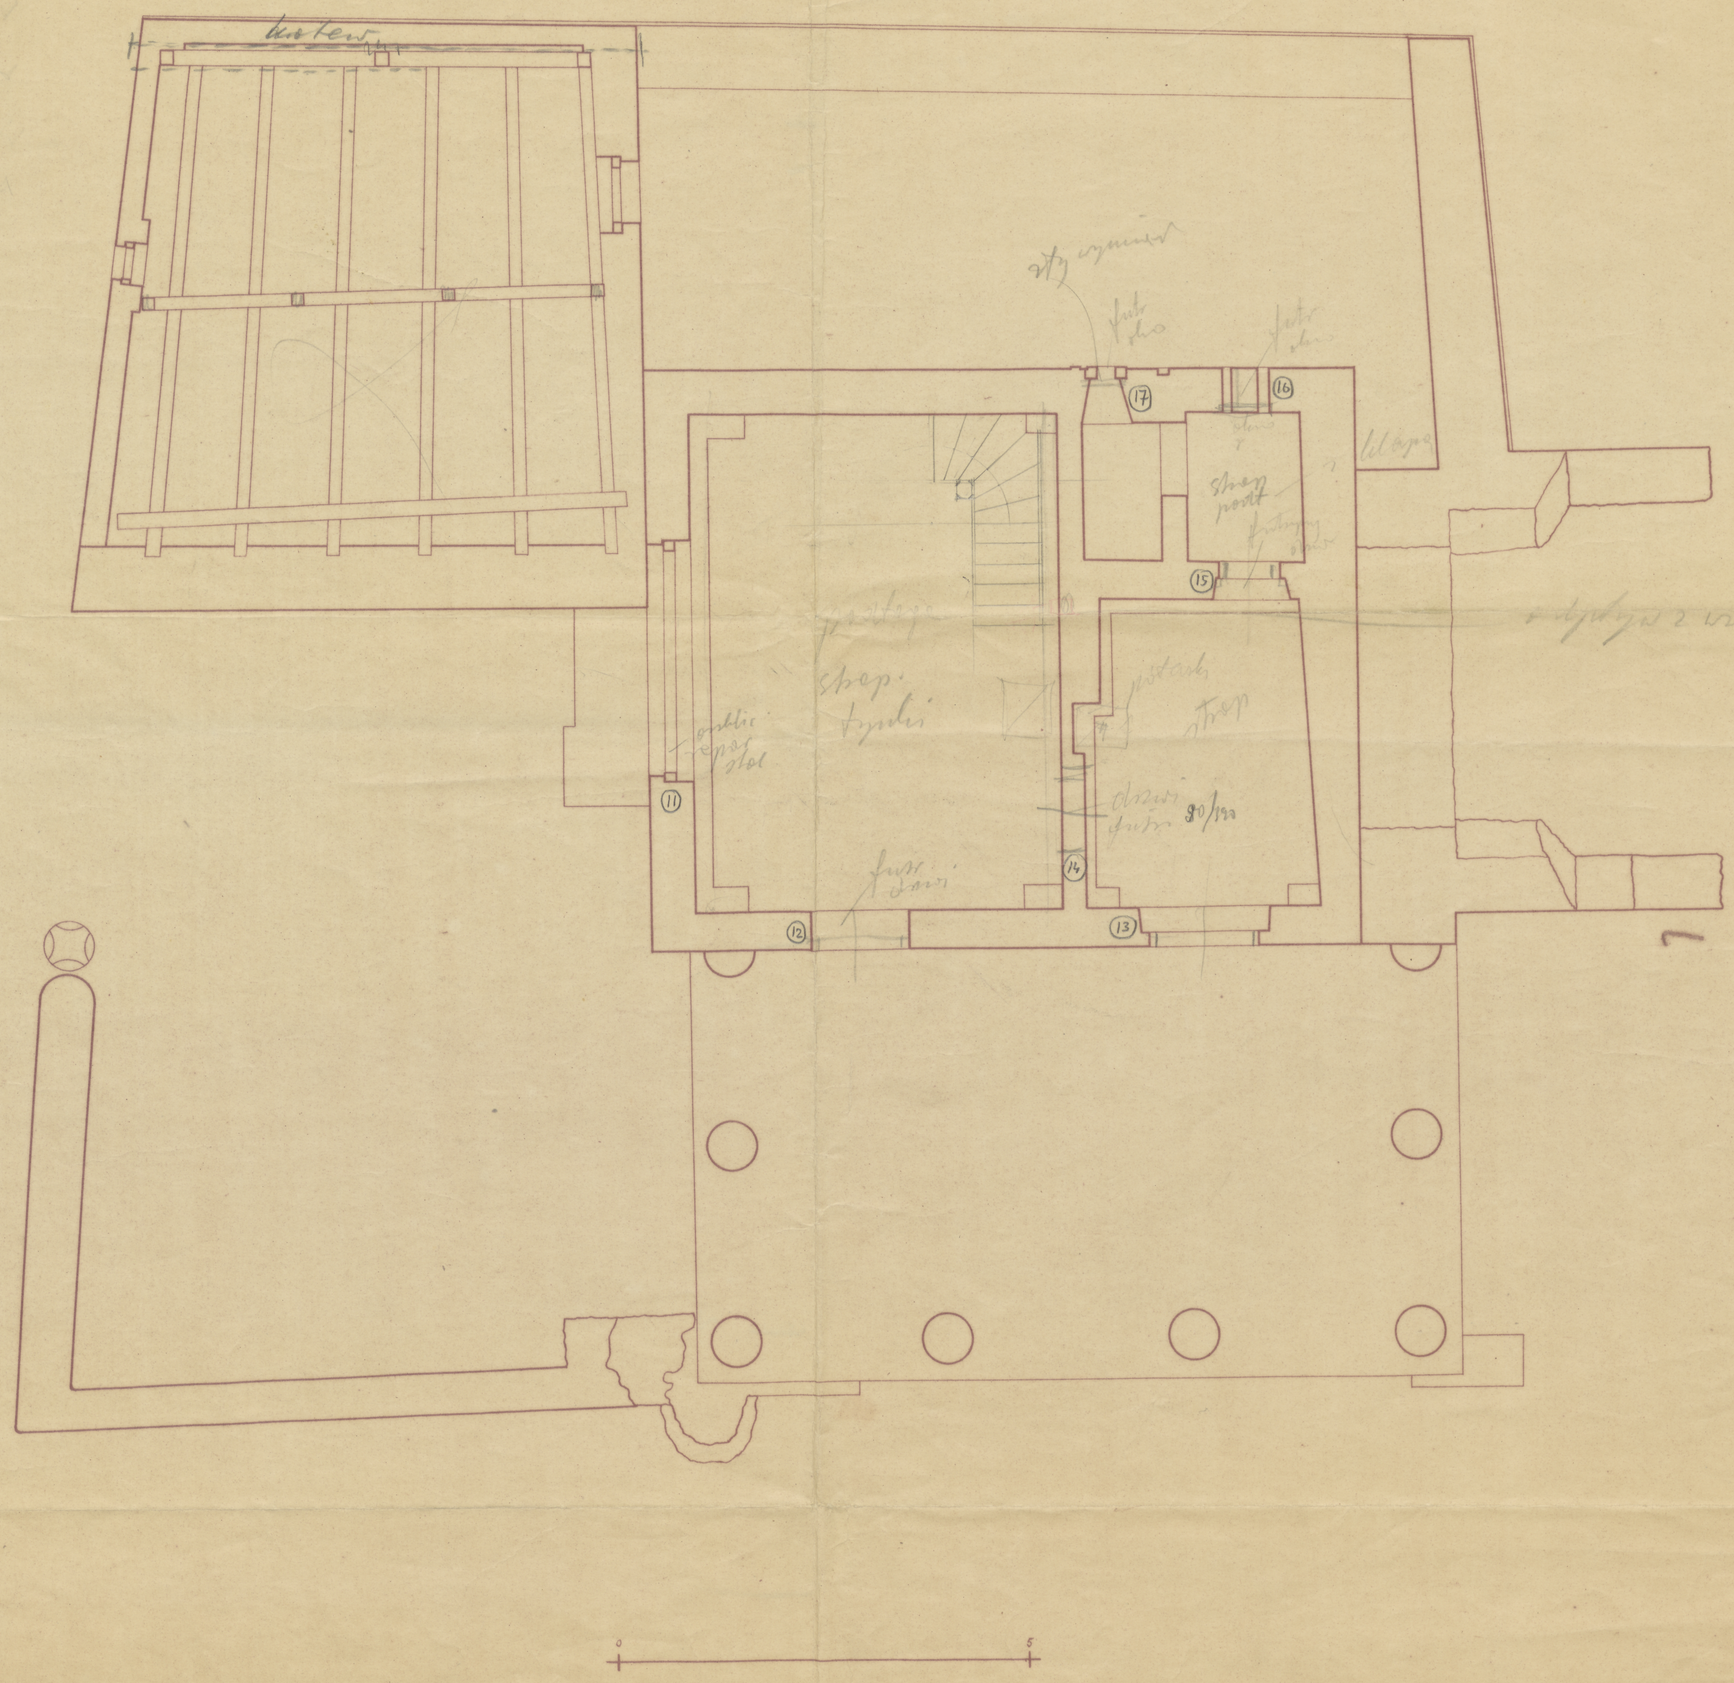

Teczka VIII

RZUT I-GO PIĘTRA. ODZ Nr inw. TC-pl. 1330 "r" 54 x 46,8 cm

MIERZYŁ: A. FOŁTYN - J. GORĄCZKO - W. ŁUKAWSKI - B. JĄGODZIŃSKI - E. WIŚNIEWSKI -

KREŚLIŁ: A. FOŁTYN. J. GORĄCZKO.