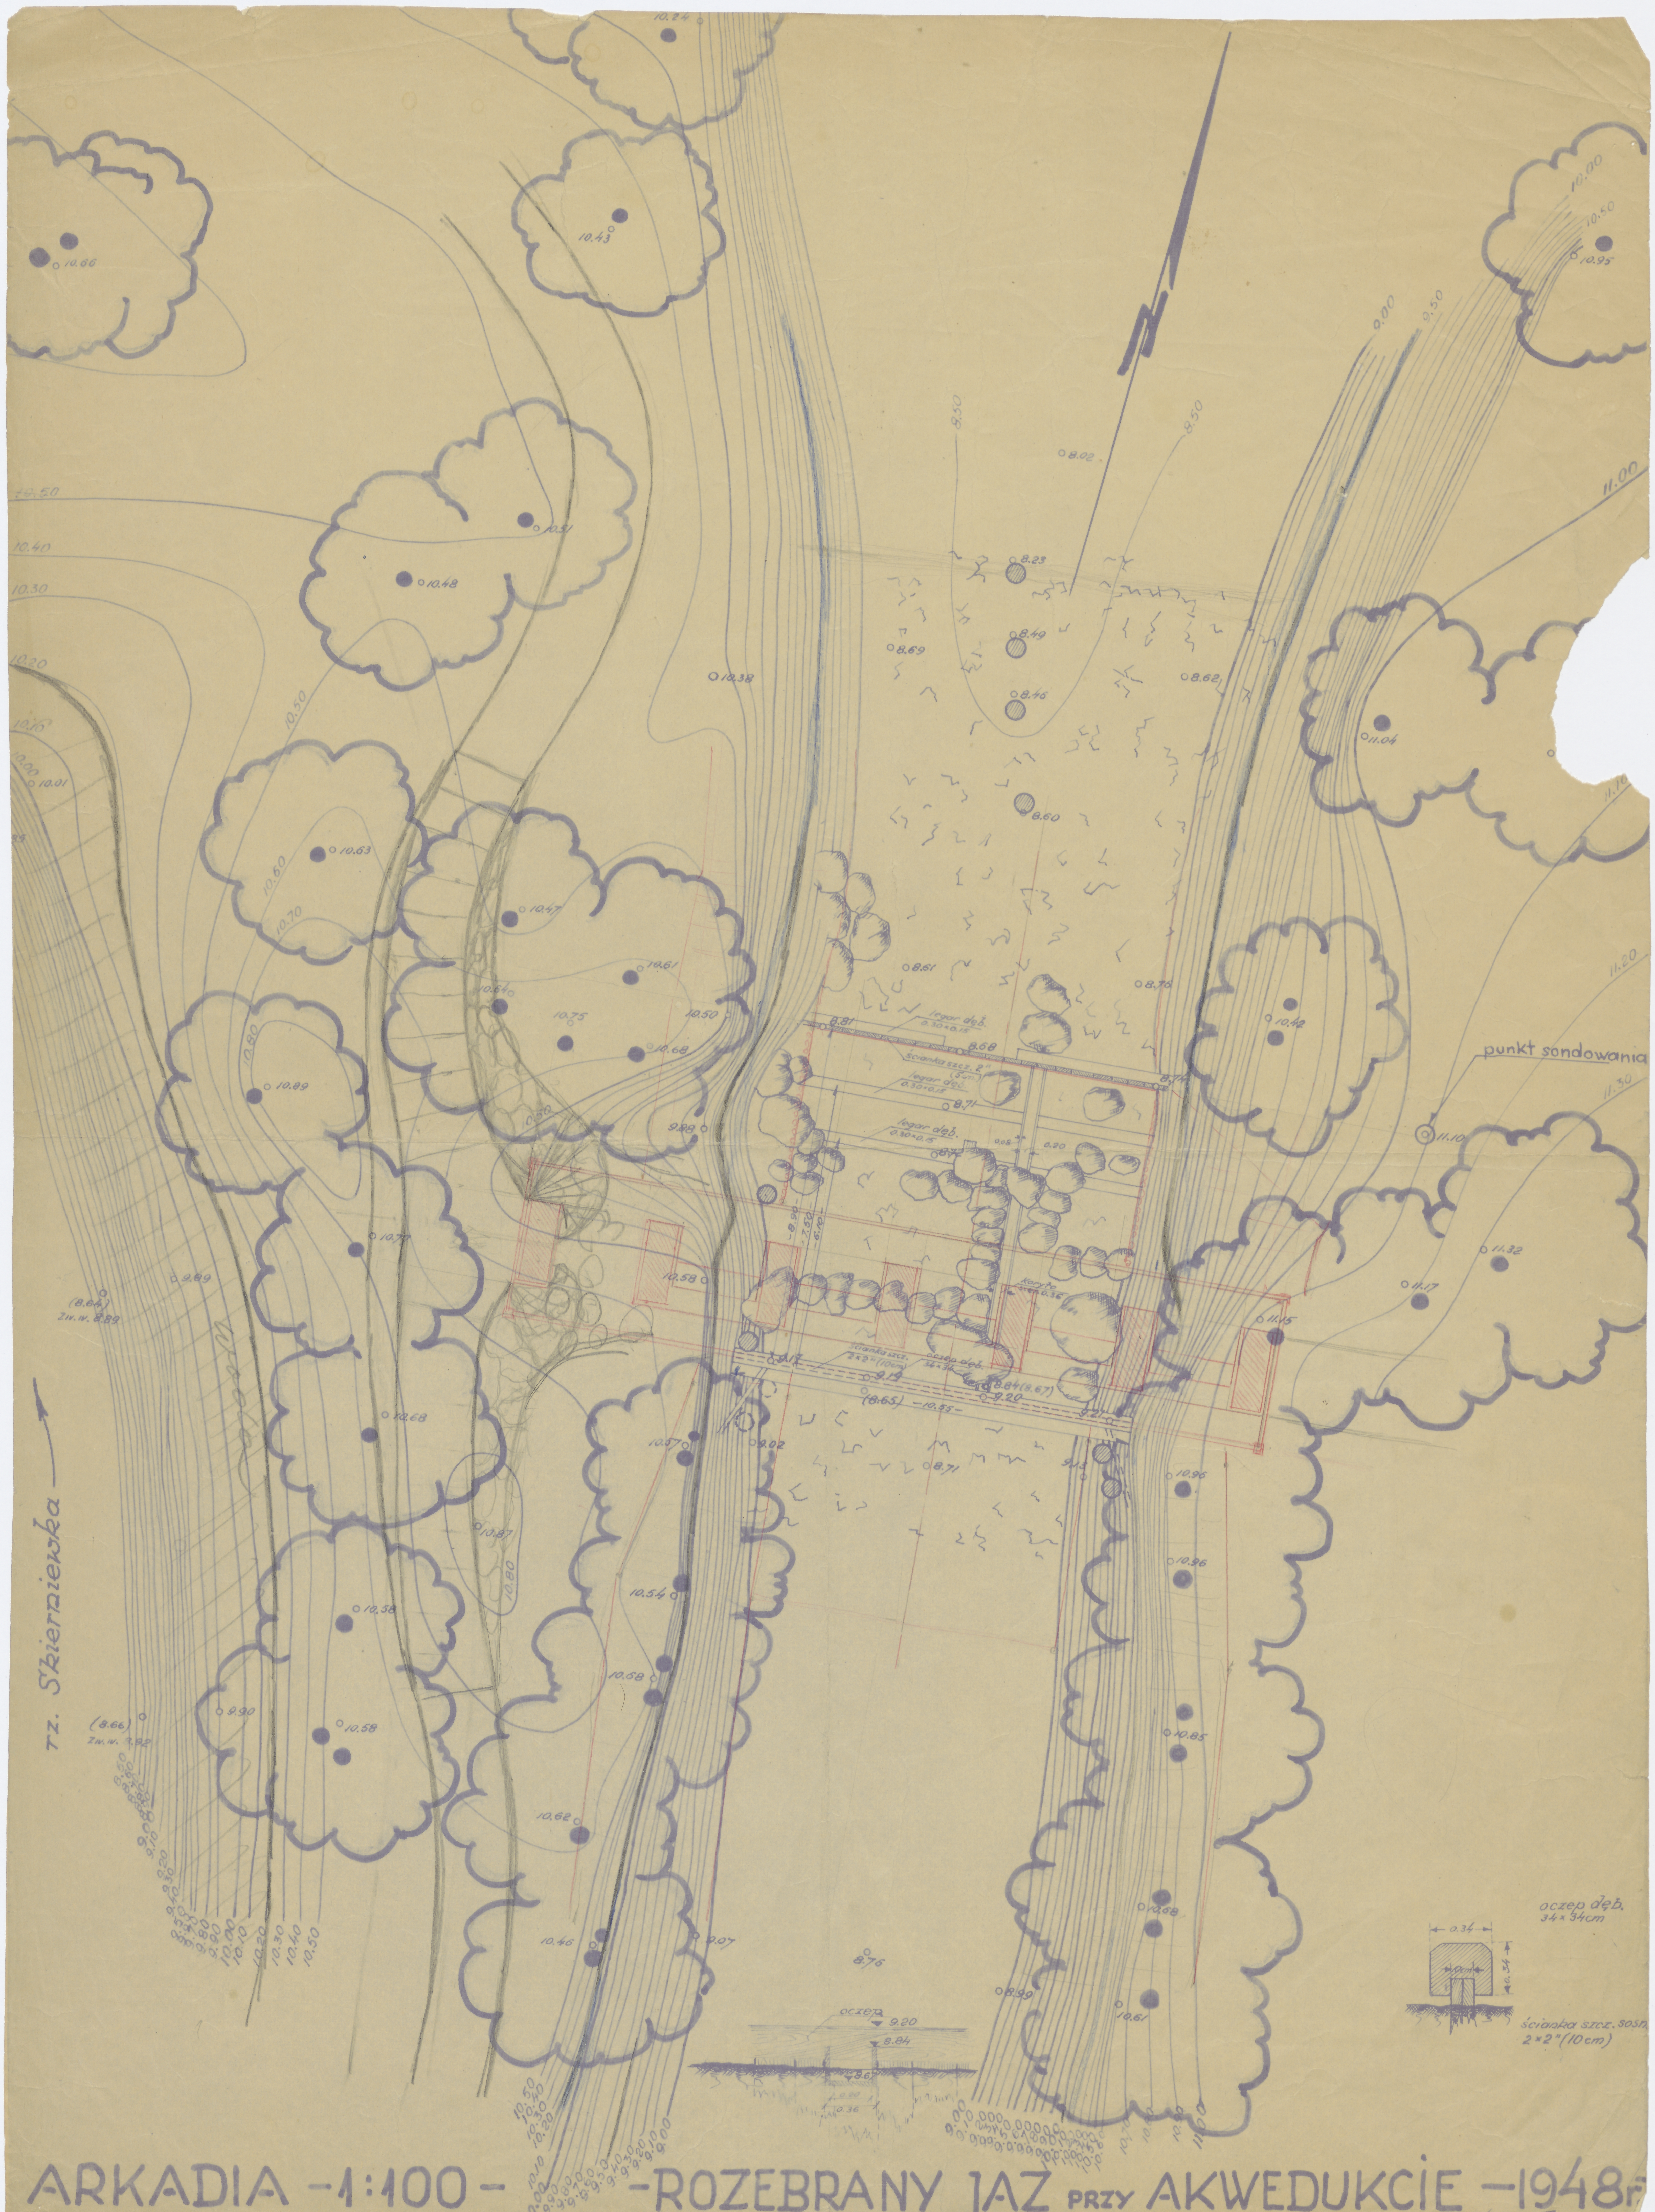

ARKADIA -1:100- -ROZEBRANY JAZ PRZY AKWEDUKCIE -1948r.

J.m. Toczeacki
-XI-48r.

ODZ Nr inw.
TC-pl. 1370

6, r. 43×59.4 V