BARANÓW SAND · OGRÓD ZAMKOWY · TARAS WSCHODNI · UKŁAD NAWIERZCHNI i PARTERÓW BYLINOWYCH RYS. ROB · 1:100 ·

opracował prof. dr. Bernard Ciołek 59

25/14

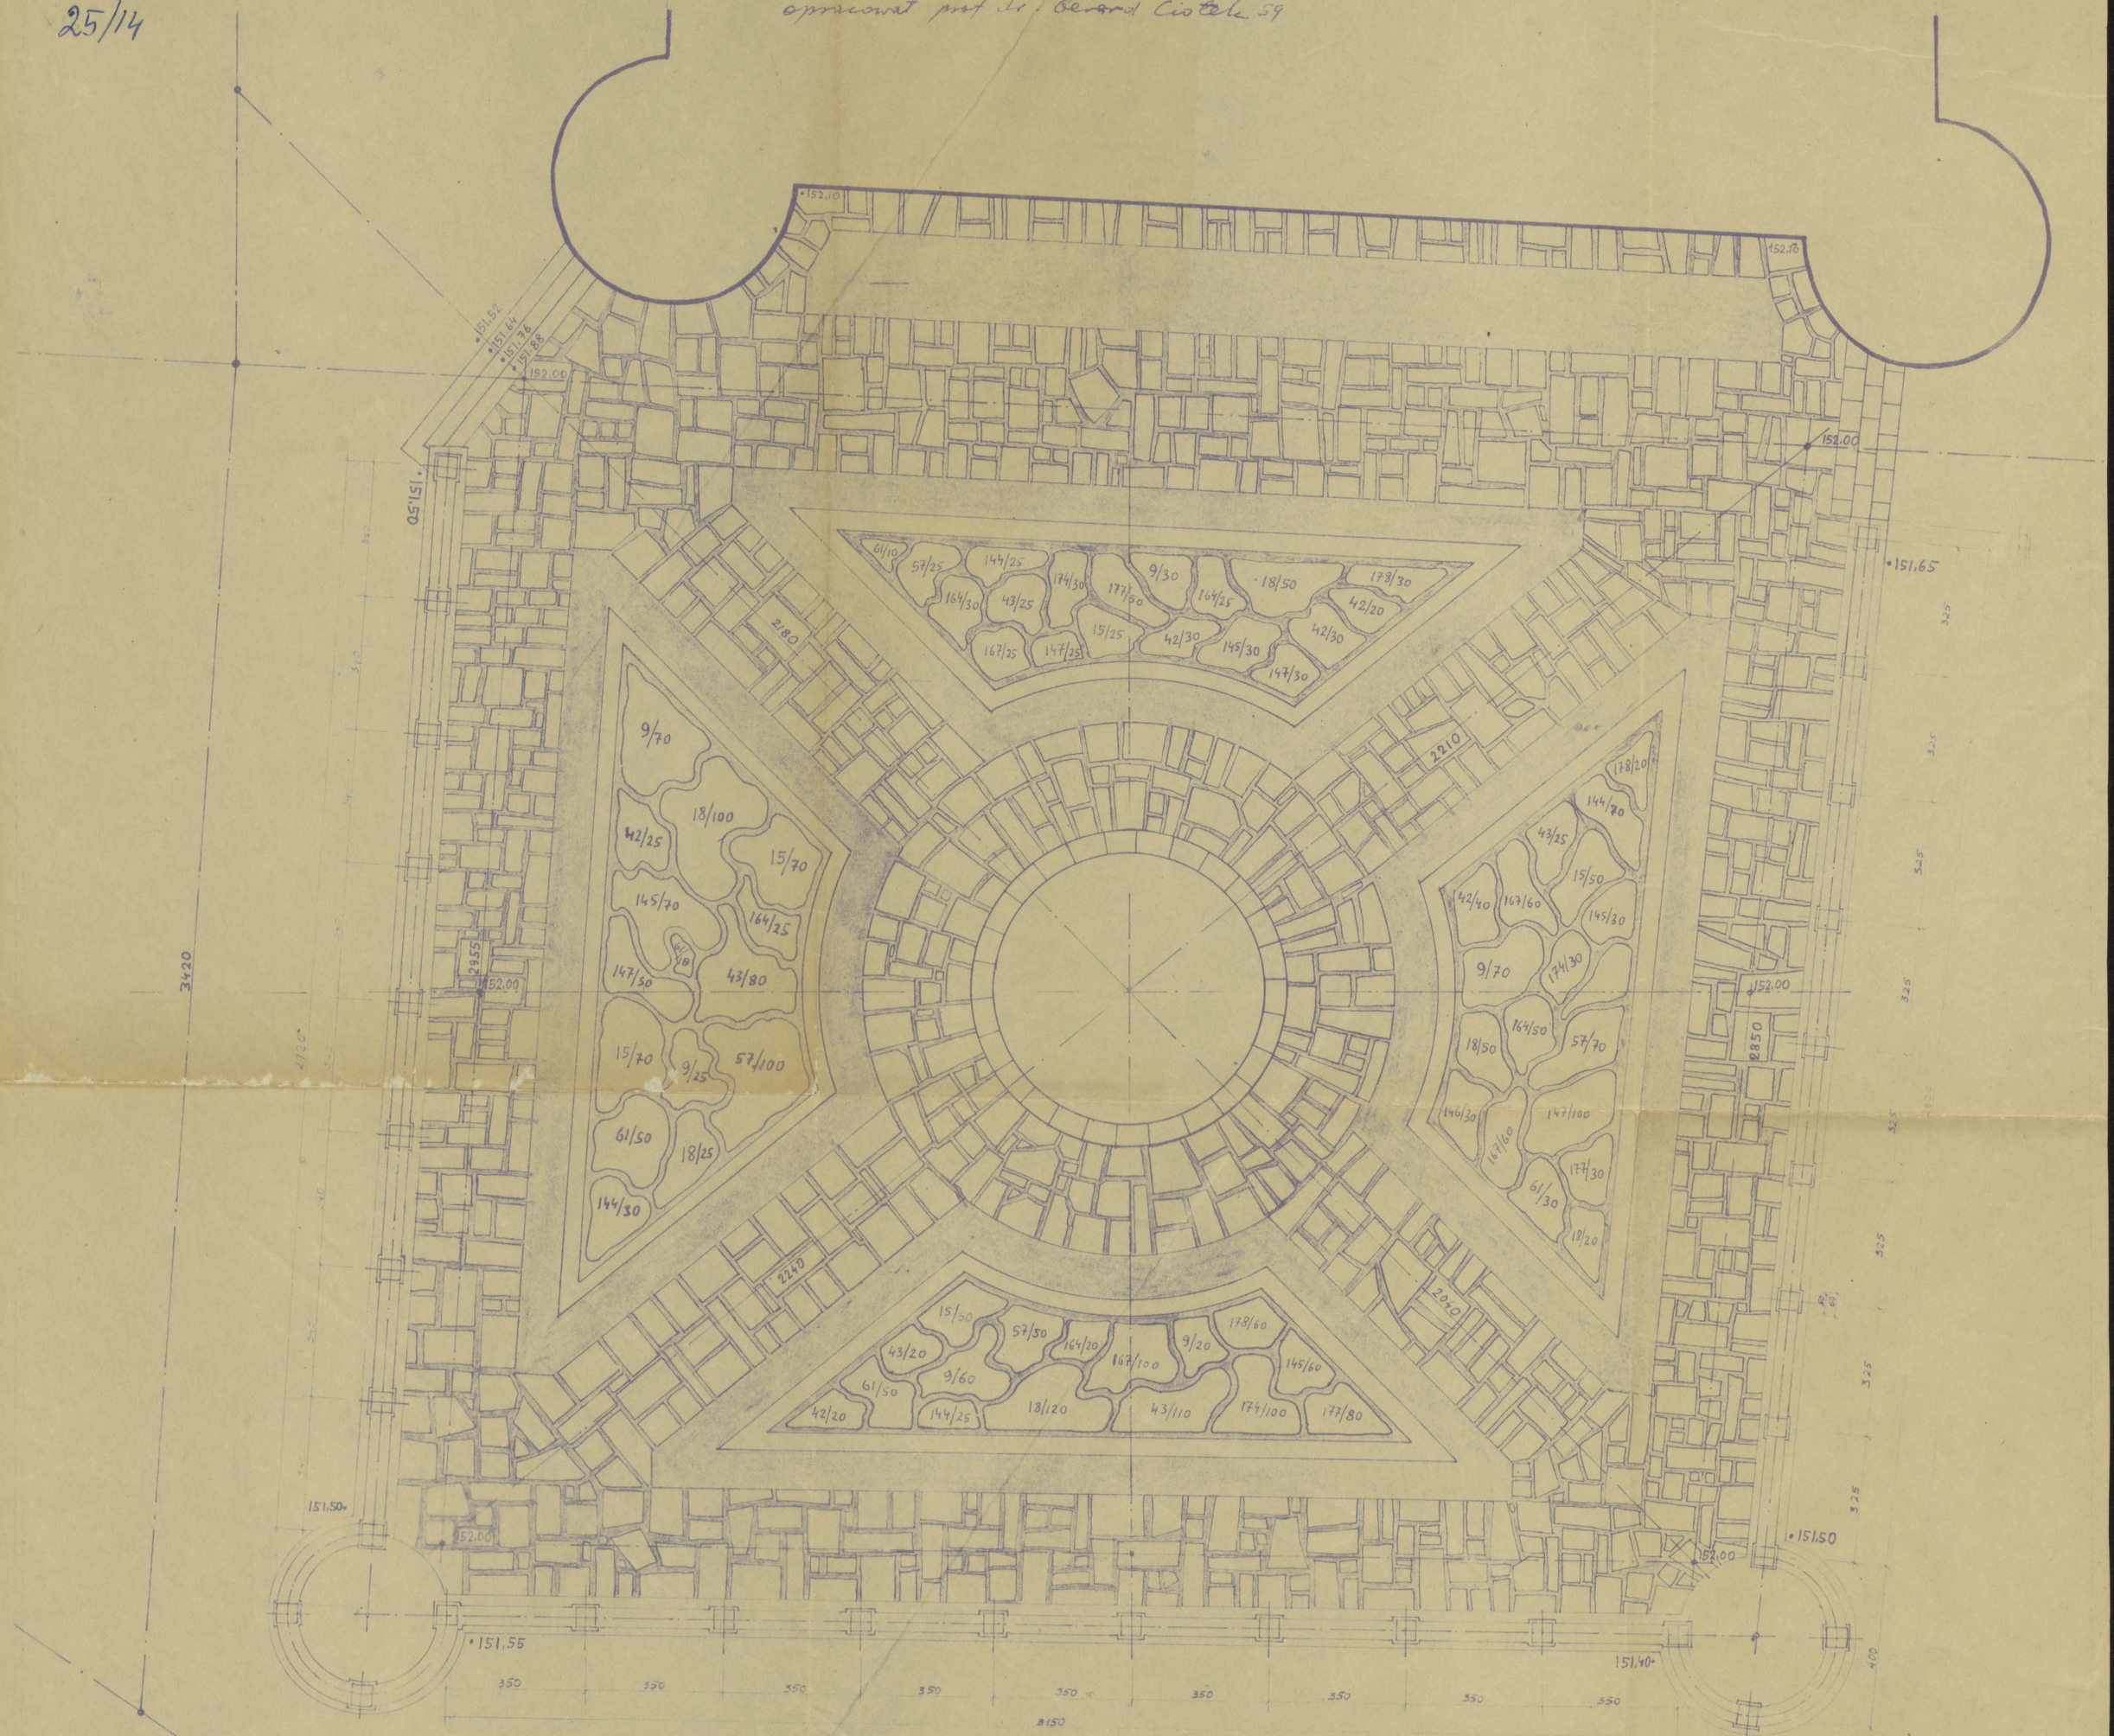

ODZ Nr inw.
TC-pl. 1474