15

BARANÓW SANDOMIERSKI · OGRÓD ZAMKOWY · TARAS WSCHODNI · WIDOK 1:100

opracował prof dr Gerard Ciołek 1958

b.r., 35,5×64,2 V

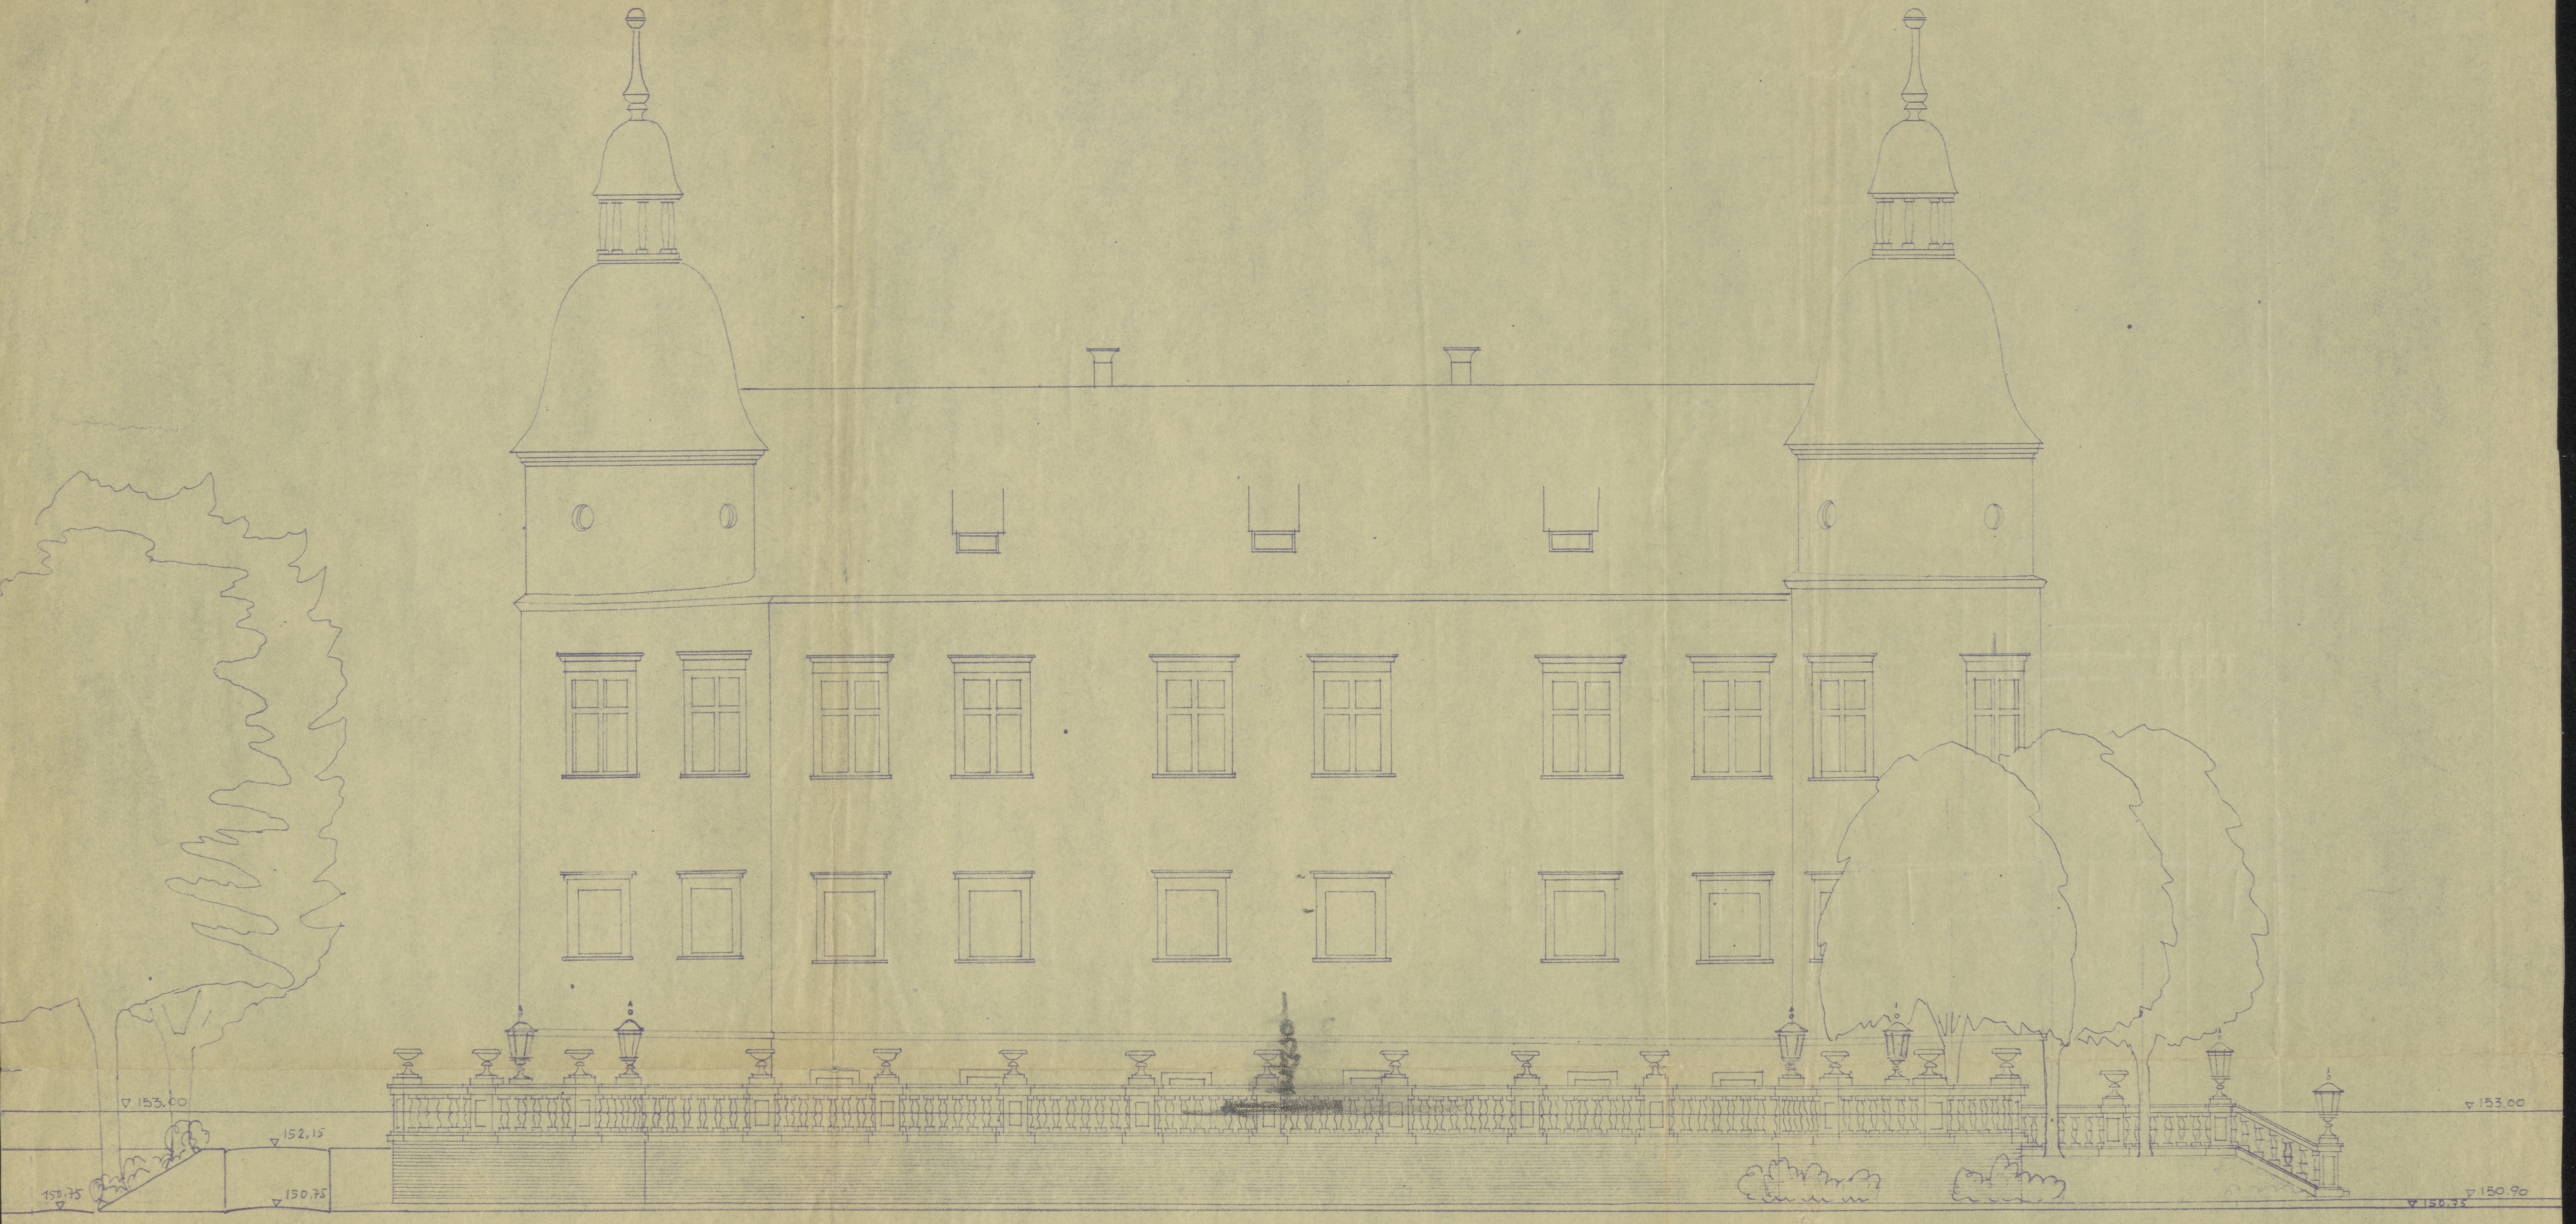

ODZ Nr inw.
TC-pl. 1477

opracowanie graficzne:
Wanda Cenger
Maria Michajłow

1958