


IV

Waza balustradowa I.

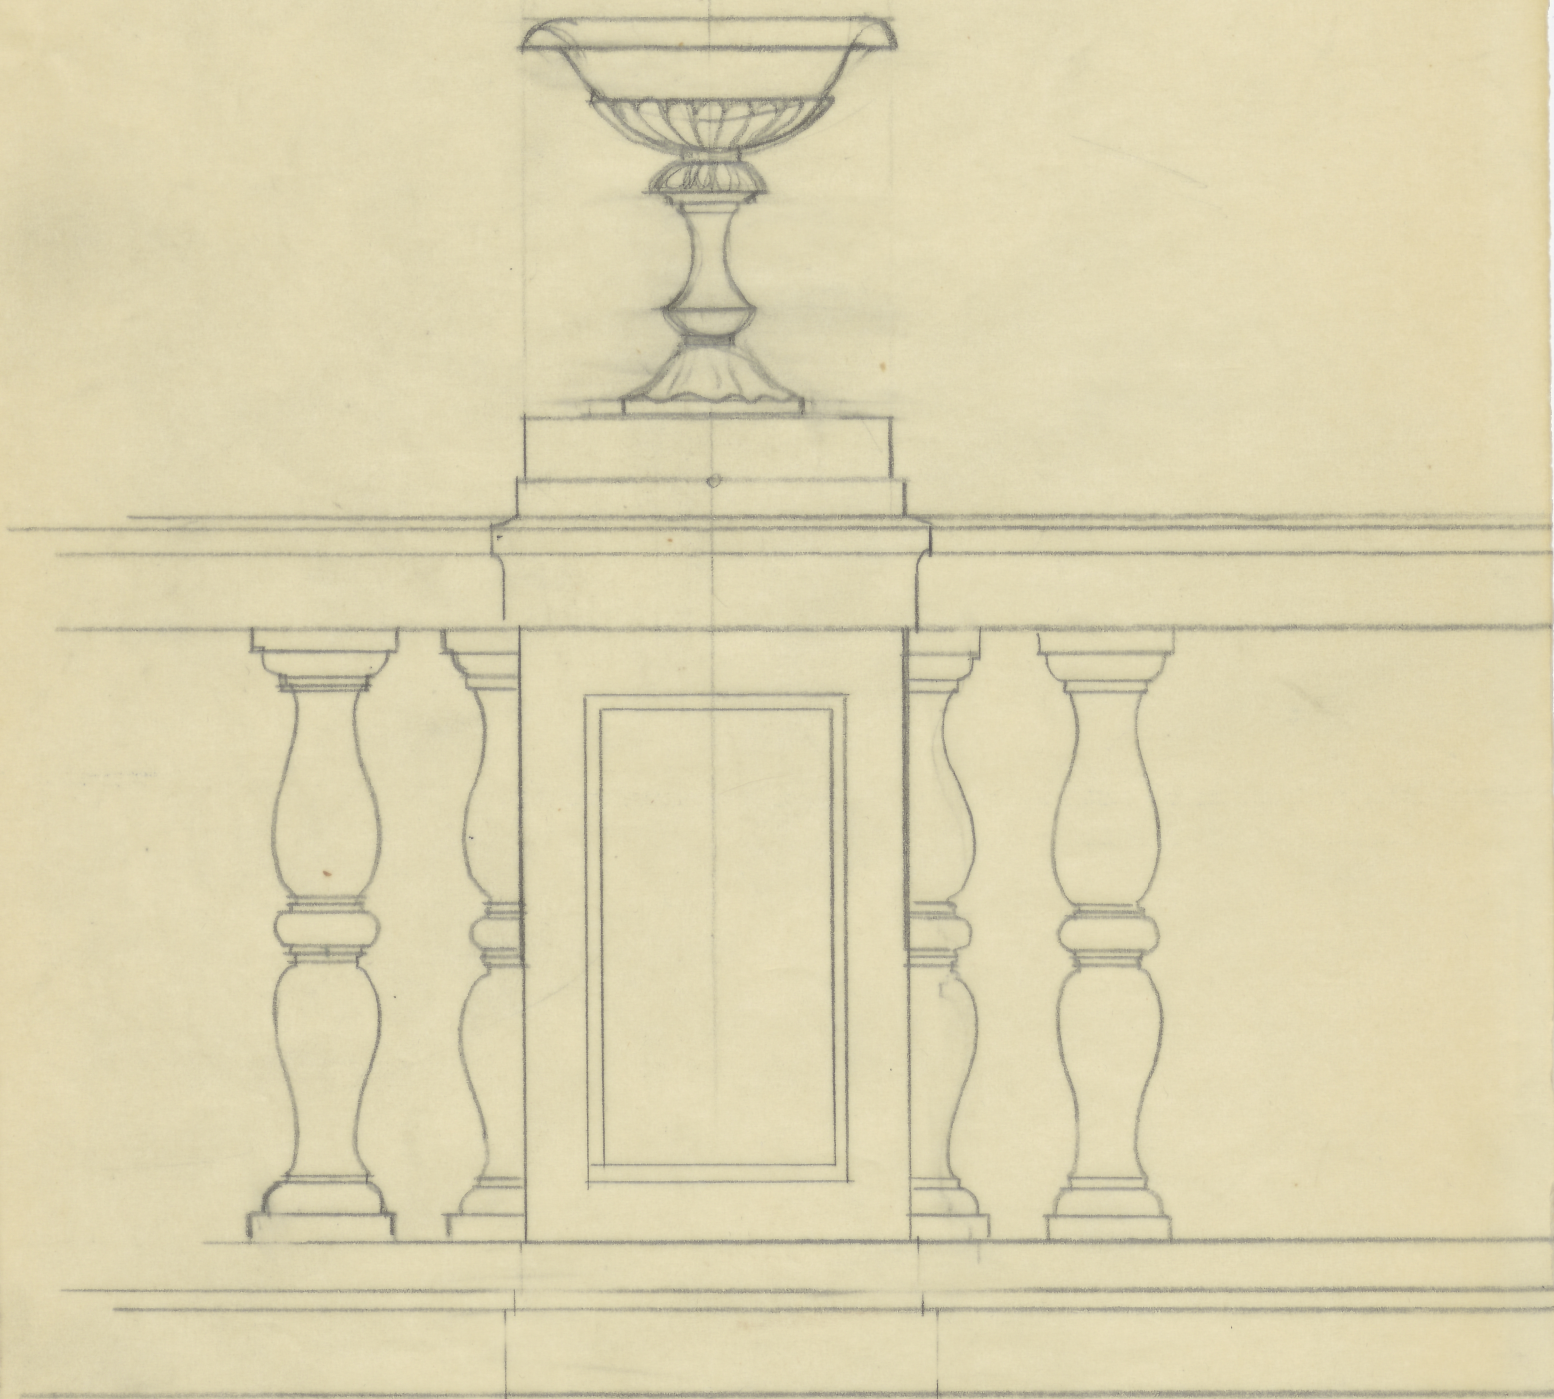

BARANÓW - WAZA BALUSTRADOWA TYP I 1:10.

Witek
59

ODZ Nr inw.
TC-pl. 1509

30 x 20,5 cm