III

II

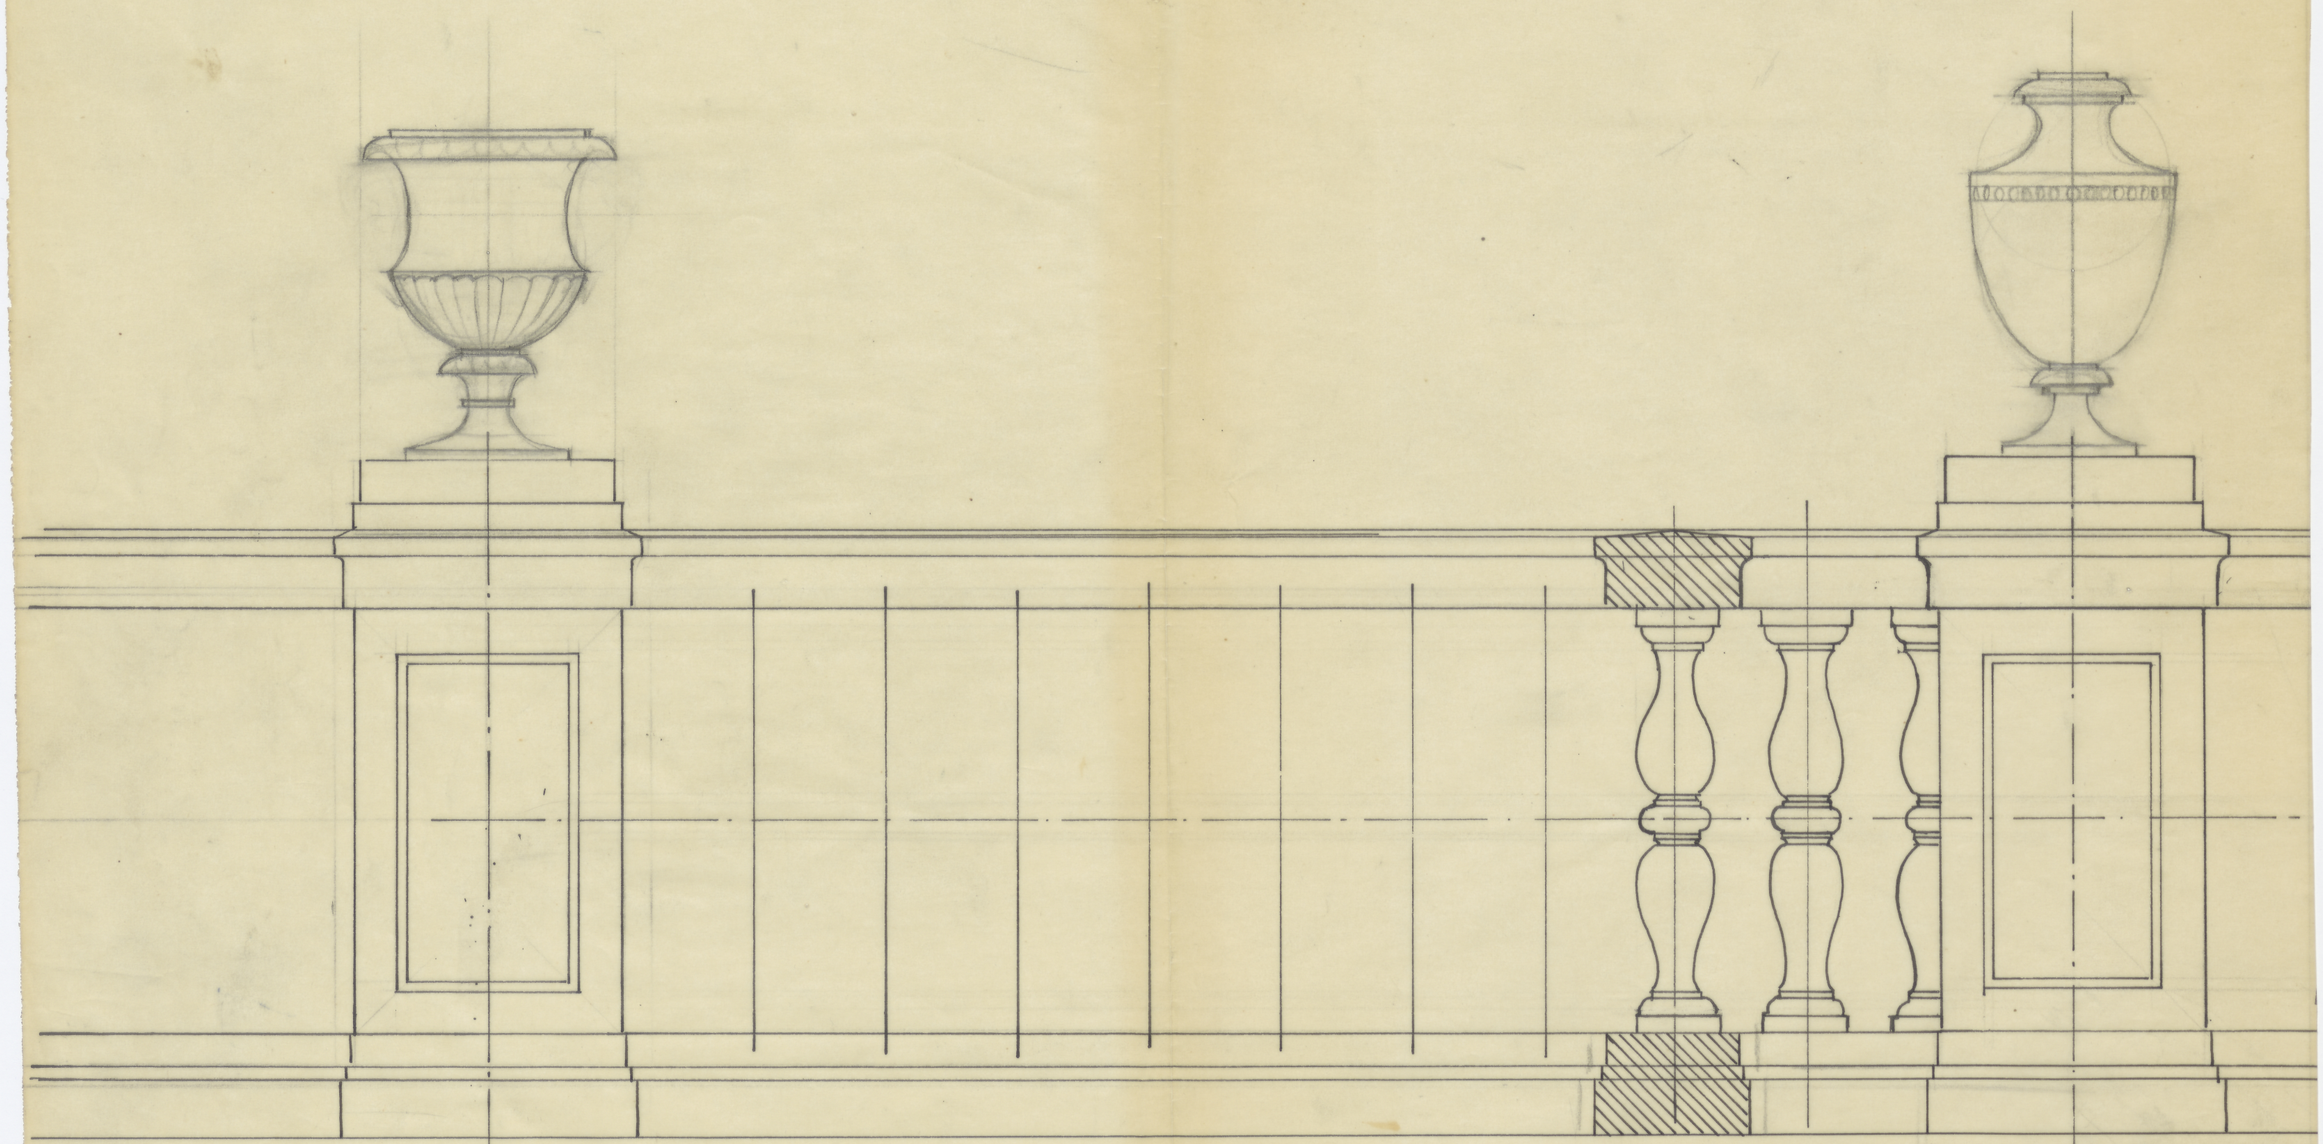

WAZY BALUSTRADOWE TYP II i III.

BARANÓW - BALUSTRADA OGR 1:10

29,5 x 43 cm

ODZ Nr inw.
TC-pl. 1510