


TC-OR-2576-32

KÖRNIK

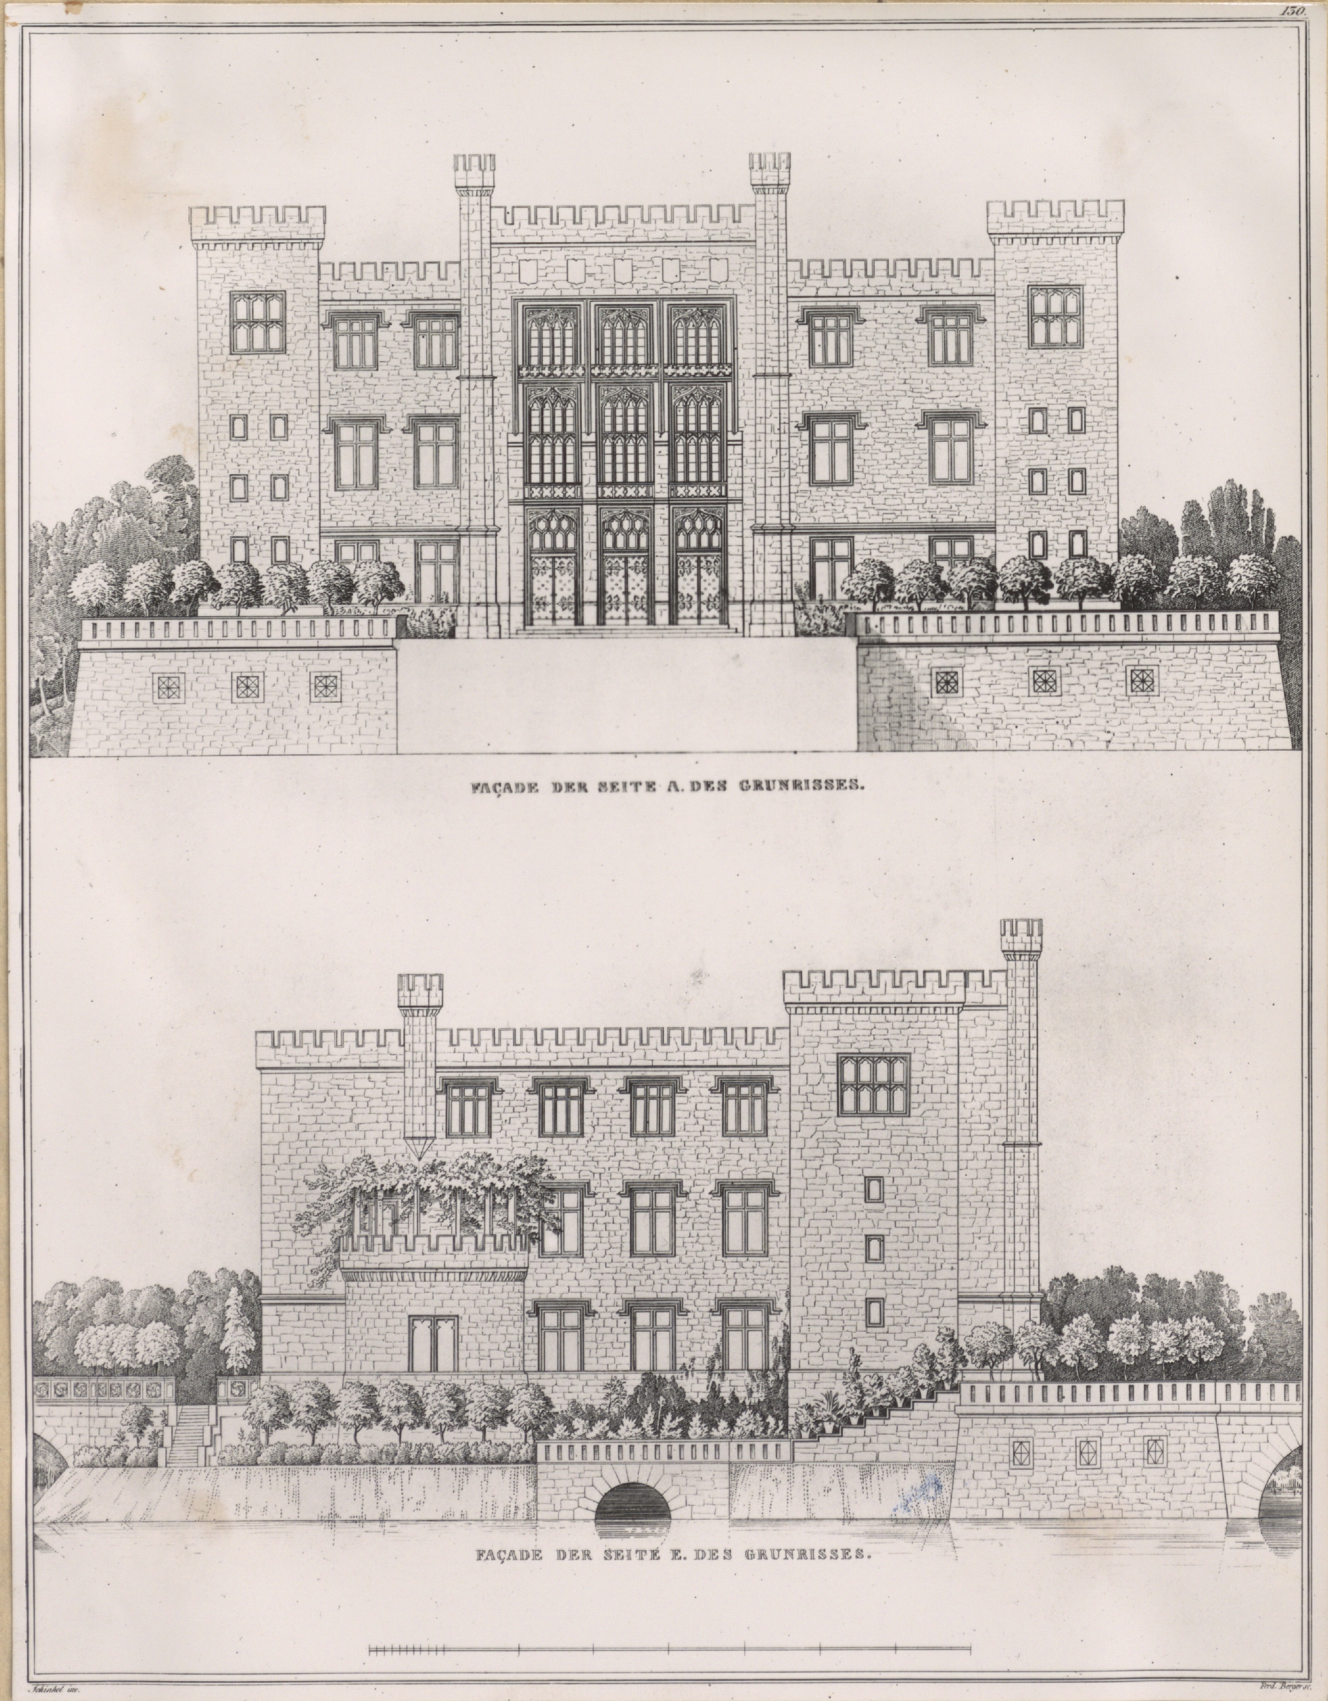

Architektonische Entwürfe  
v. G. Fr. Schinkel 1830.

Vik Poser