


Fasada przednia

Taras dolny b pał. Branickich w Białymstoku Pawilon za stawem

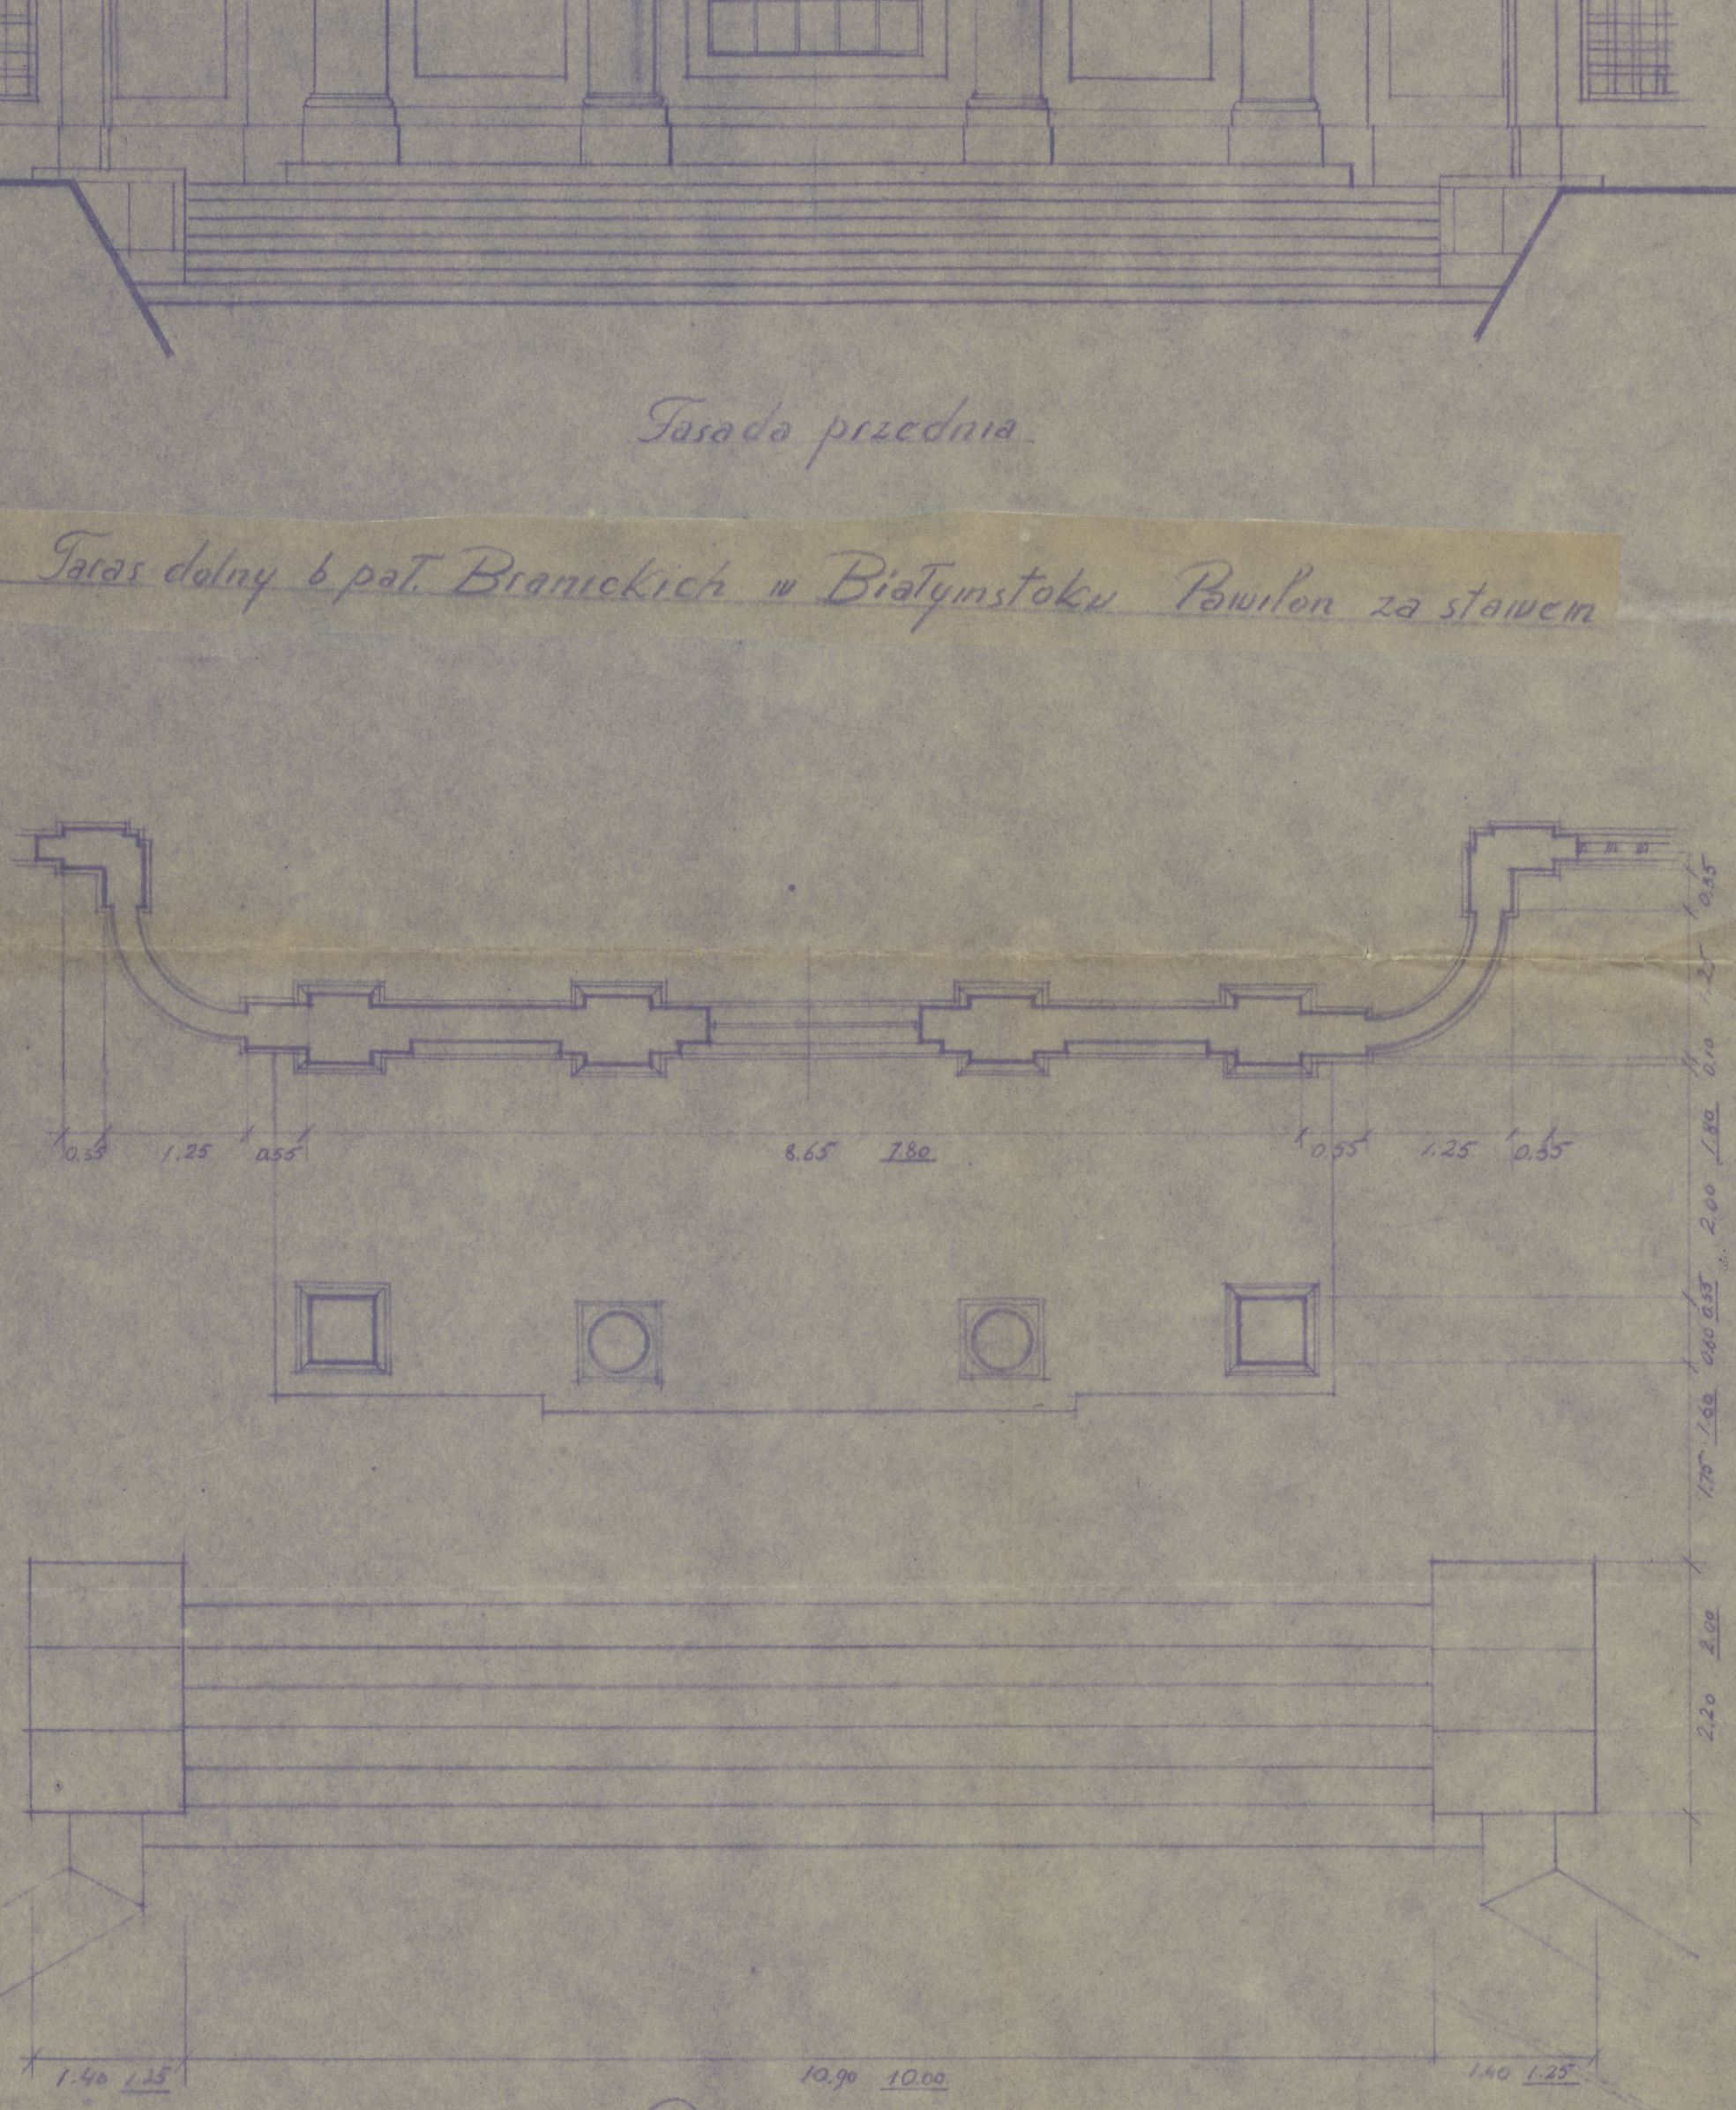

Rzut poziomy

ODZ Nr inw
TC-pl. 1620

53,8 × 35 cm