
DOBRZYCA

r. 36×49.2
1:100

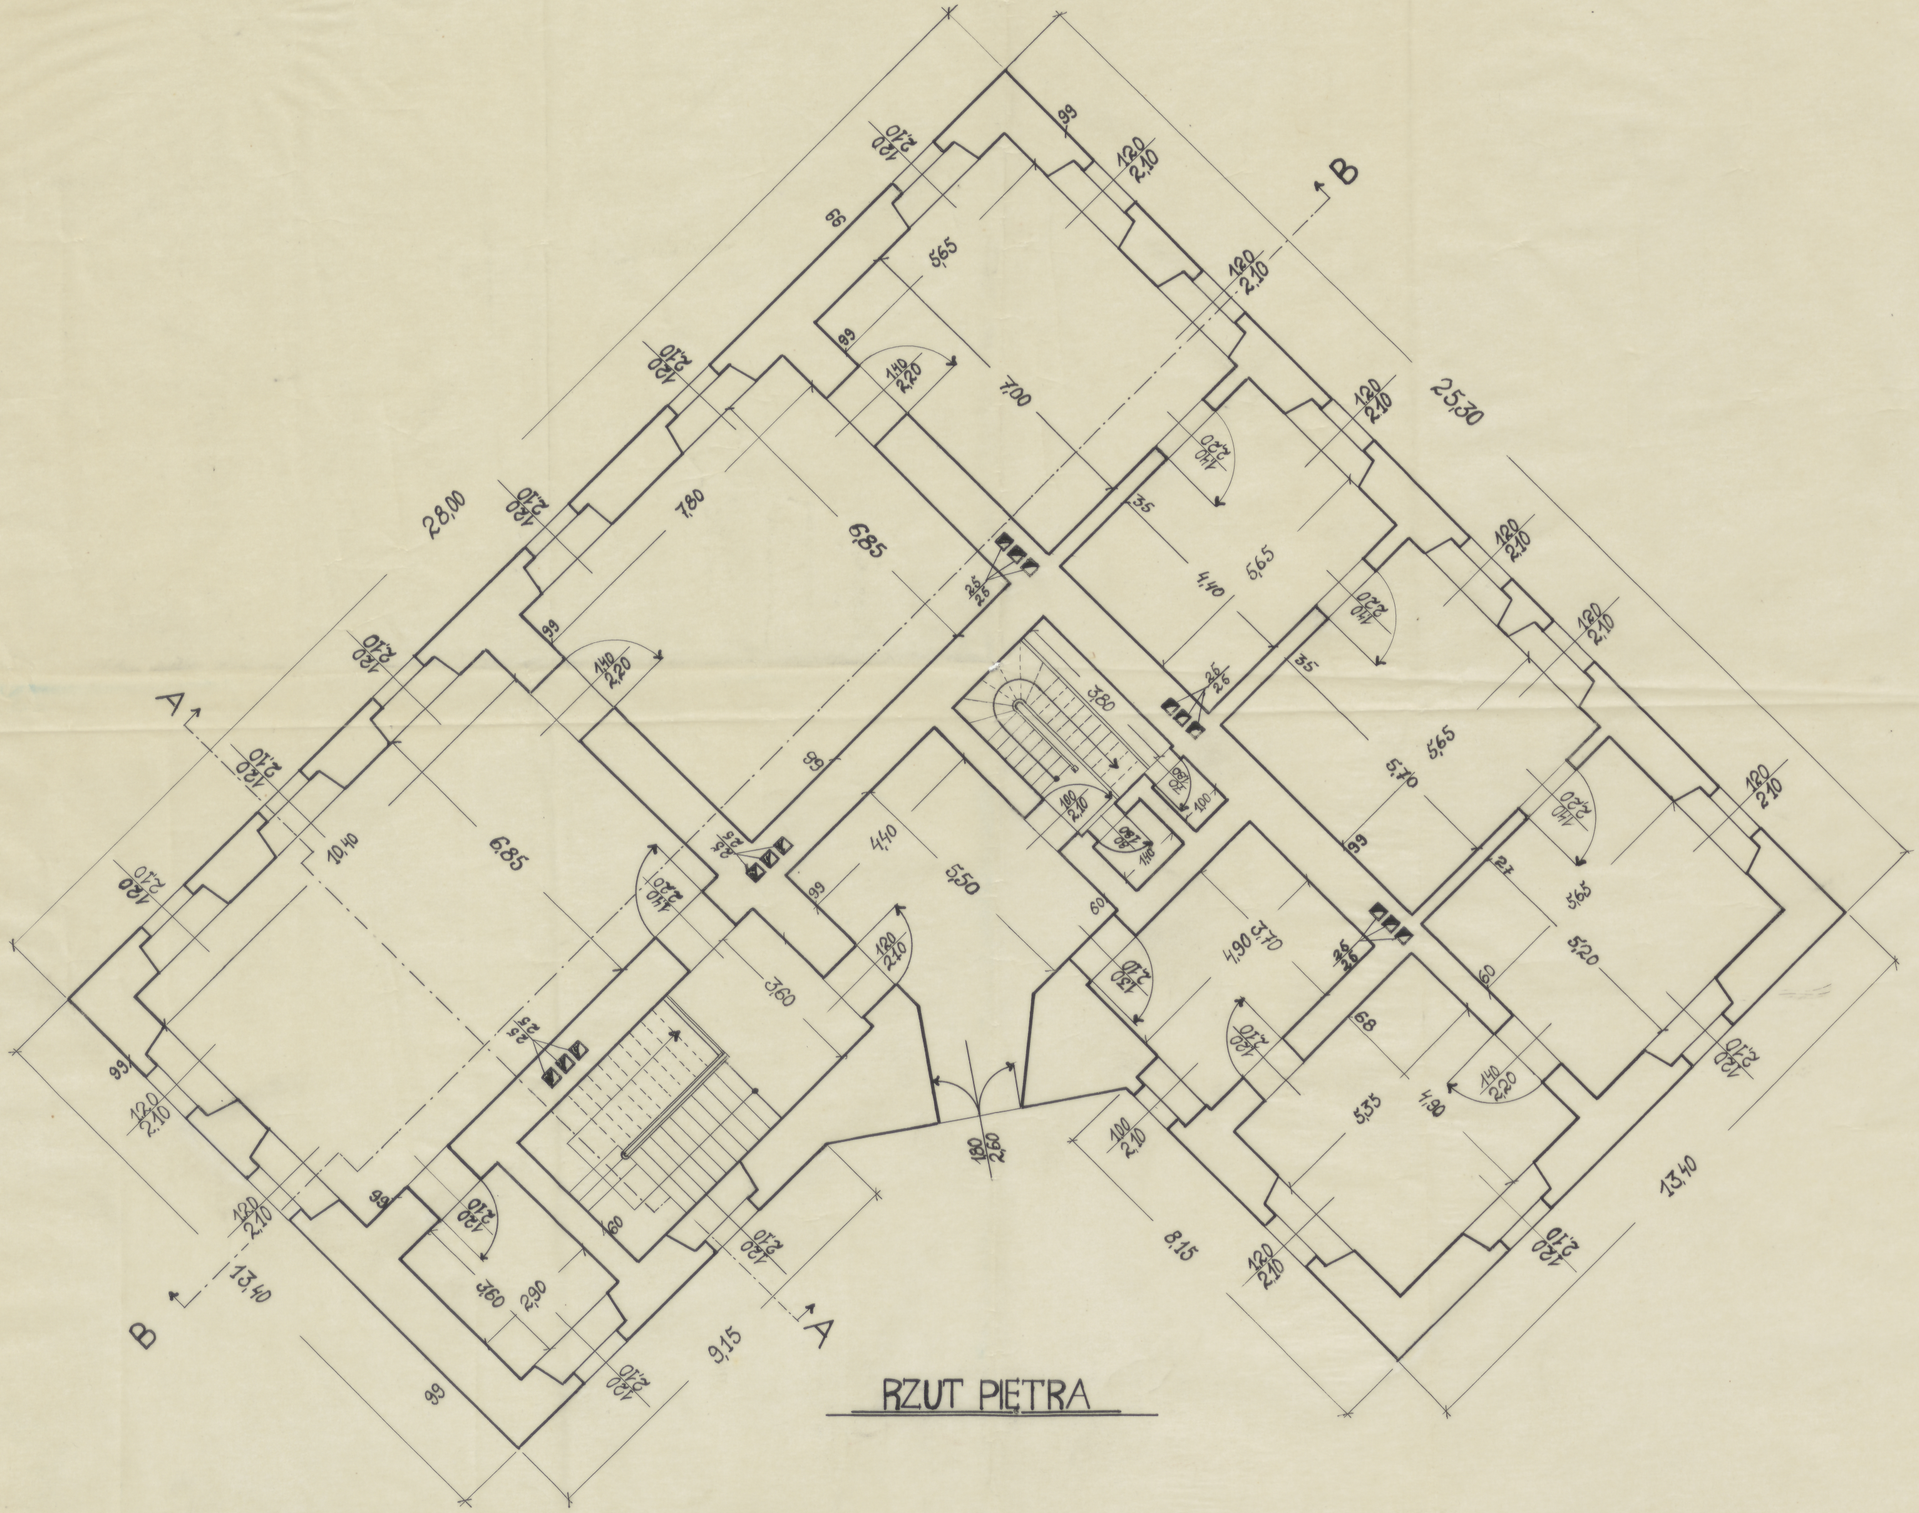

RZUT PIĘTRA

ODZ Nr inw.
TC-pl. 1998