* FROMBORK *

~ ZABYTKOWY ZESPÓŁ ~
~ KATEDRALNY ~

Sprawdzić matryce do przepauzu —

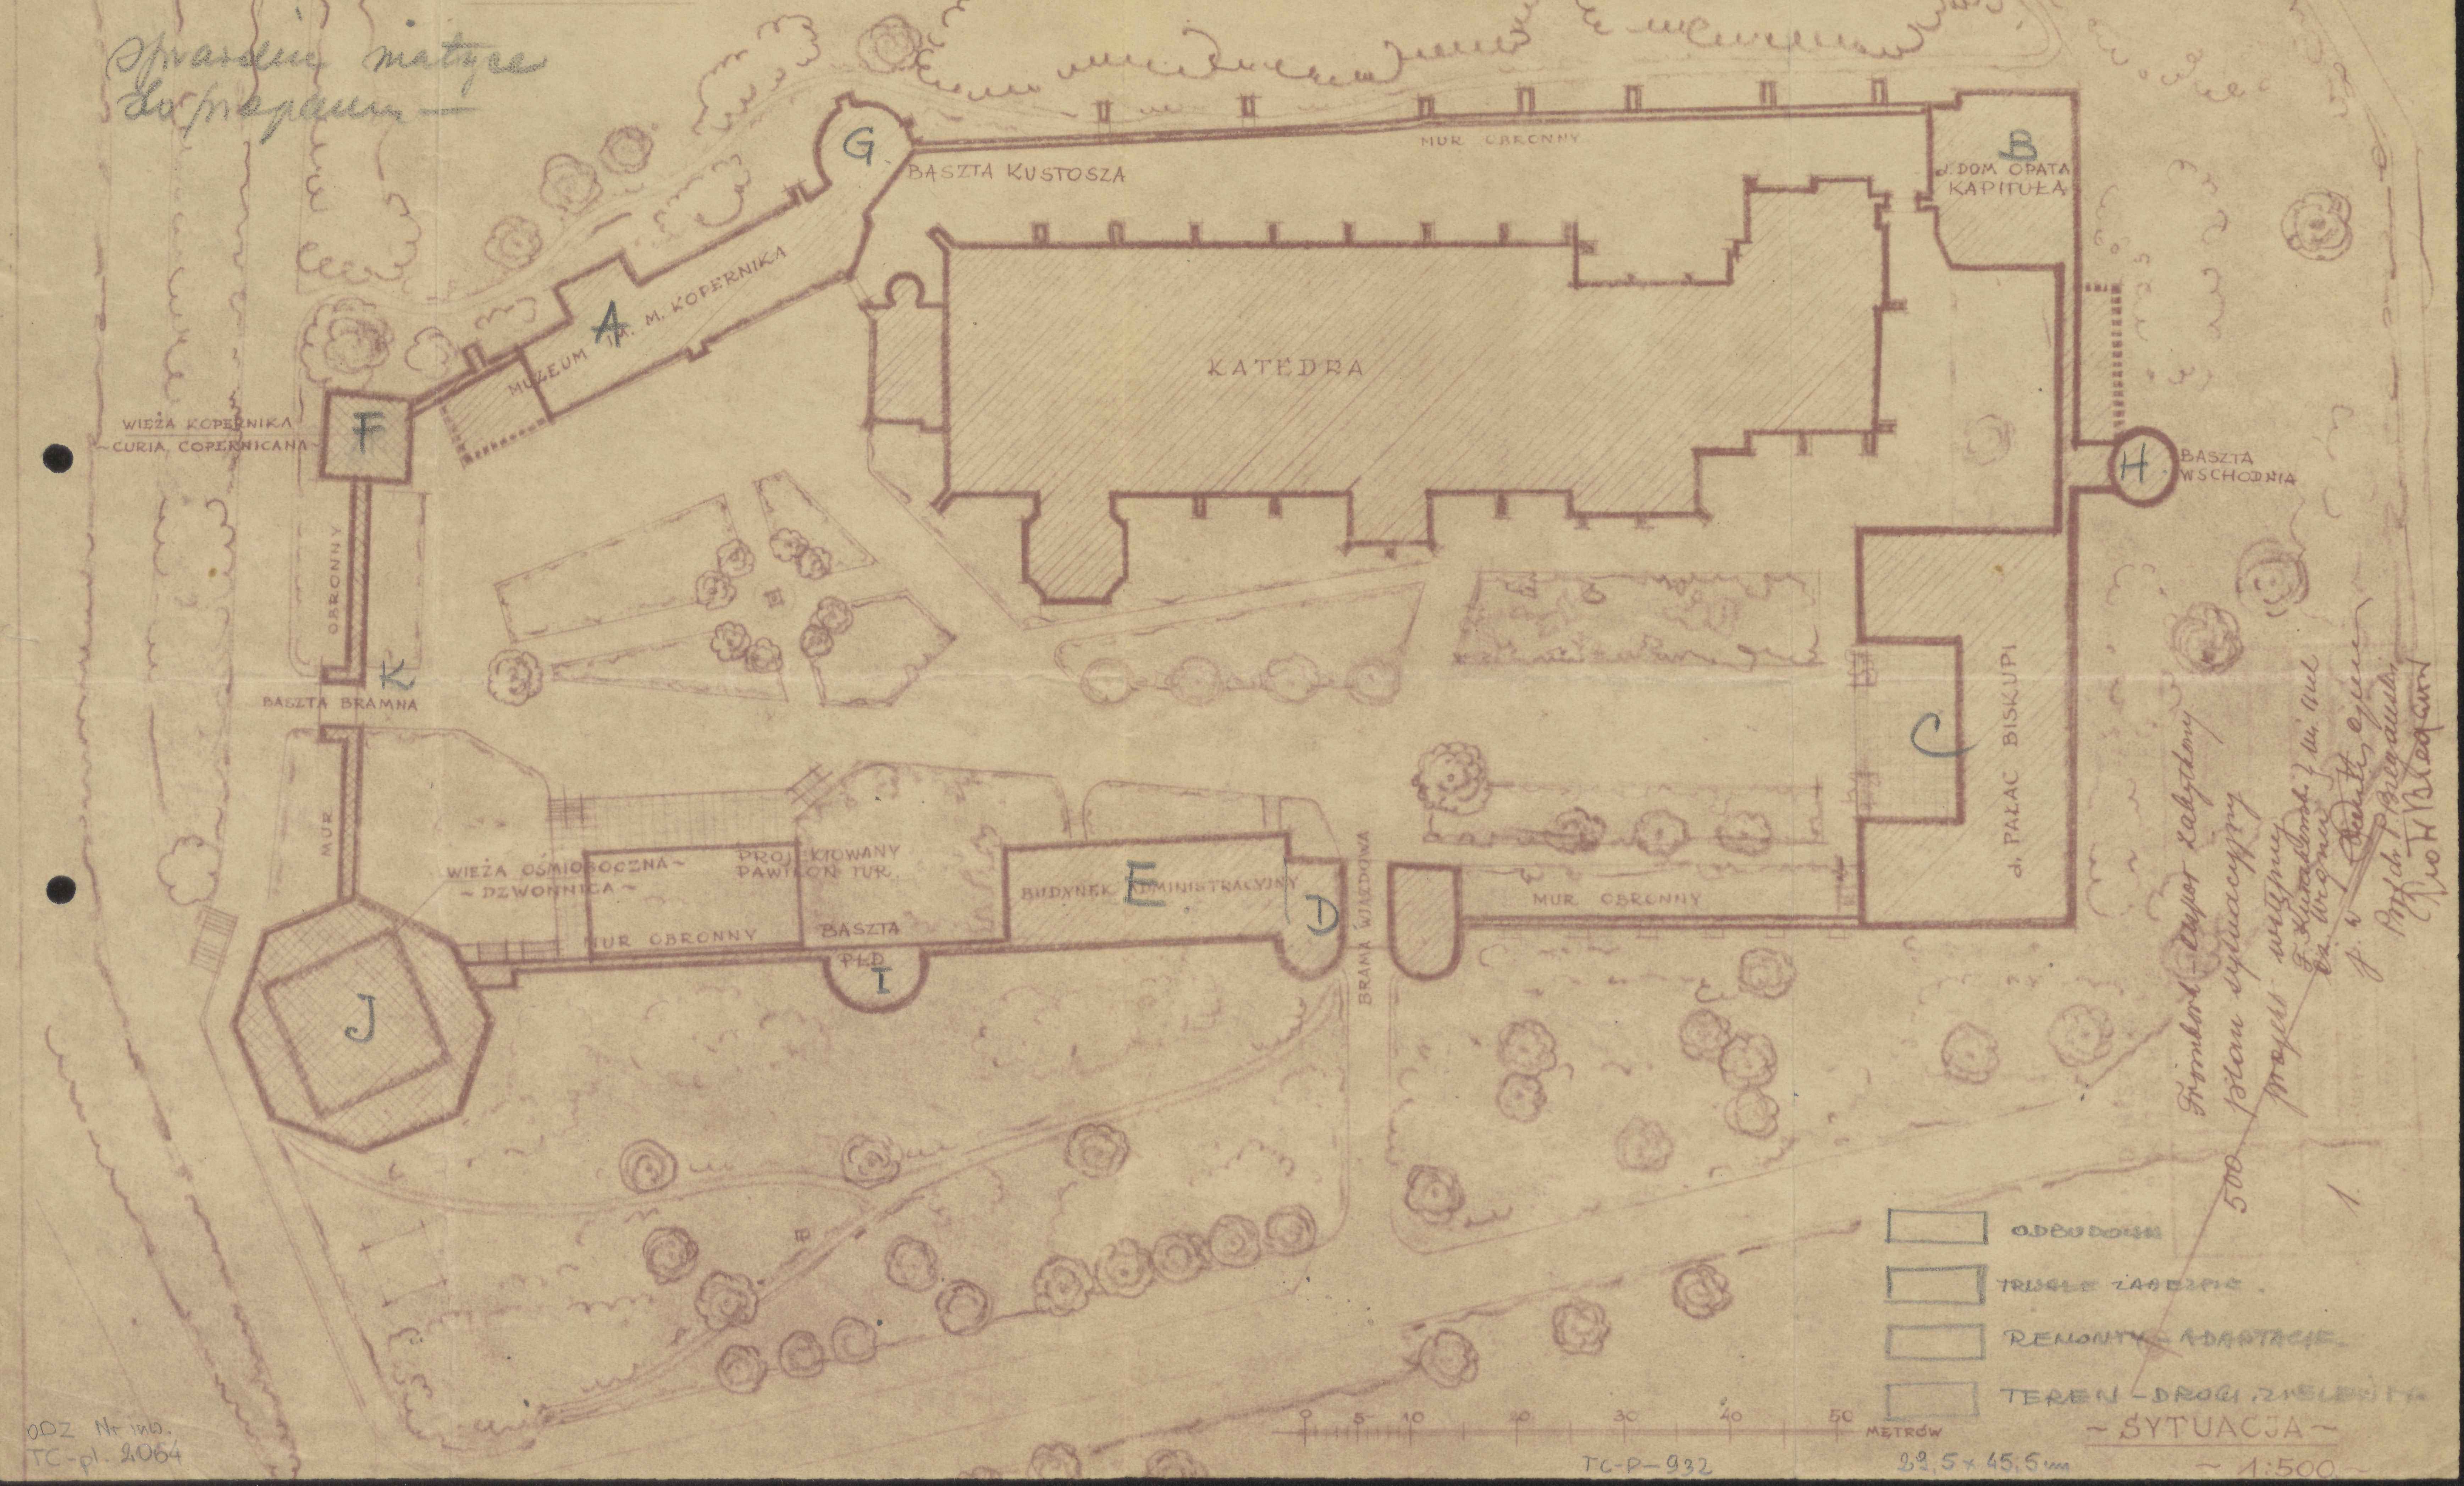

☐ ODBUDOWA

☐ TRWAŁE ZABEZPIEC.

☐ REMONTY – ADAPTACJE.

☐ TEREN – DROGI, ZIELEŃ

~ SYTUACJA ~

~ 1:500 ~

Frombork – zespół zabytkowy
500 plan sytuacyjny
projekt wstępny
F. Kurakewski } mgr inż.
Cz. Wegner
j. w. [illegible]
1.
Prof. dr P. Biegański
Piotr Biegański

ODZ Nr inw.
TC-pl. 2064

TC-P-932

29,5 × 45,5 cm