OLIWA - OPACTWO CYSTERSÓW - WIRYDARZ 1:200.

b. r. 29.7 × 38.5

D 18

1:5

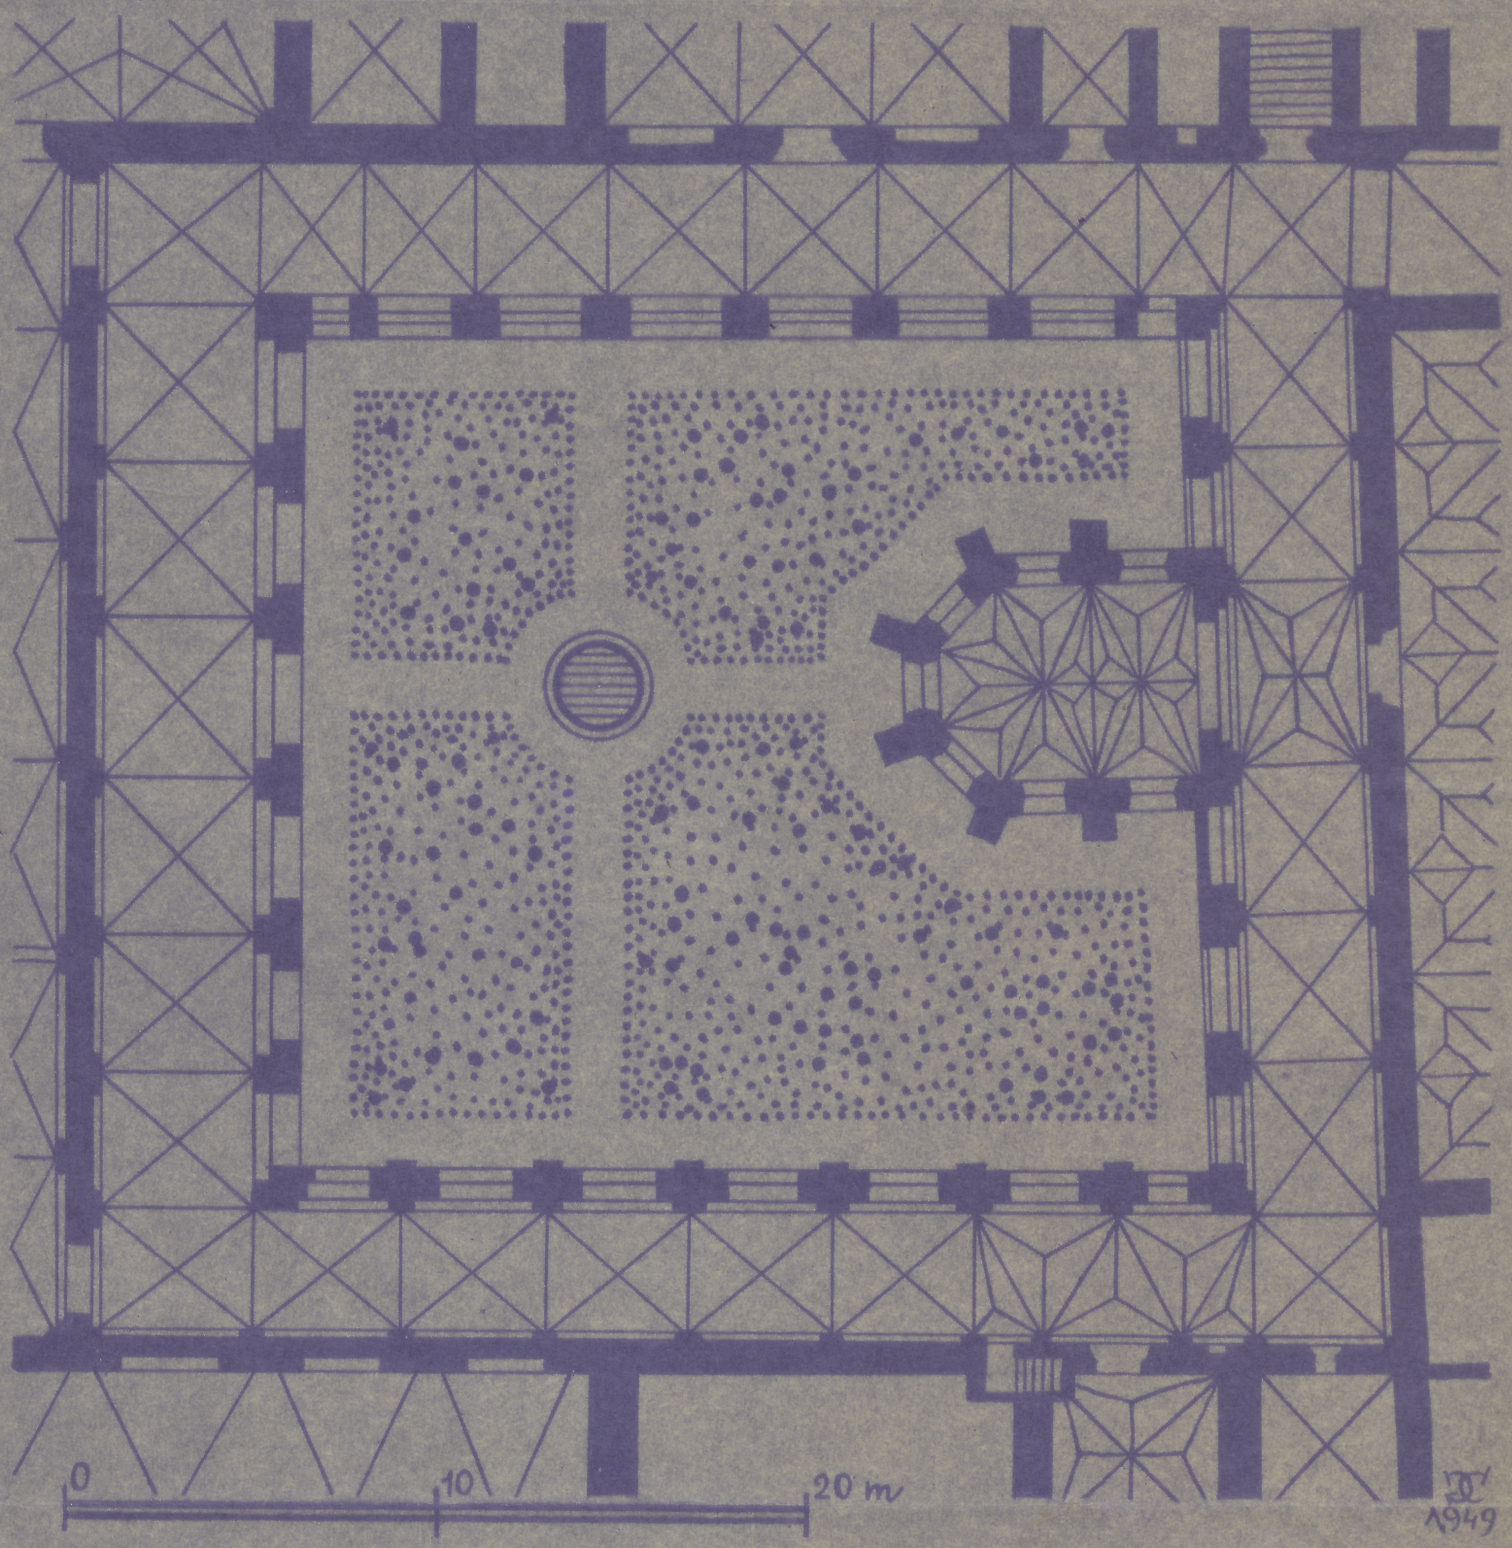

WG. DIE BAU- UND KUNSTDENMÄLER DER PROVINZ WESTPREUSSEN. H. 1. DANZIG 1884 oraz BADAN TERENOWYCH.

ODZ Nr inw. TC-pl. 2083

TC-P-952