JABŁONNA · OGRÓD PAŁACOWY · PROJEKT WSTĘPNY ·
DZIEDZINIEC GŁÓWNY · GAZON I BASEN 1:500
PROJEKT NIWELACJI.

OPRACOWANIE ZESPOŁU GOSP. POMOCN. POLITECH. KRAK.
PRAC. KAT. PLAN. PRZESTRZ. POD KIER. PROF. CIOŁKA 1962.

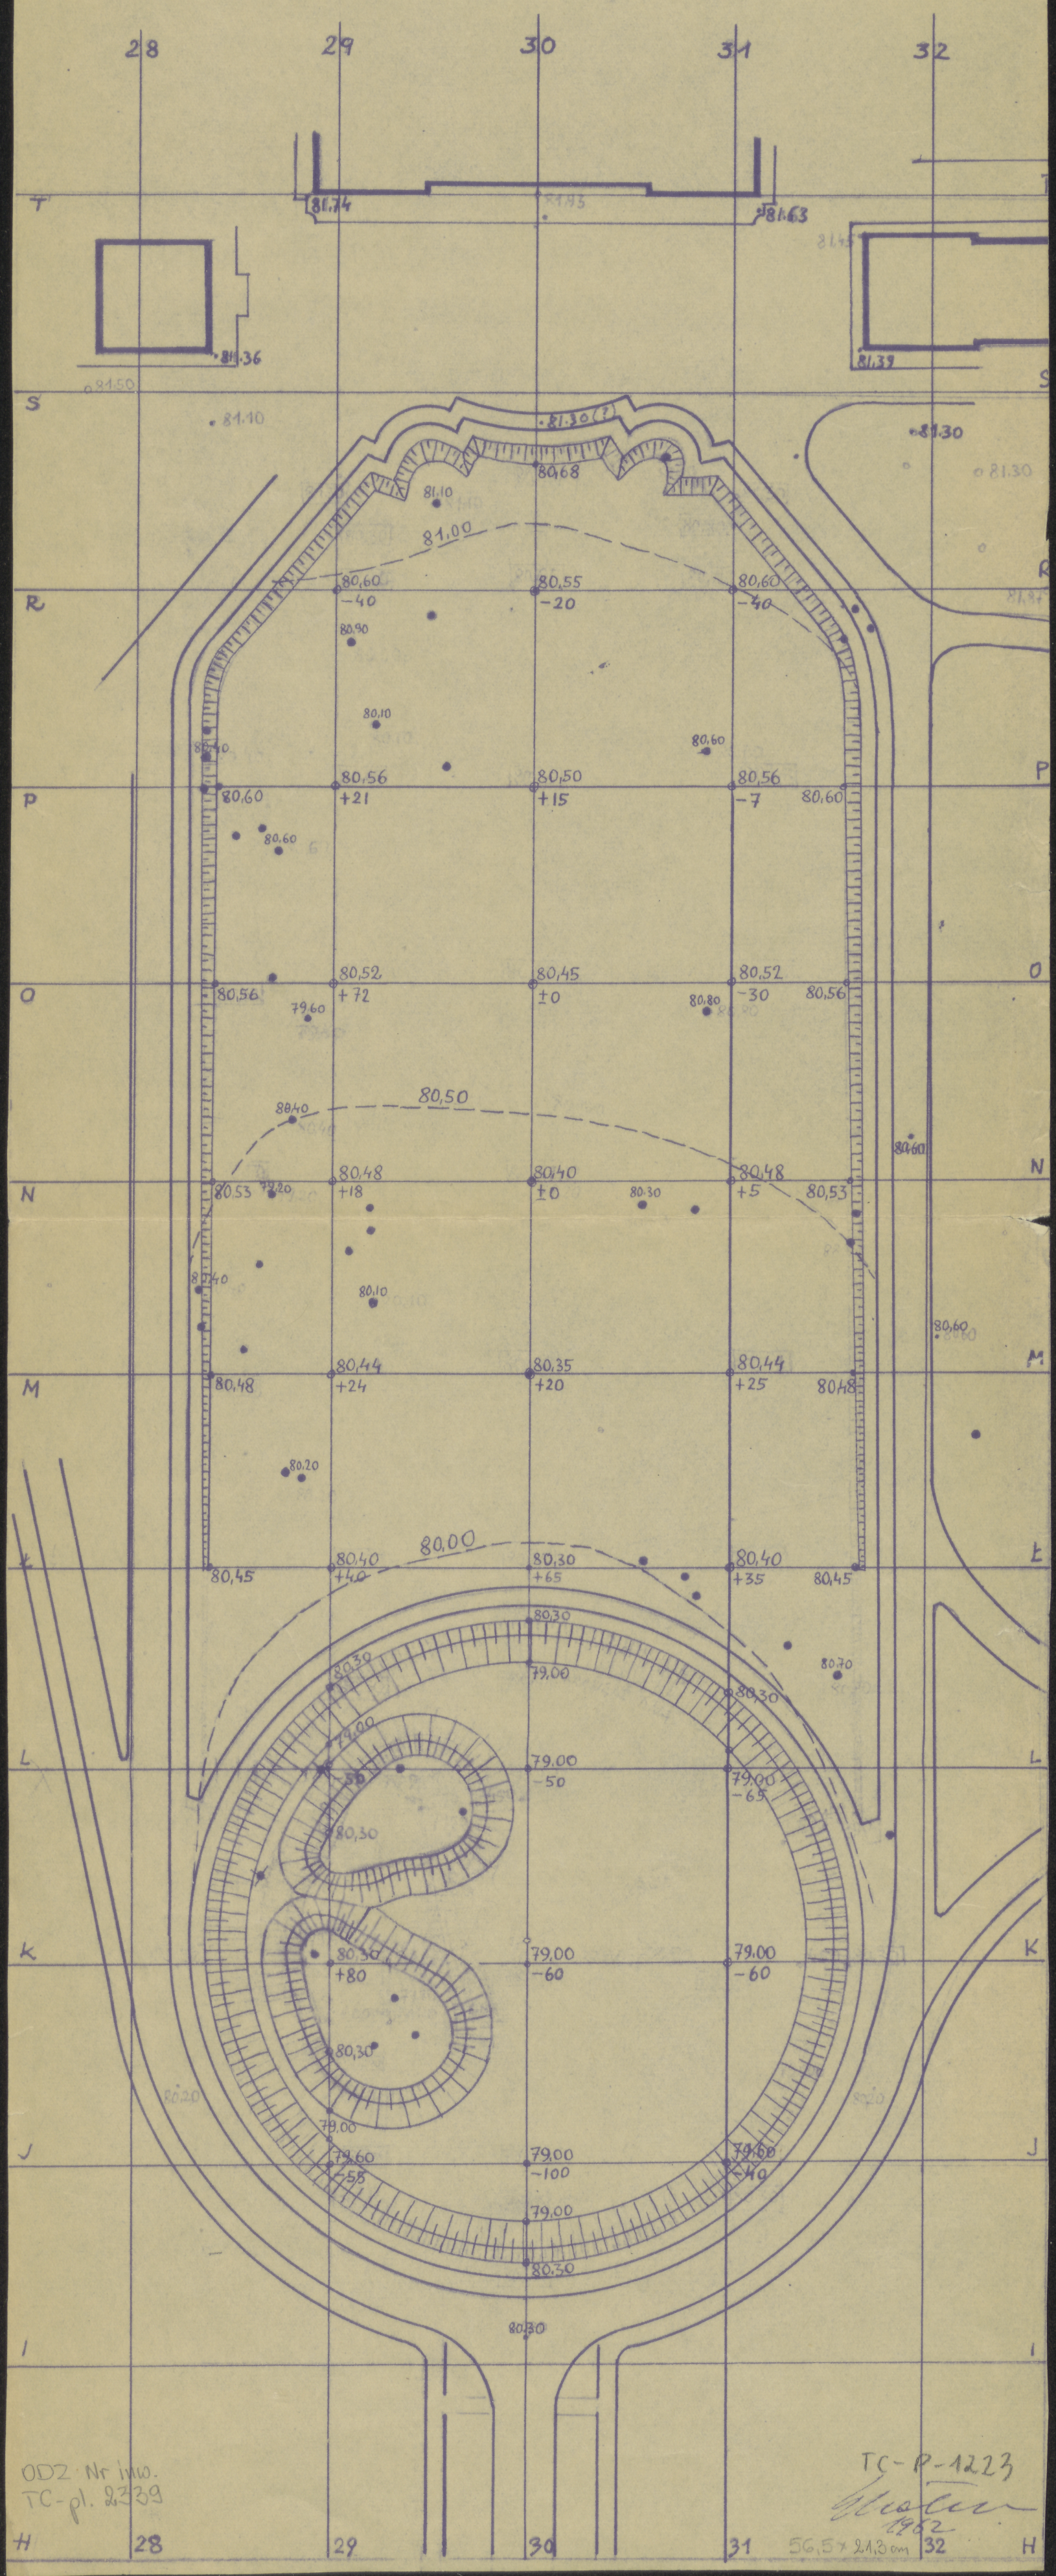


ODZ. Nr inw.
TC-pl. 2339

TC-P-1223
1962

56,5 × 21,3 cm