(1) WIRYDARZ

Kalisz - Franciszkanie

13×18

poł. XIX w. AGAD

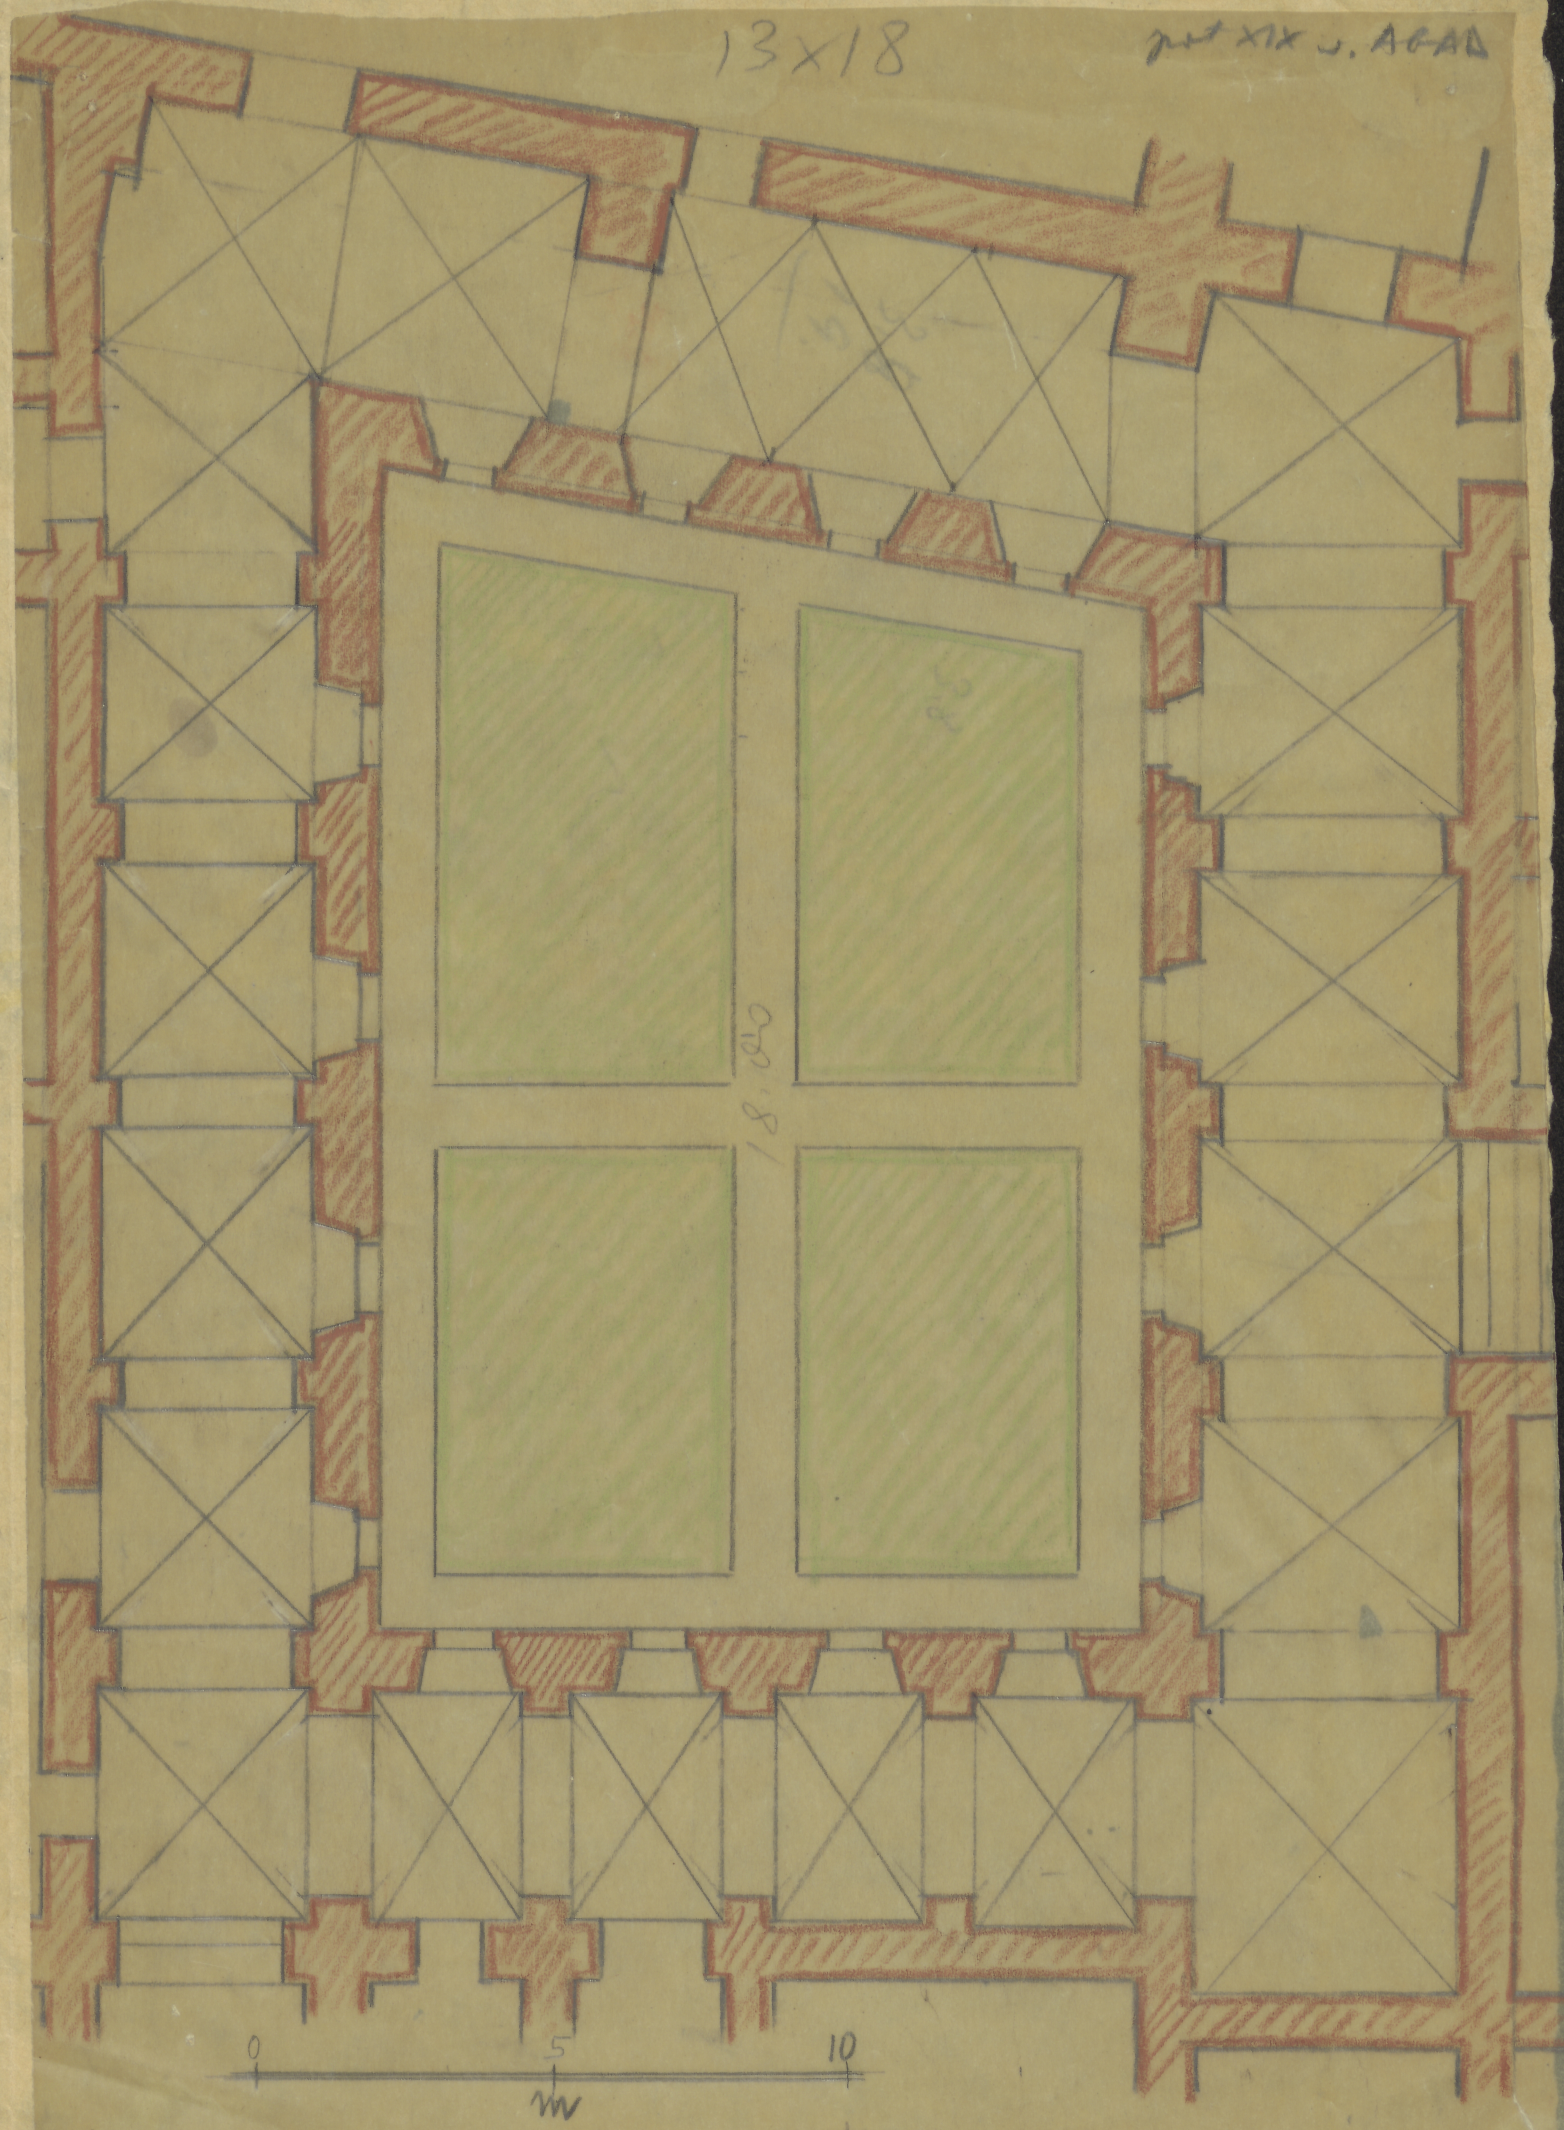

ODZ Nr Inw.
TC-pl. 2551

2 cm

K

13 m

„a" 19,8 × 20 cm

TC-P-1936