
# ZDJĘCIE ARCHITEKTONICZNE KLASZTORU PODOMINIKAŃSKIEGO W KLIMONTOWIE SANDOMIERSKIM.

## RZUT PRZYZIEMIA.

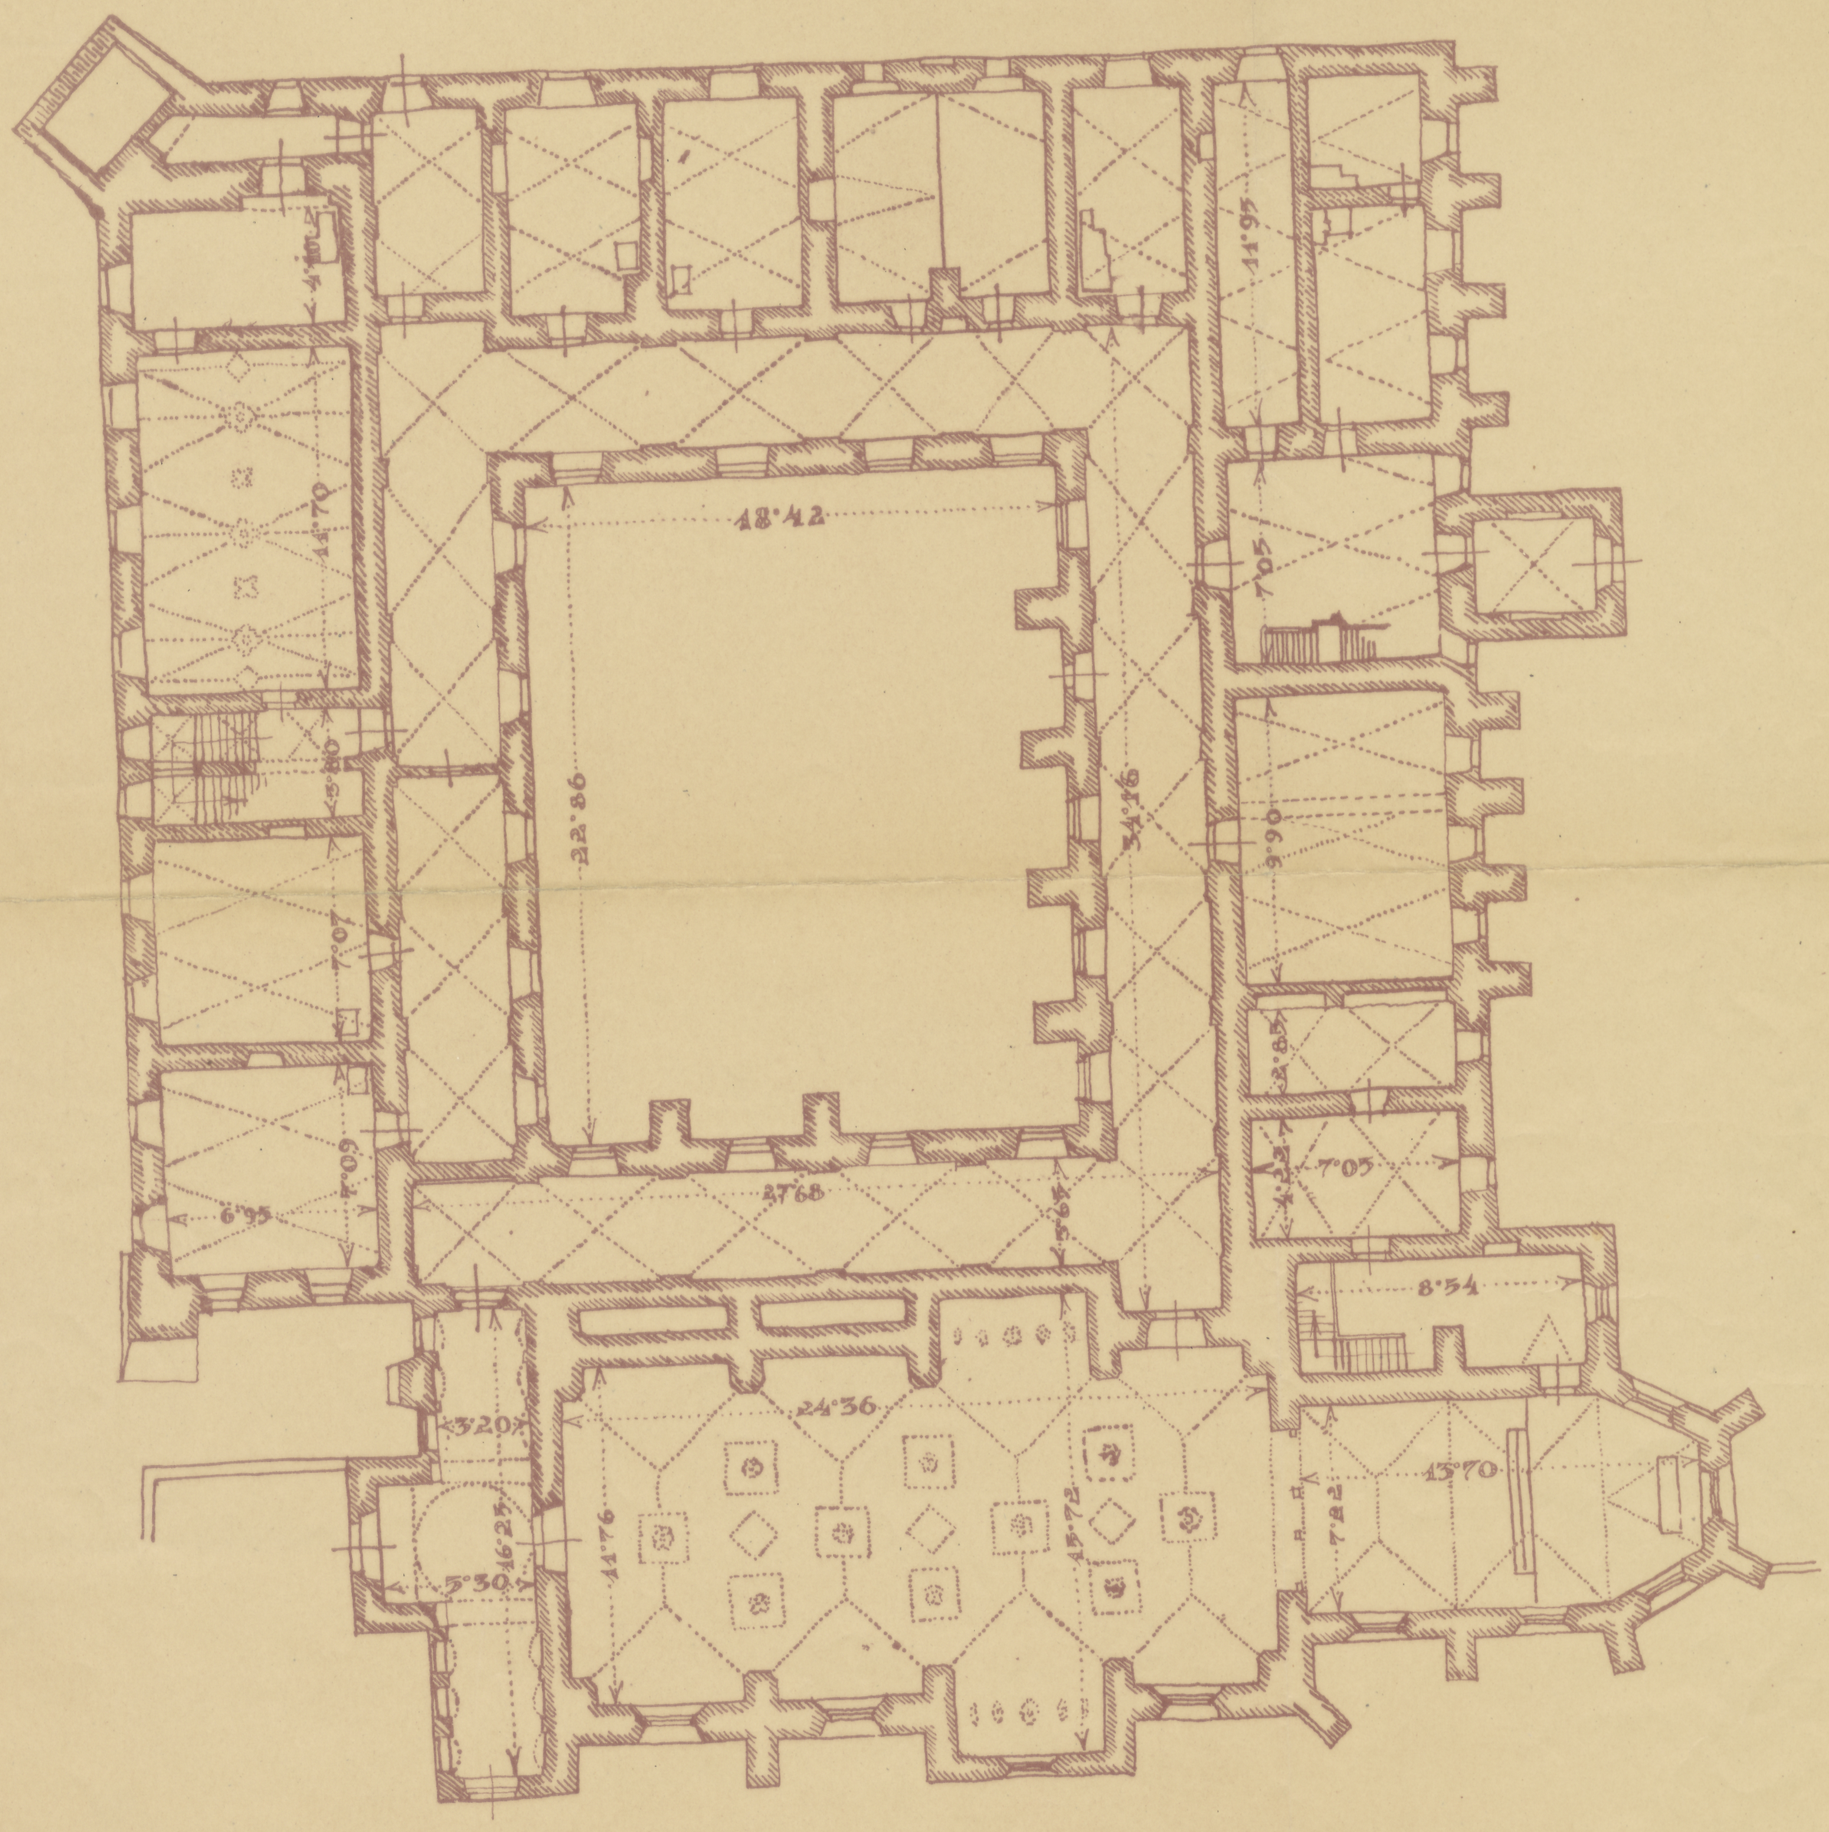


43,3 x 38,5cm

TC-P-1580
RYS: T. Fobos

ODZ Nr inw.
TC-pl. 2691