


JABŁONNA - TARAS PRZED PAŁACEM - BALUSTRADA 1:10

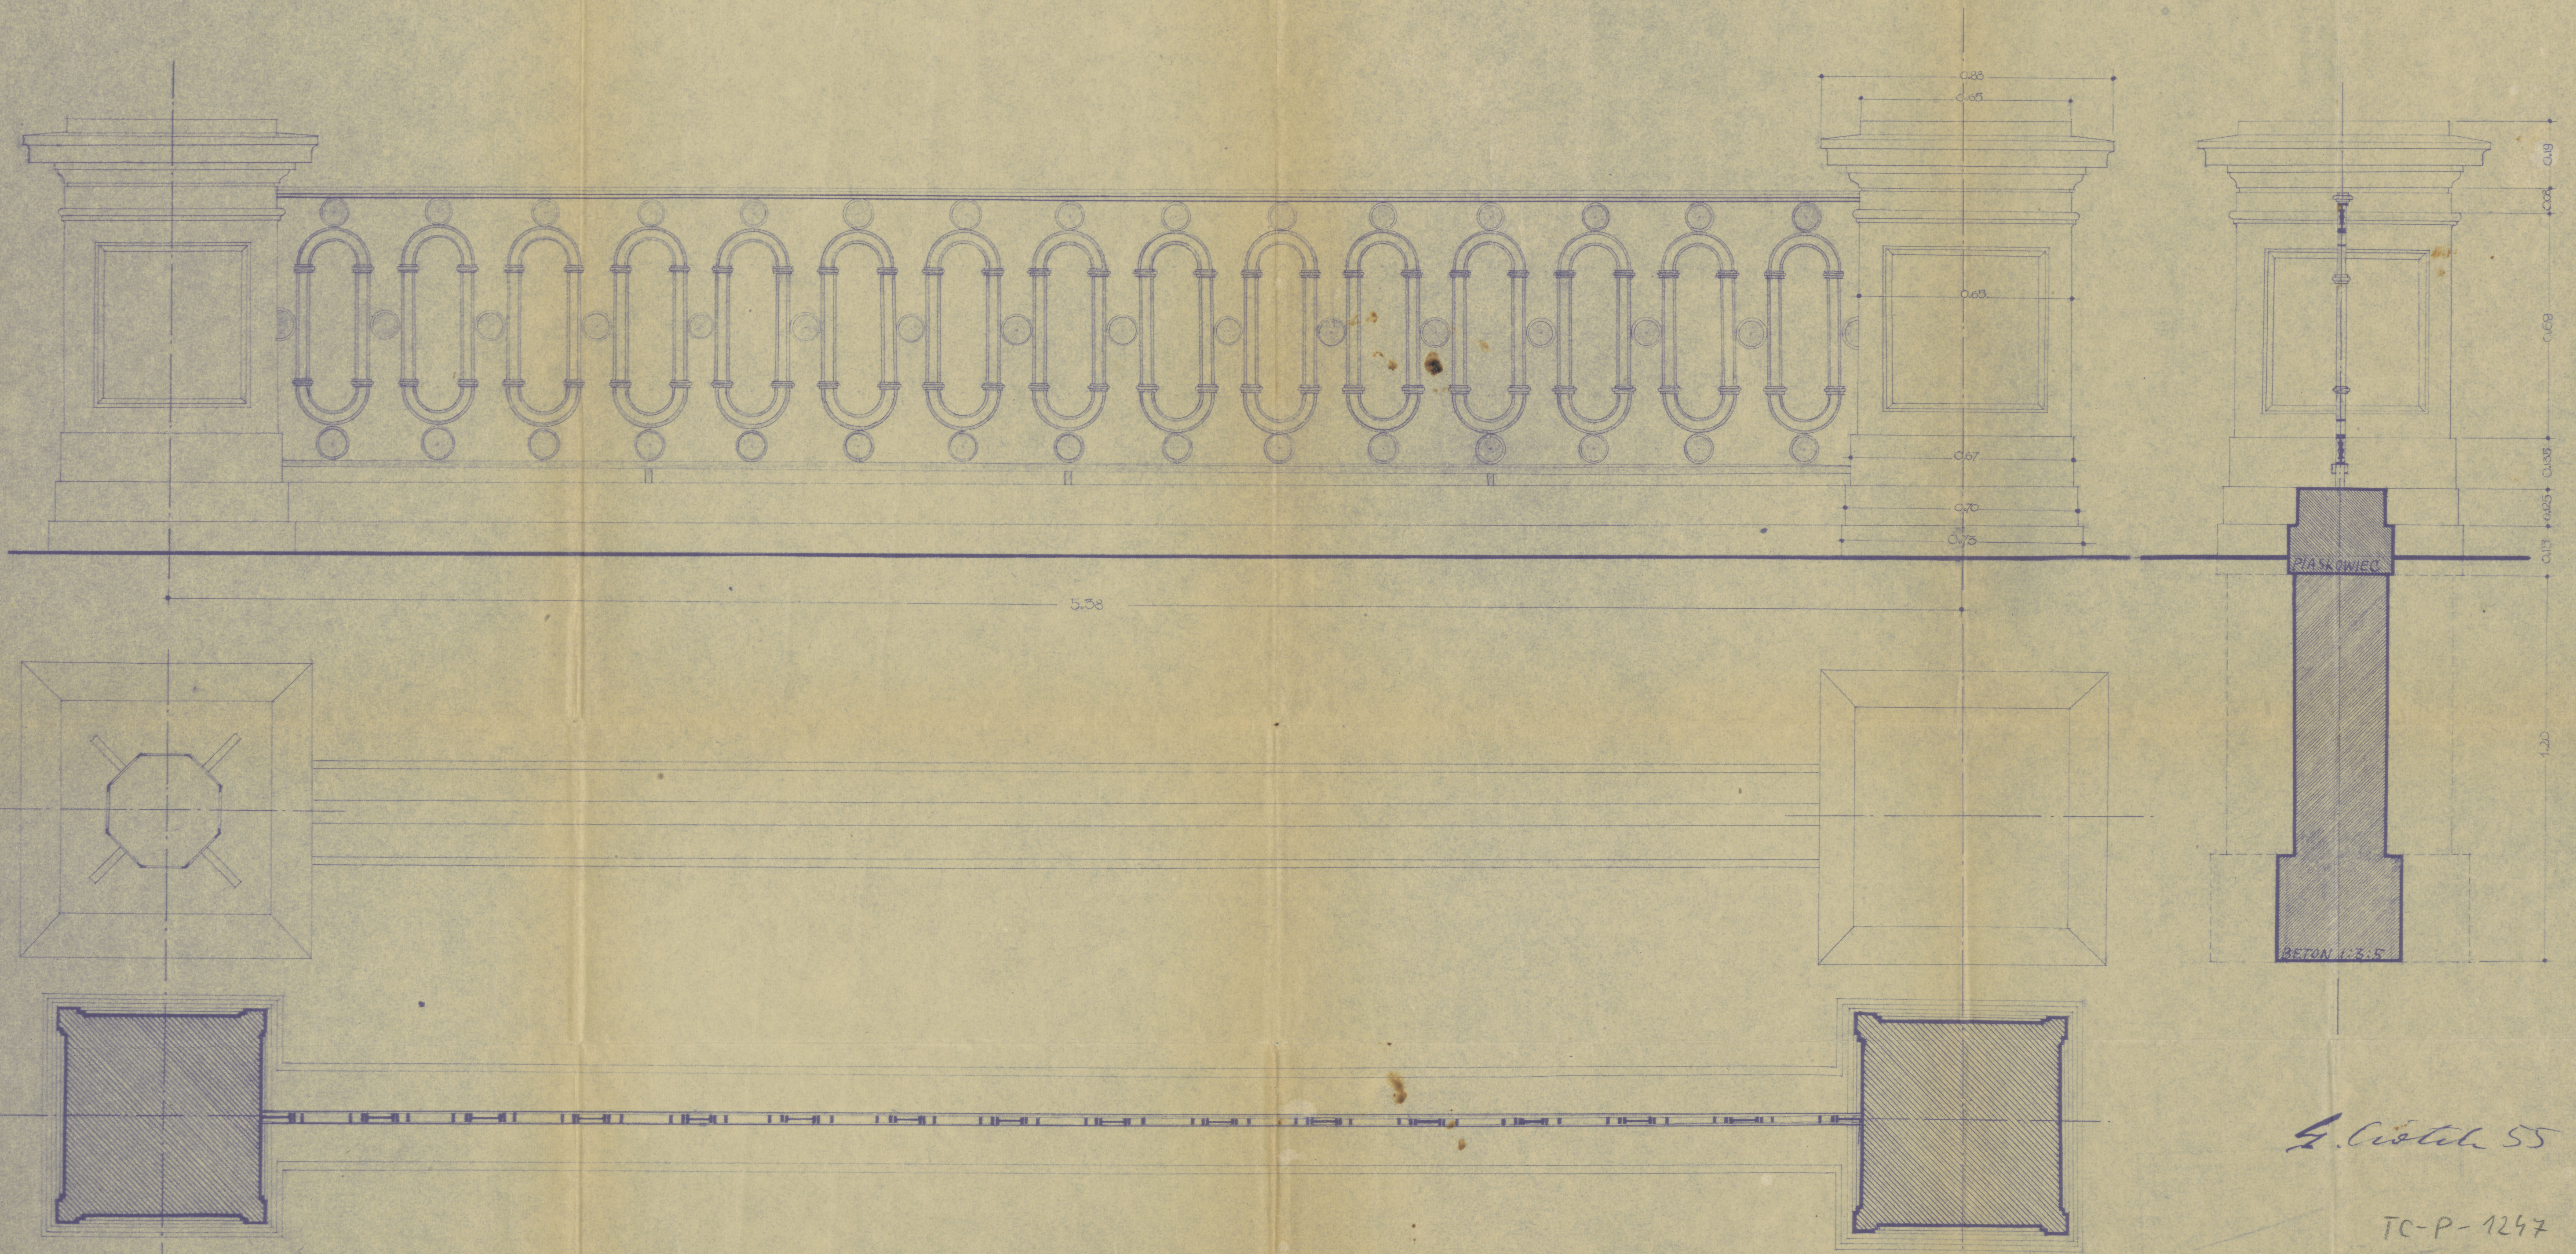

S. Ciślik 55

TC-P-1247