


JABŁONNA PARK • I ETAP • TARAS ZACHODNI •
 PROJEKT TECHNICZNO-ROBOCZY • 1:250
 NASADZENIA ROŚLINNE

WYKAZ DRZEW I KRZEWÓW

DRZEWA	SZTUK
2. ACER PLATANOIDES	2
3. " PS. PLATANUS	4
6. AERCALUS HIPPOCASTANUM	4
10. CARPINUS BETULUS	100
76. THIA-CORDATA	75
90. ABIES CONCOLOR	6
52. PICEA EXCELSA	2
53. " OMORICA	1
60. THYA OCCIDENTALIS V. COL.	14
KRZEWY	
106. CORNUS SANGUINEA	30
109. CRATAEGUS OXYACANTHA	20
112. ELEAGNUS ANGUSTIFOLIA	25
114. FORSYTHIA SUSPENS	70
116. HYDRANGEA MACROPHYLLA	16
120. PHILADELPHUS CORONARIA	50
127. ROSAE /VARIAE/	111
132. SYRINGA PERSICA	60

KAWKI - 6 SZTUK

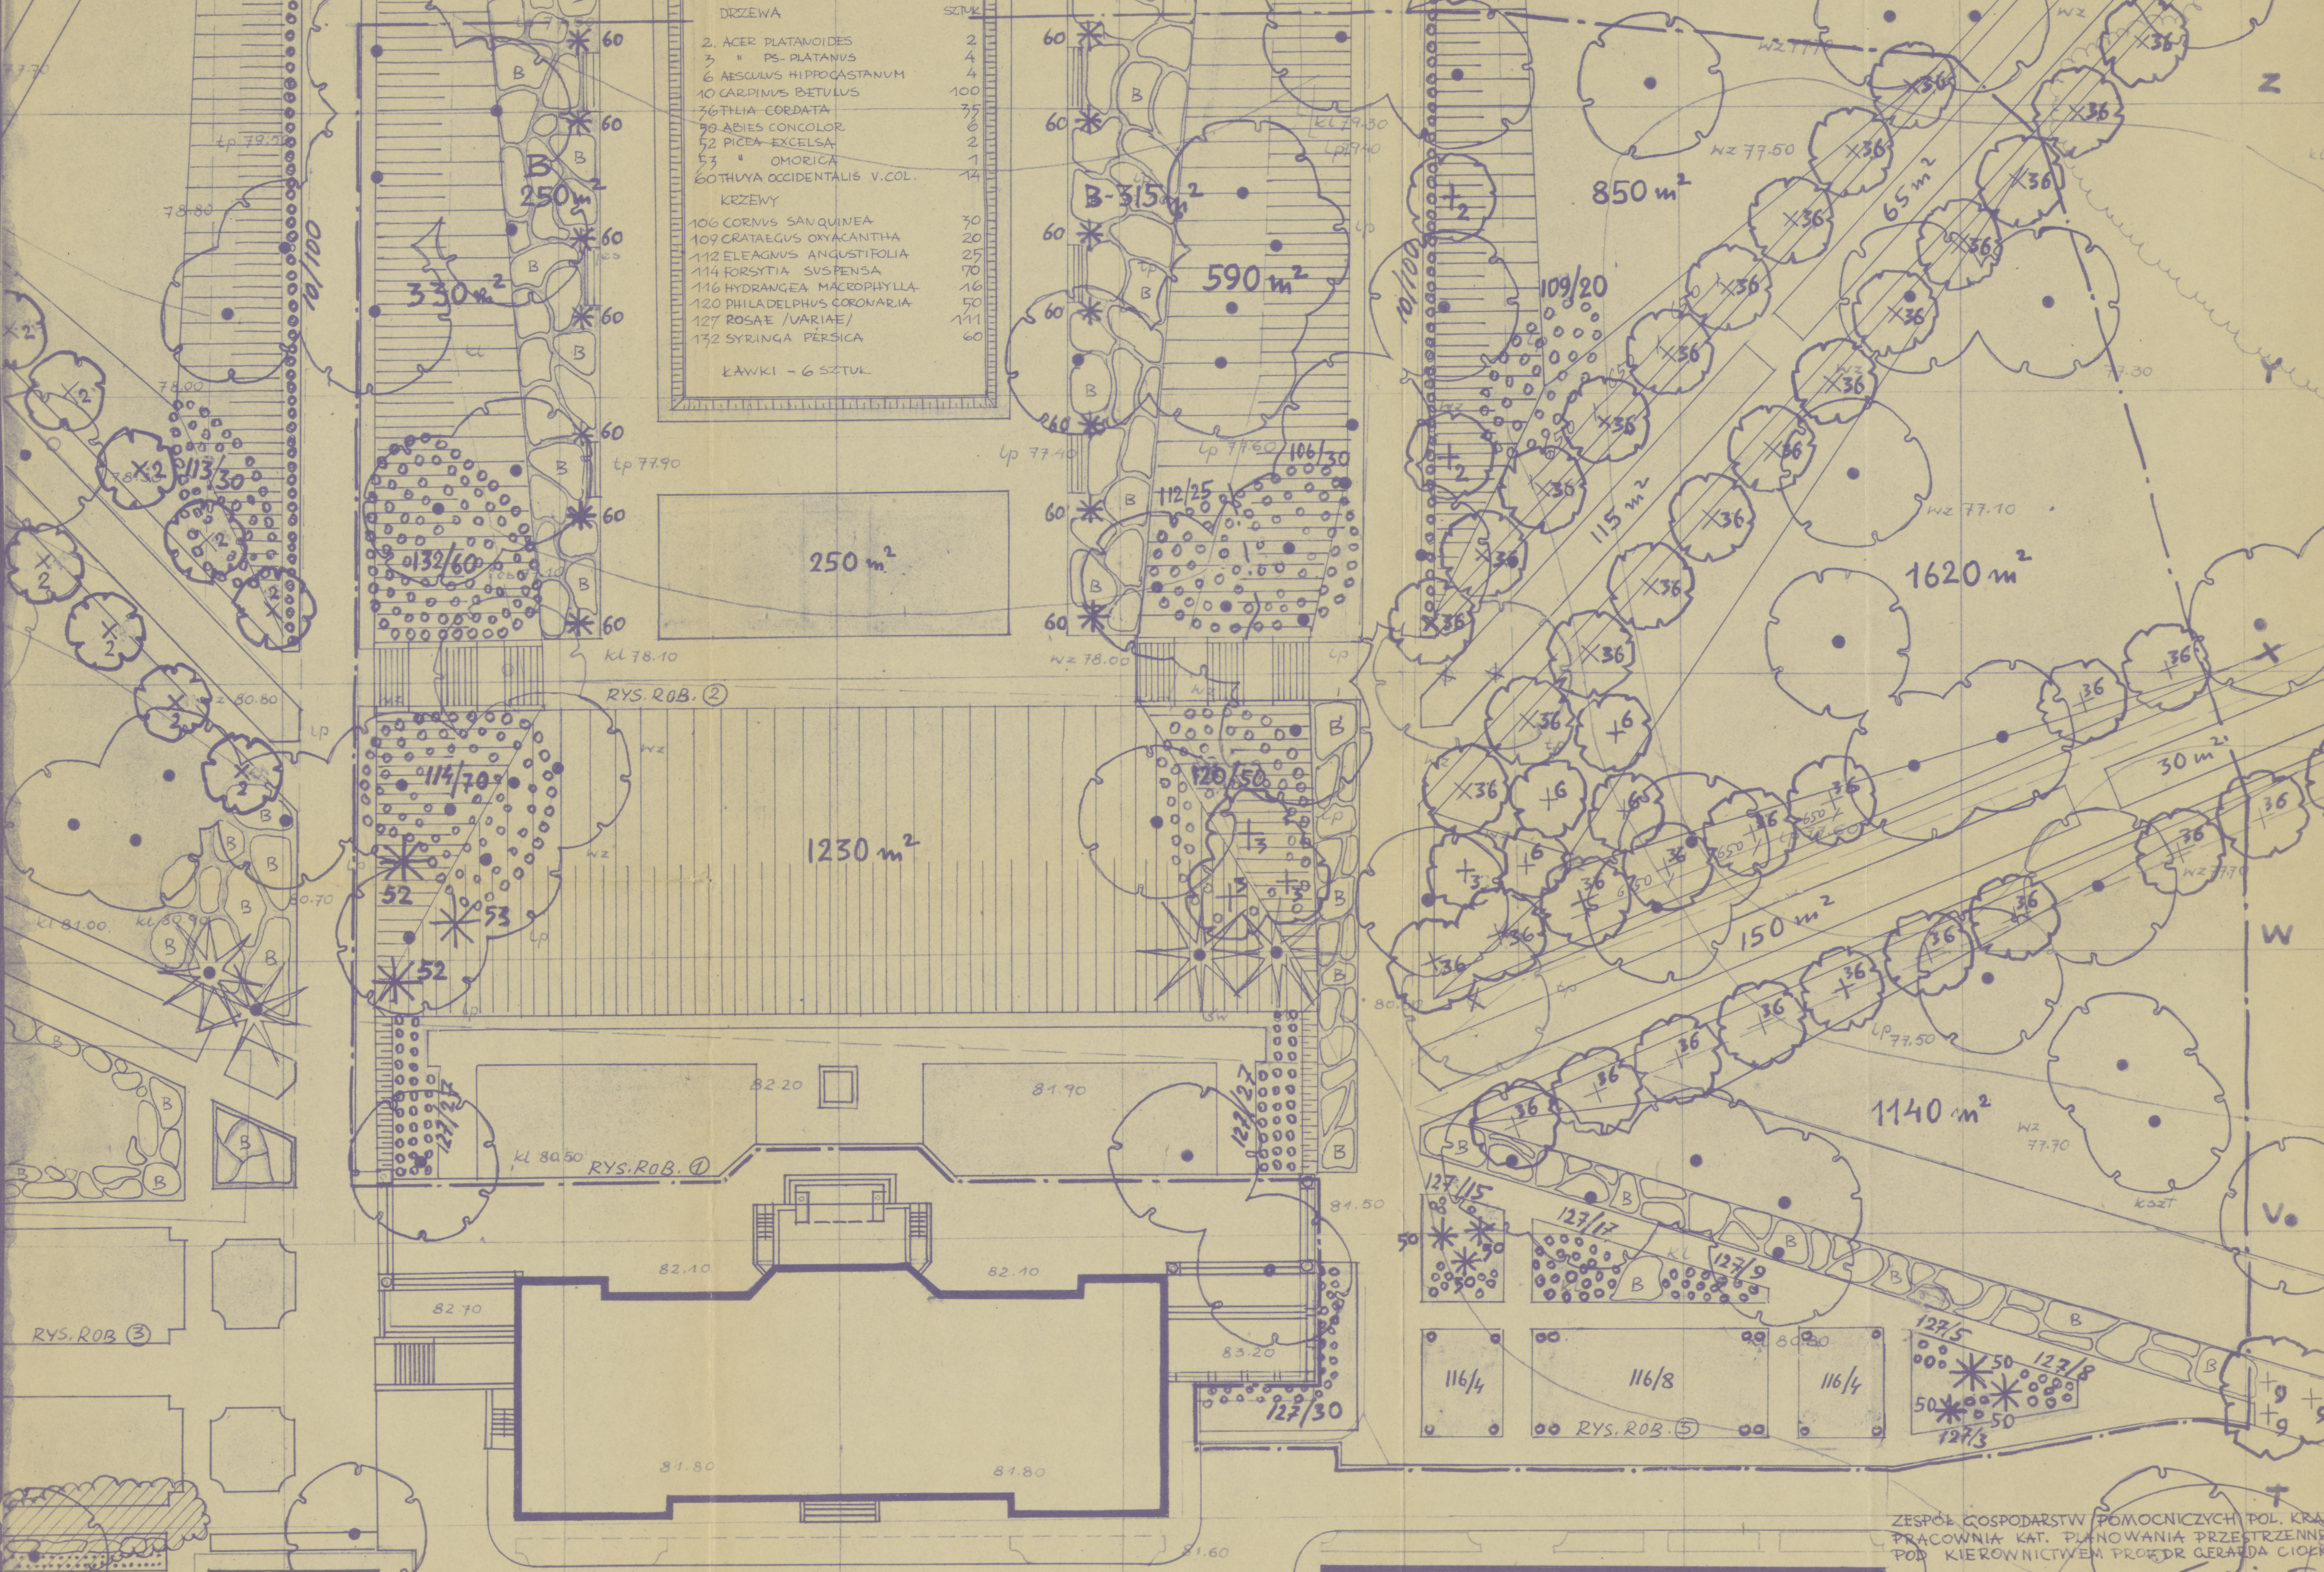

UWAGA: WYMIARY SPRAWDZIĆ W NATURZE!

TC-P-1253

ZESPÓŁ GOSPODARSTW POMOCNICZYCH POL. KRAK.
 PRACOWNIA KAT. PLANOWANIA PRZESTRZENNEGO
 POD KIEROWNICTWEM PROF. DR. GERARDA CIOERA
 POLITECHNIKA KRAKOWSKA
 Wydział Architektury
 Katedra Planowania Przestrzennego
 1963

ODZ Nr 140
 TC-pl. 2369

51,2 x 69,2 cm