


JABŁONNA • PARK • I ETAP • TARAS ZACHODNI •
 PROJEKT TECHNICZNO-ROBOCZY • 1:250 • DROGI.

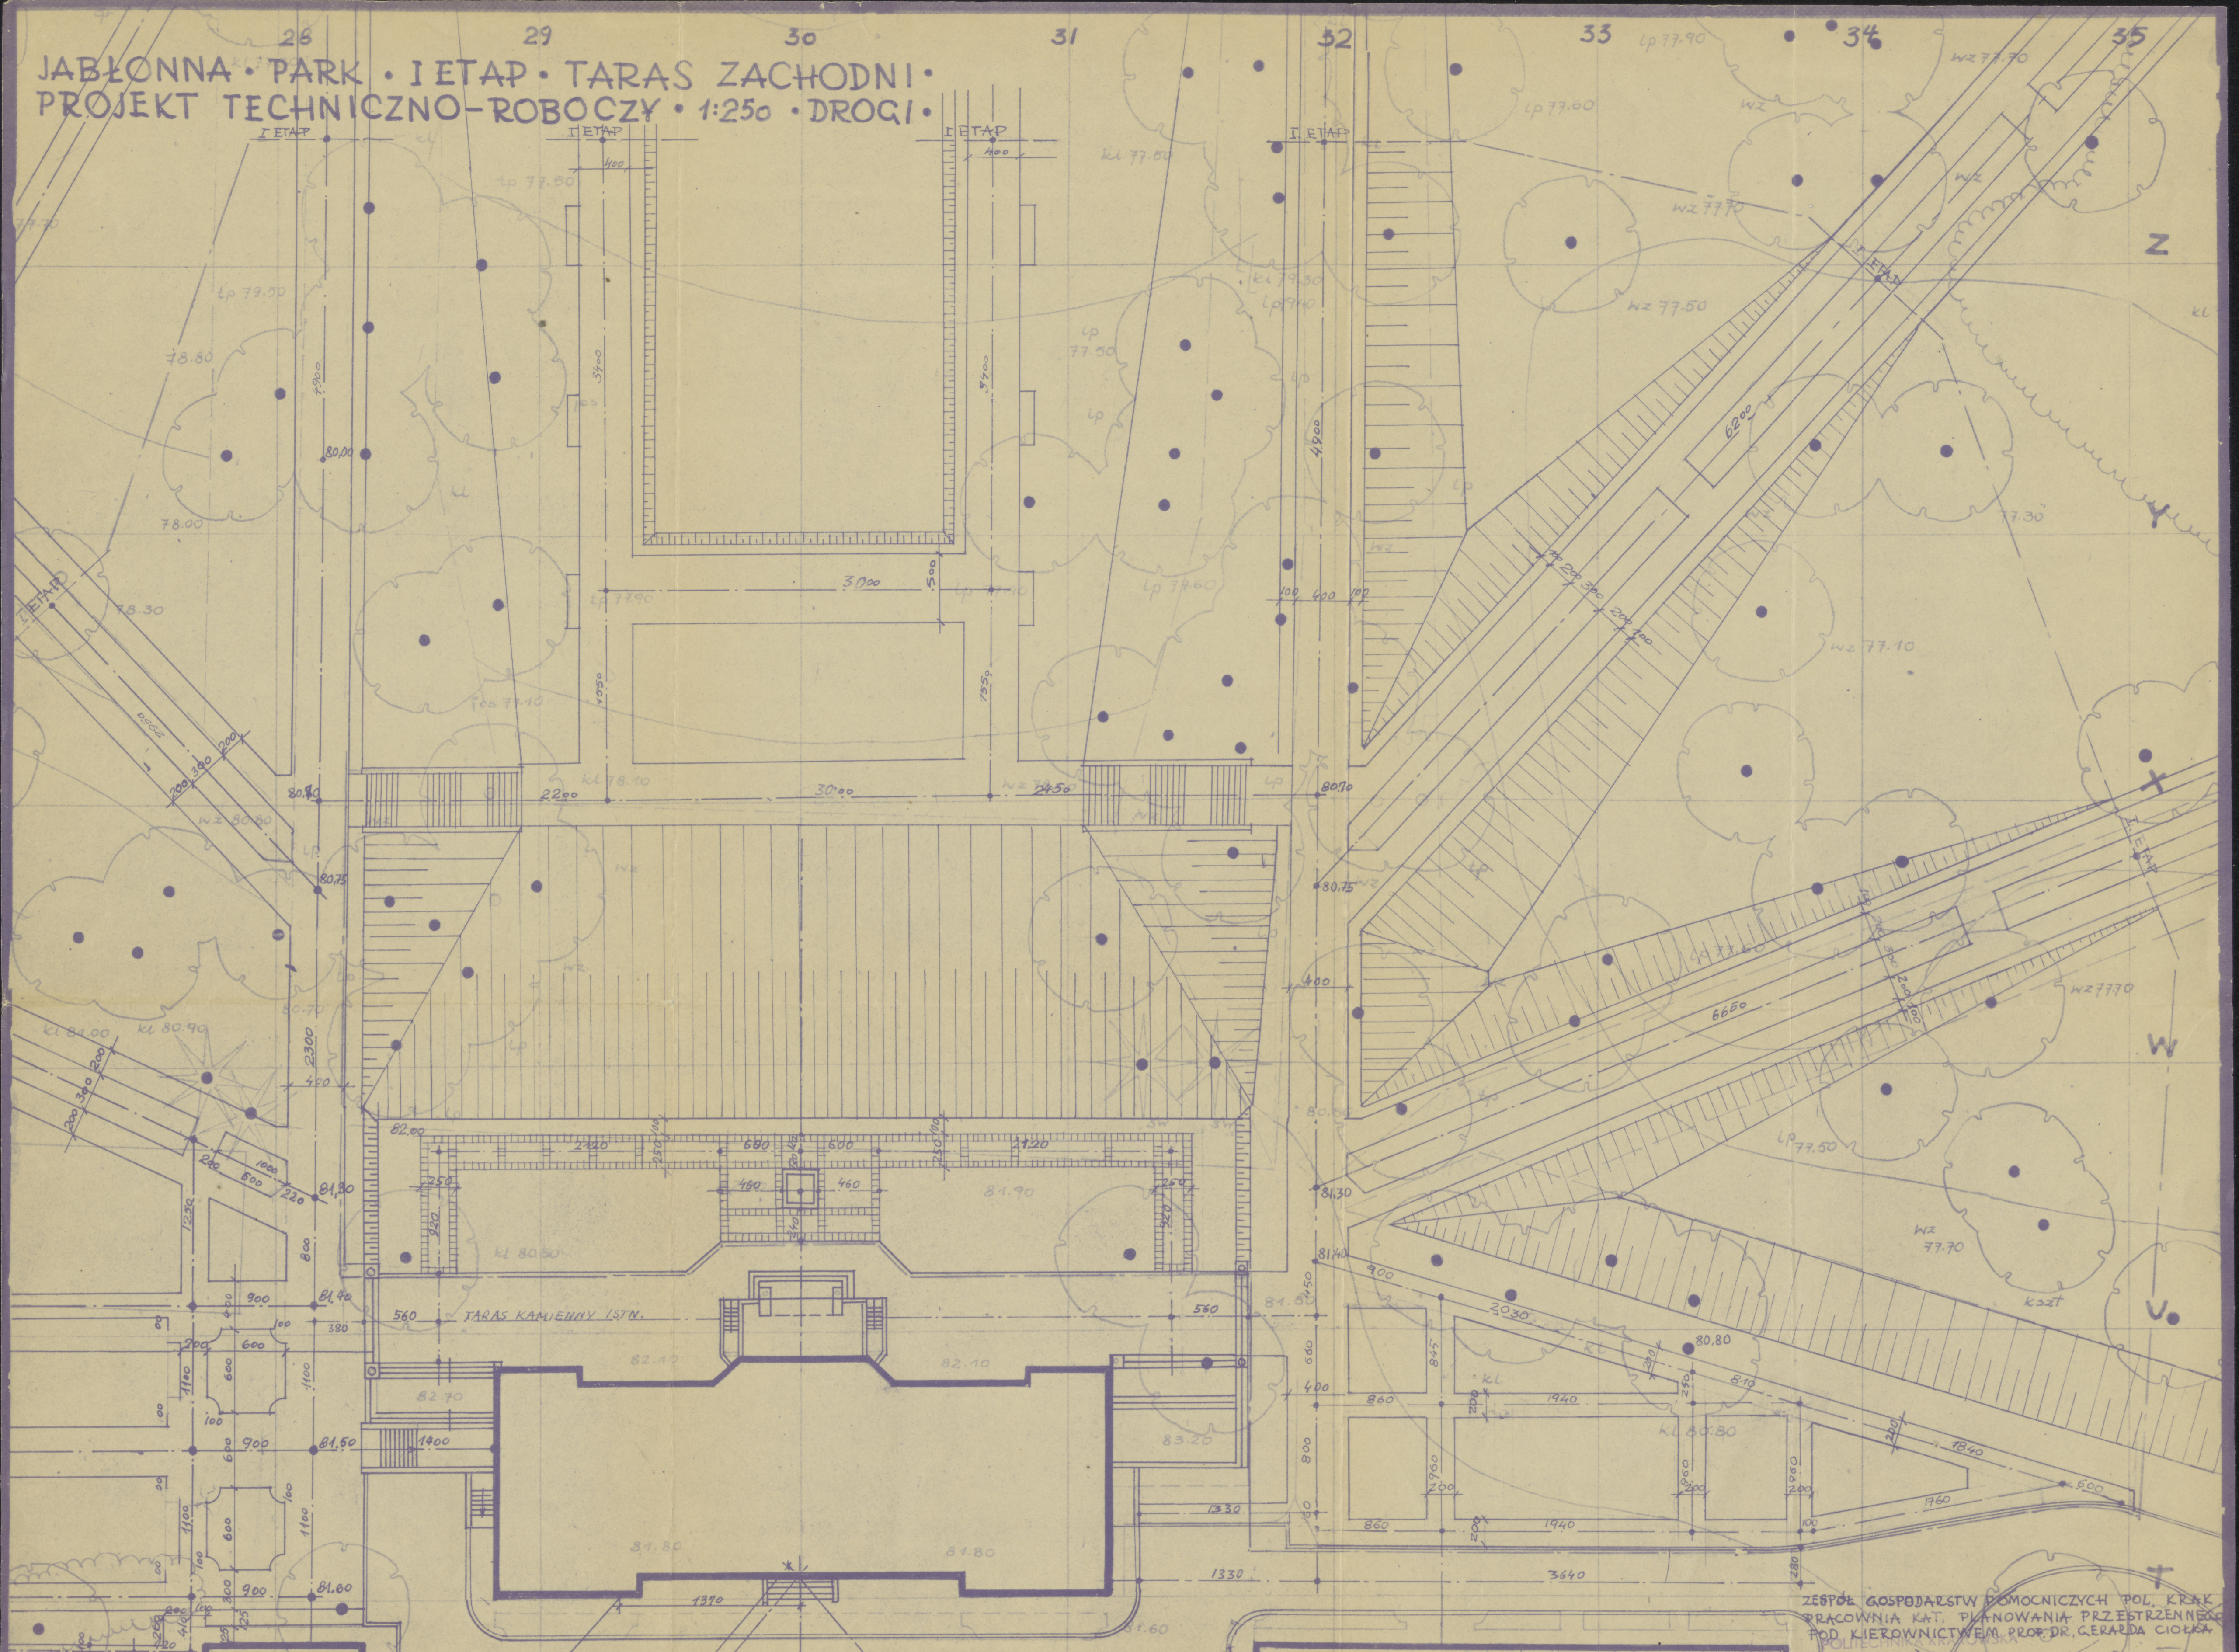

ODZ Nr inu
 TC-pl. 2371

UWAGA! WYMIARY SPRAWDZIC W NATURZE!

T.C-P-1255

ZESPOŁ GOSPODARSTW POMOCNICZYCH POL. KRAK.
 PRACOWNIA KAT. PLANOWANIA PRZESTRZENNEGO
 POD KIEROWNICTWEM PROF. DR. GERARDA CIOŁKA
 Wydział Architektury
 Katedra Planowania Przestrzennego
 1963.

51.6+67.5