JABŁONNA — PARTERY I FONTANNY NAD KANAŁEM 1:100

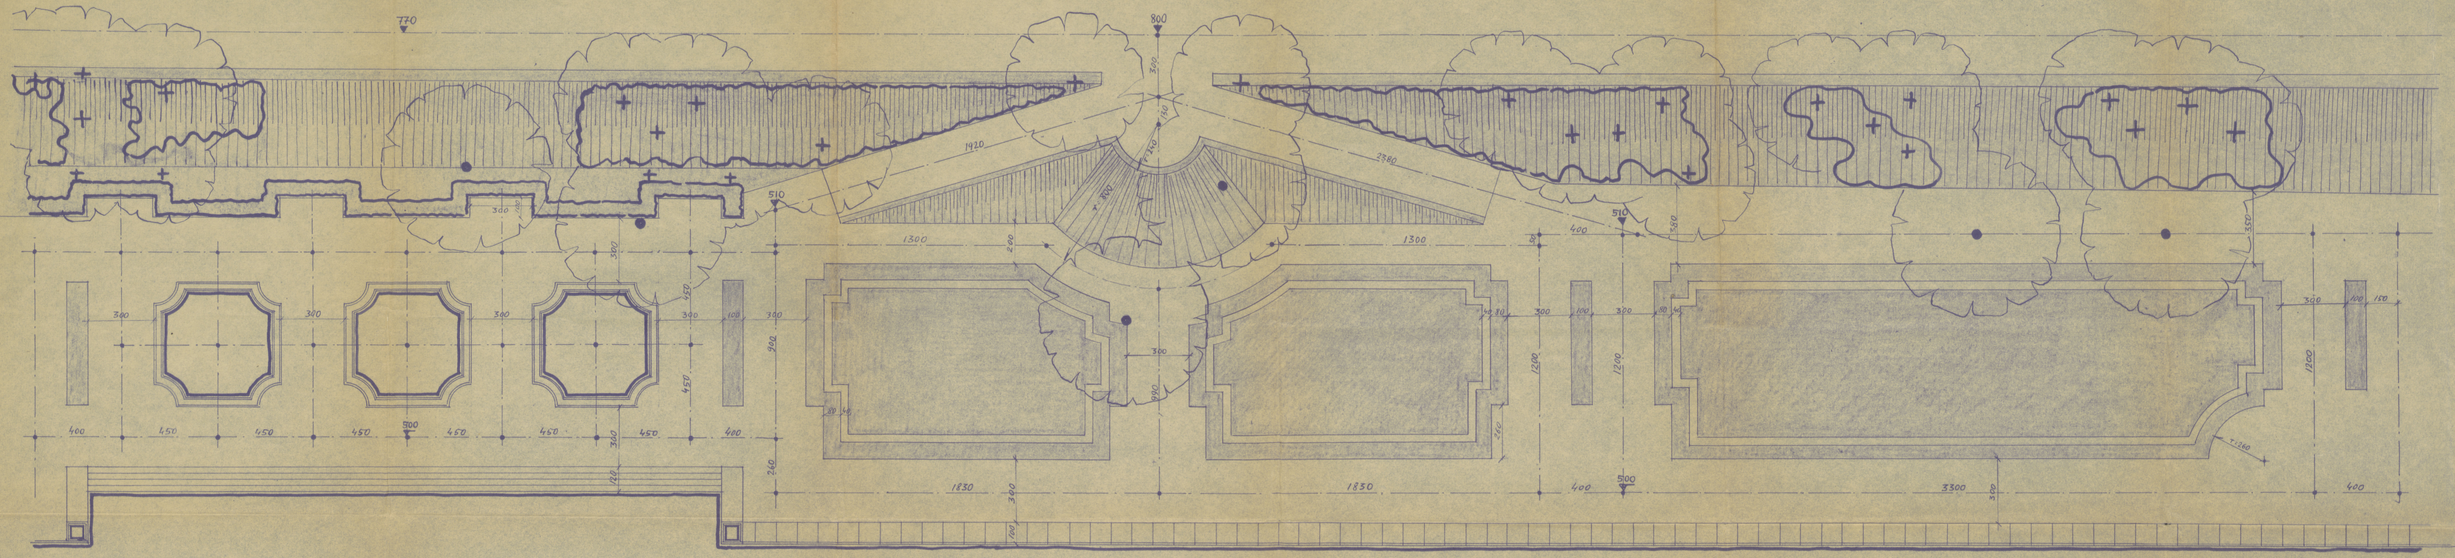

TC-P-1262

ODZ Nr 1100.
TC-pl. 6218