JABŁONNA - BASEN „A" KANAŁU — RZUT 1:100

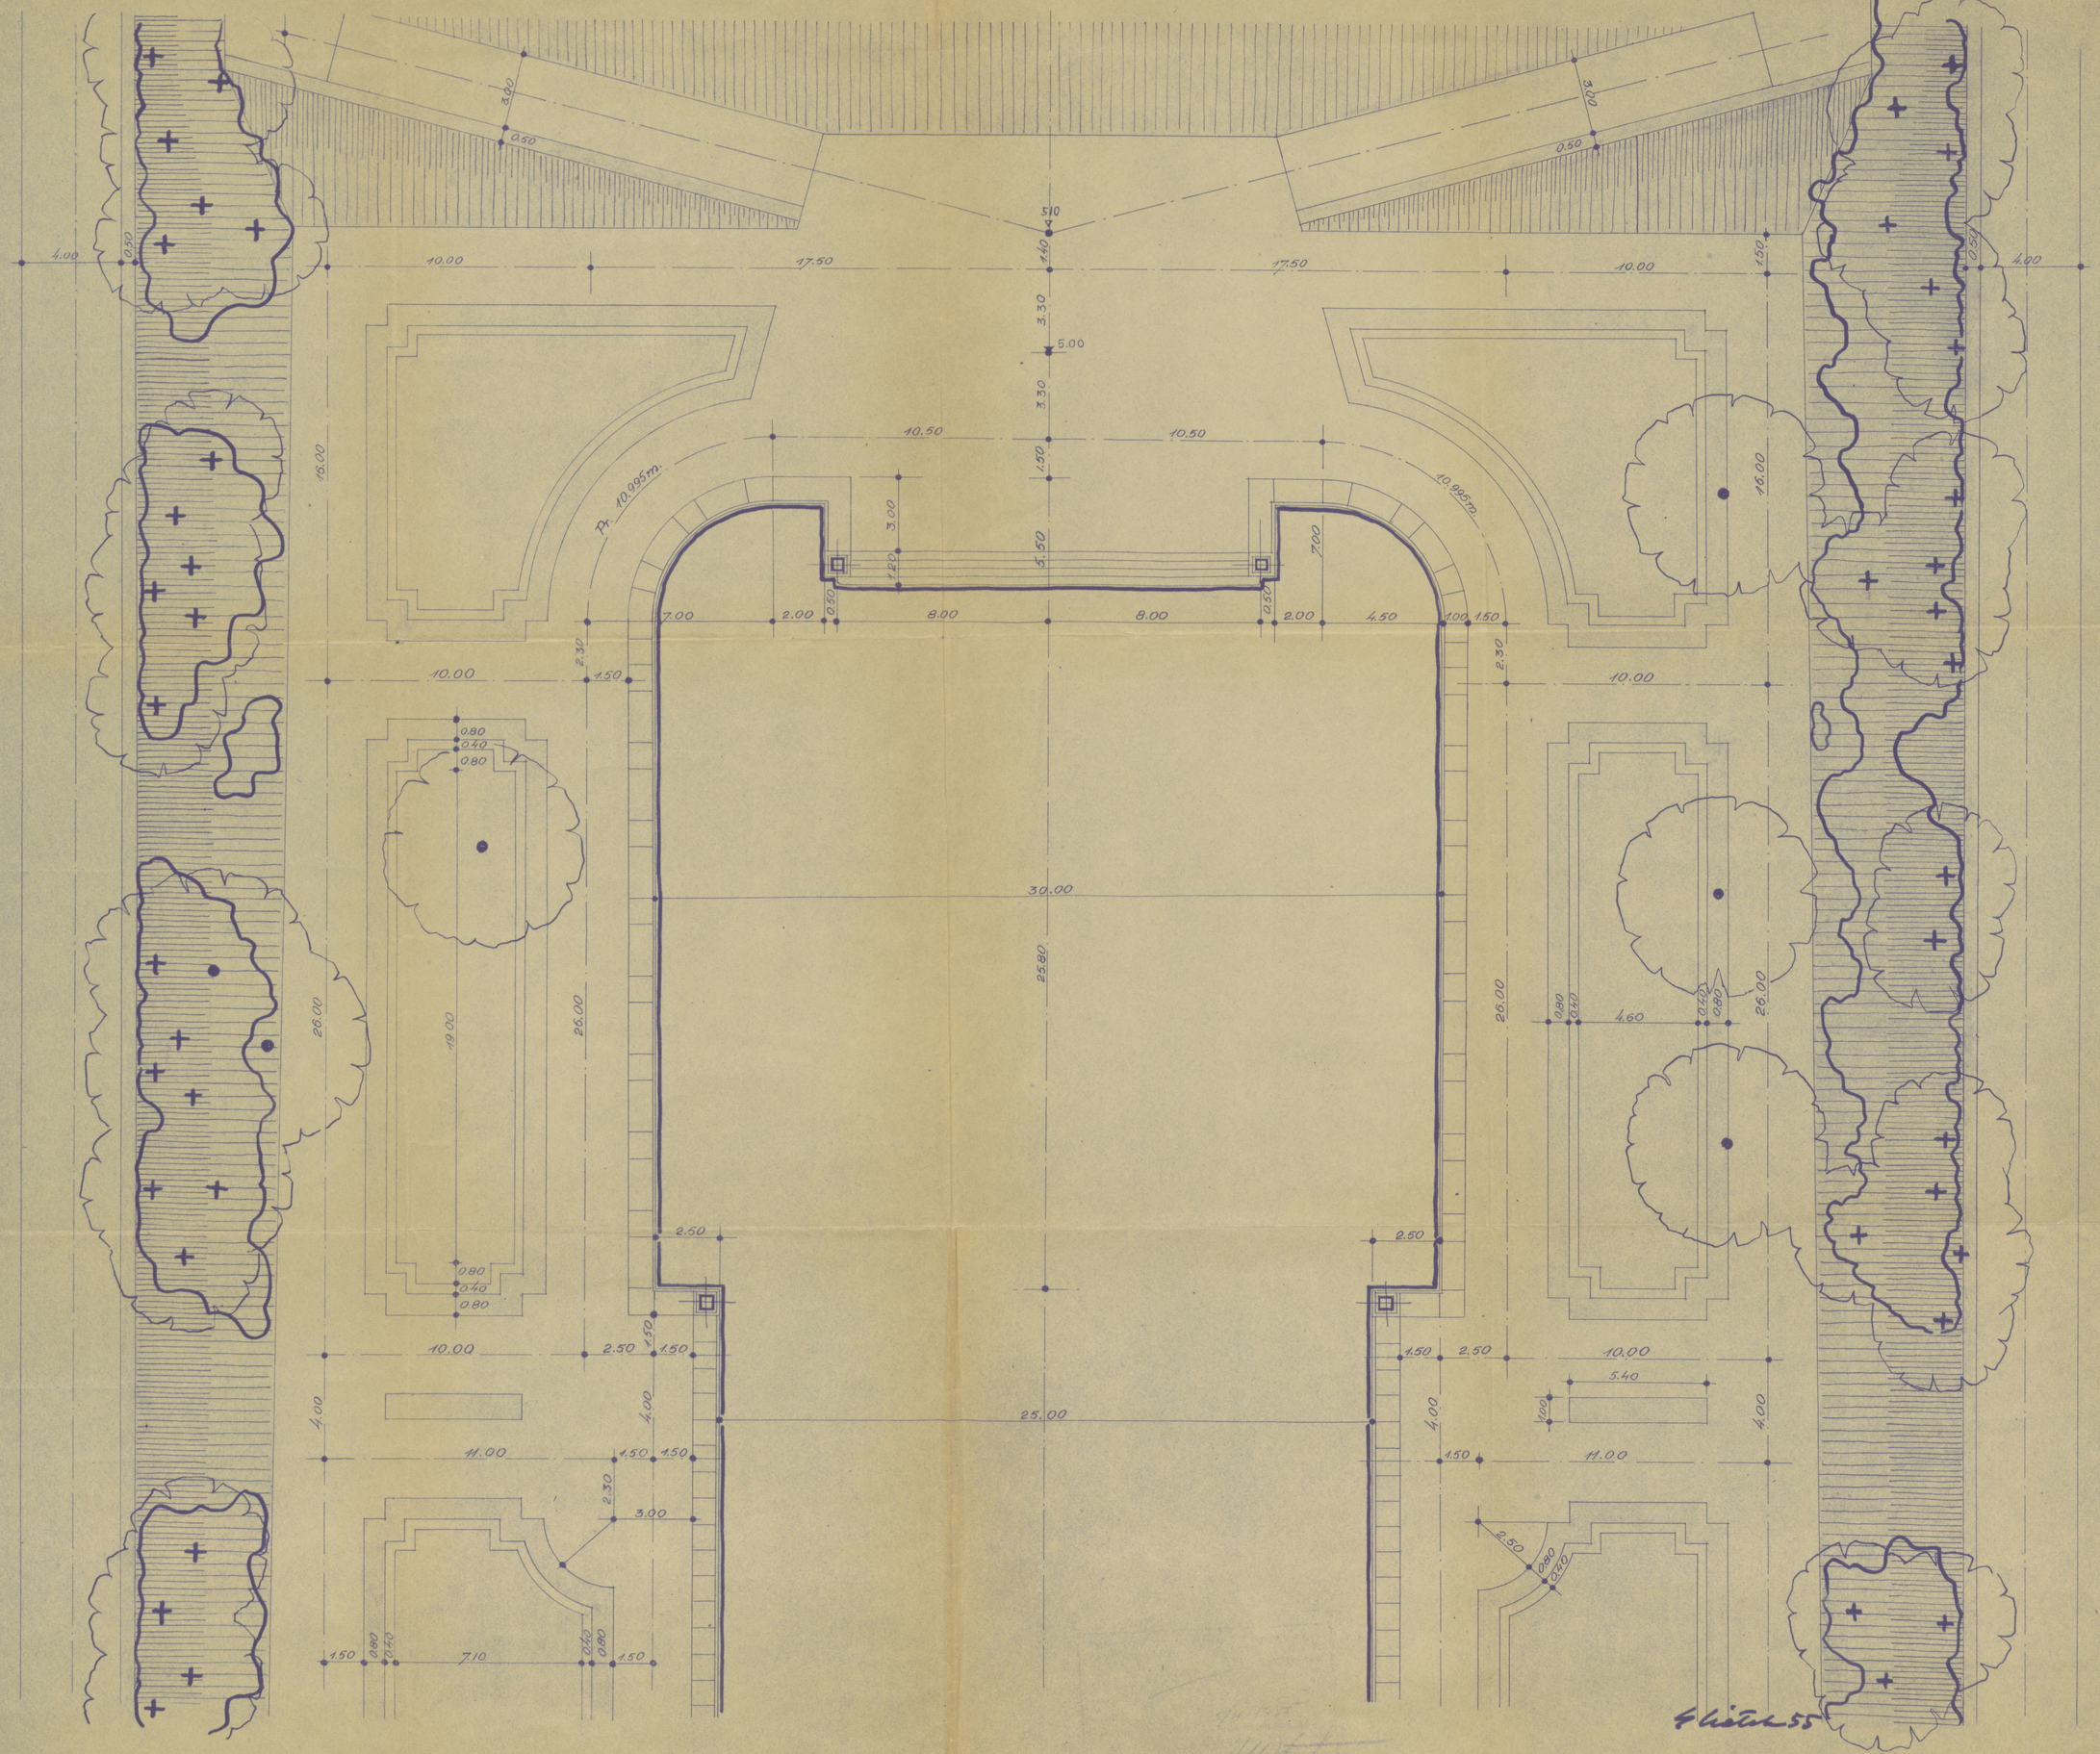

ODZ Nr inw.
TC-pl. 1343

TC-P-1263