PLAN PIWNIC

SKALA 1:100

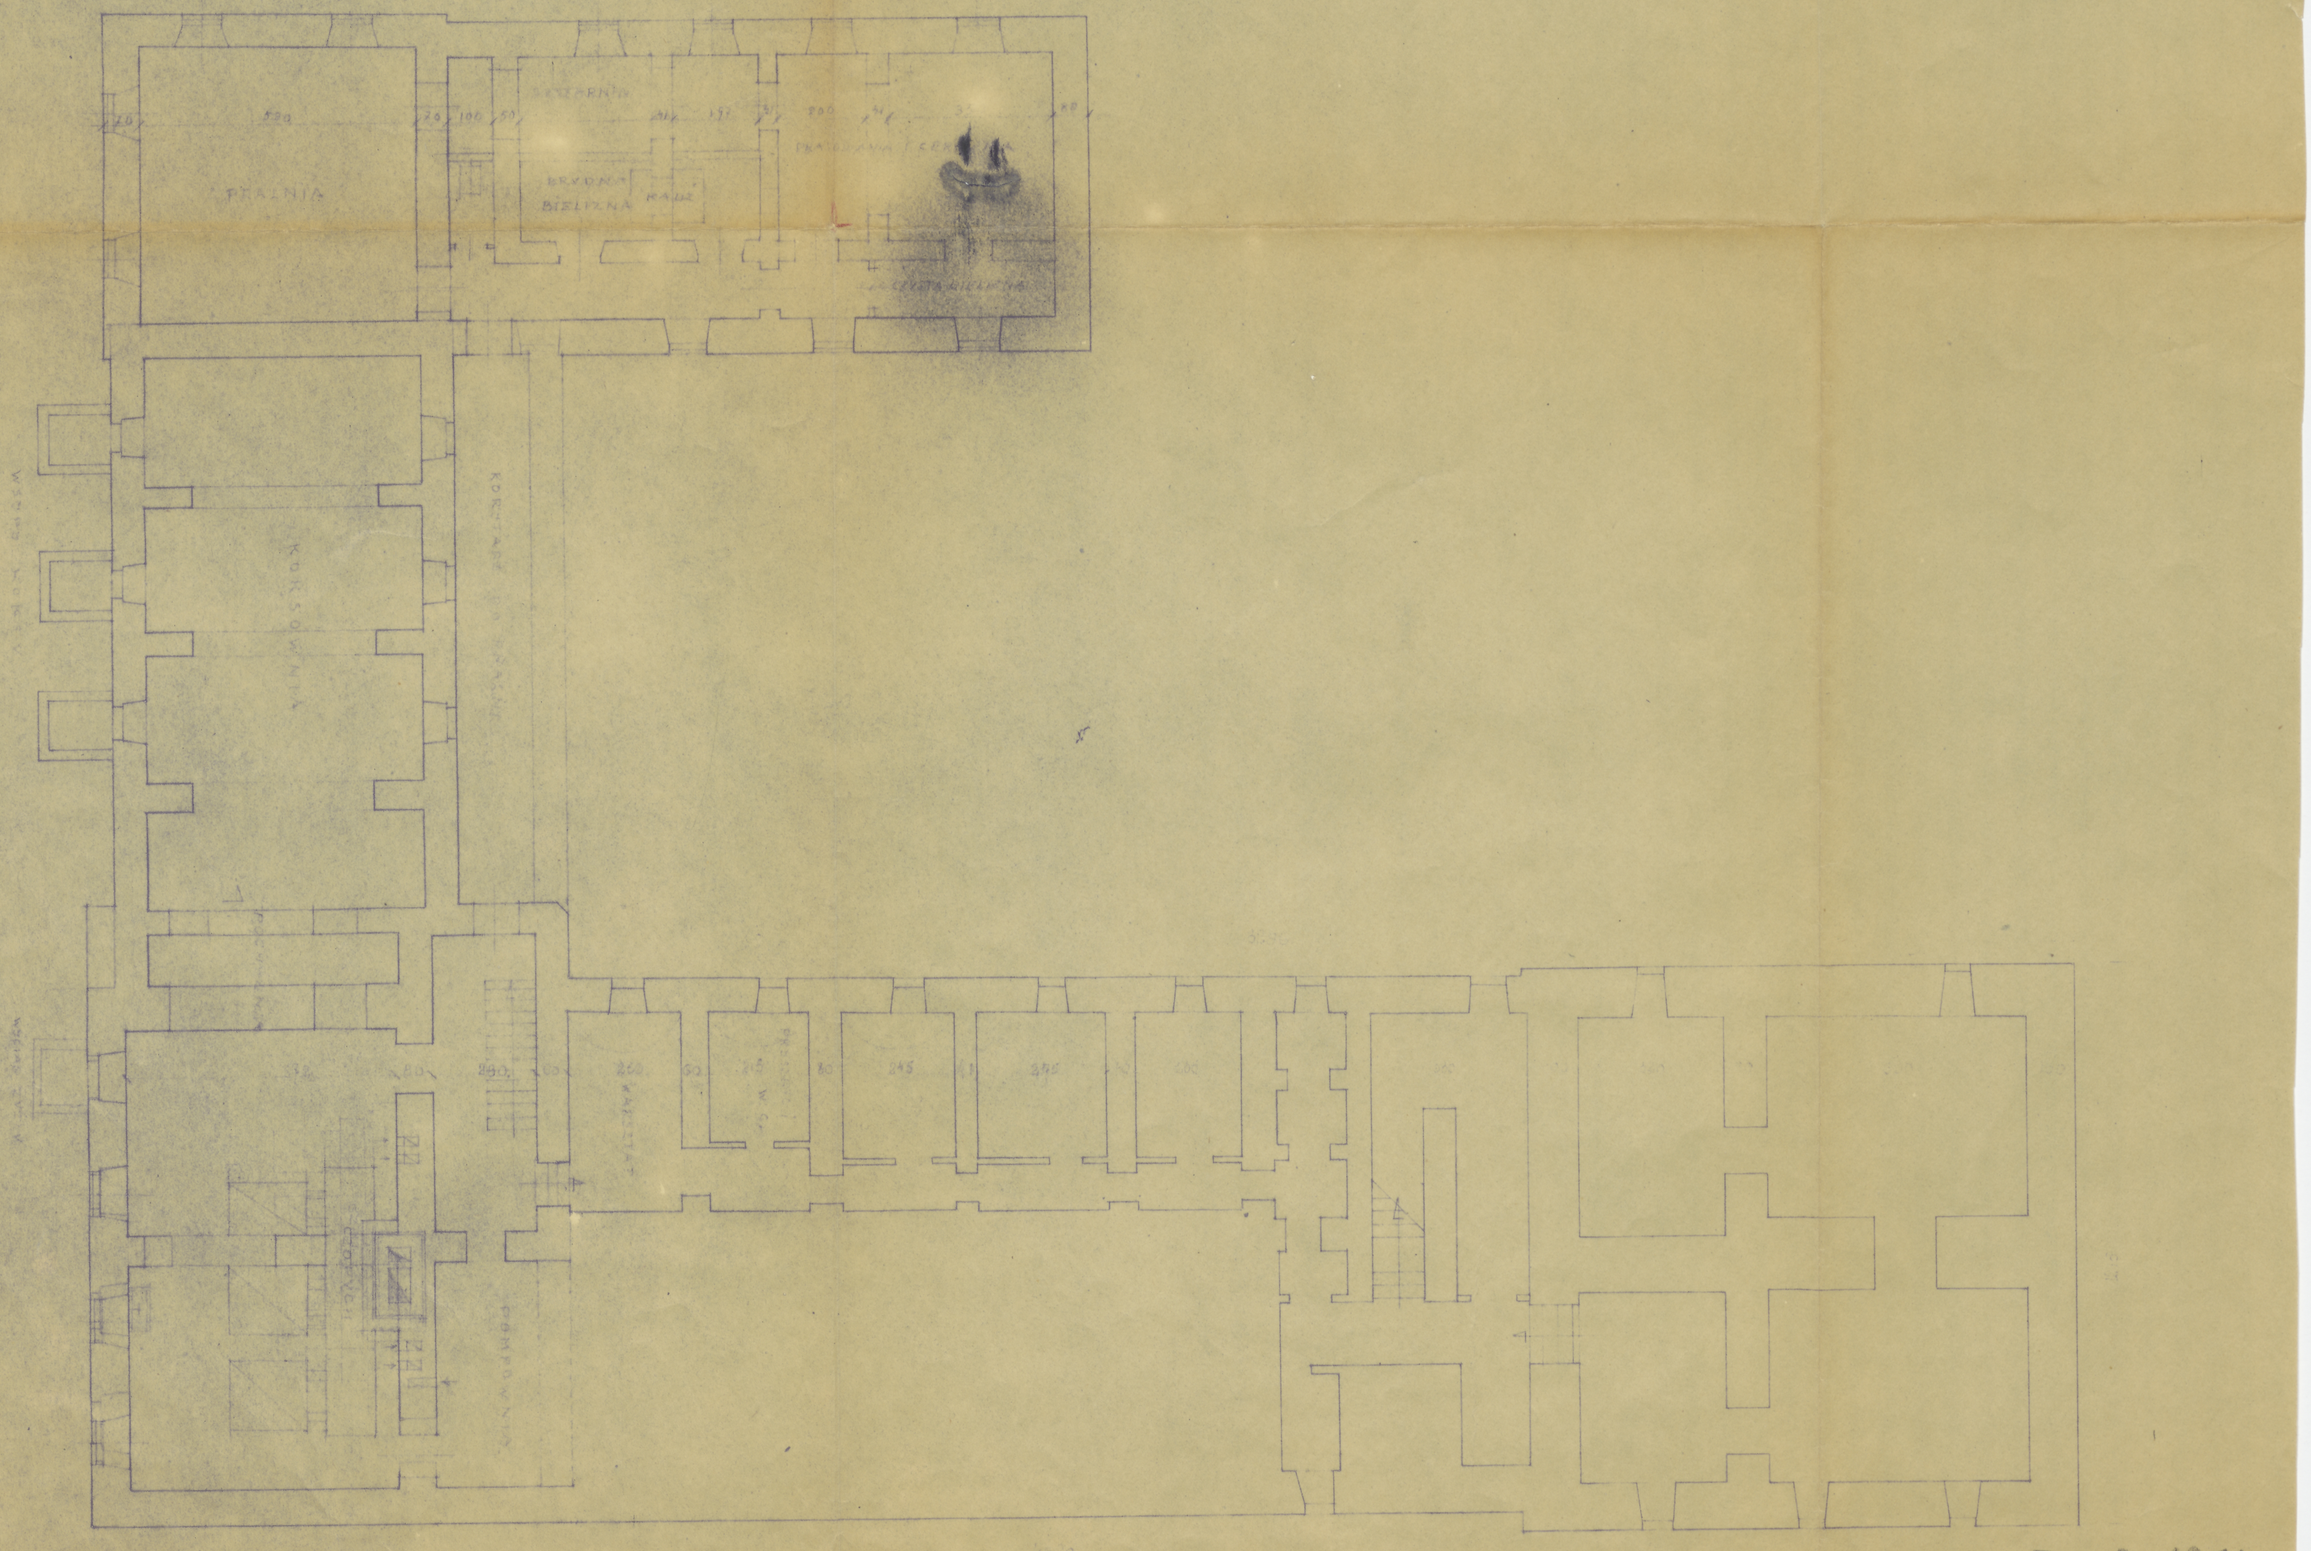

ODZ Nr inw.
TC-pl. 2390

TC-P-1274

42,2 x 53,1 cm