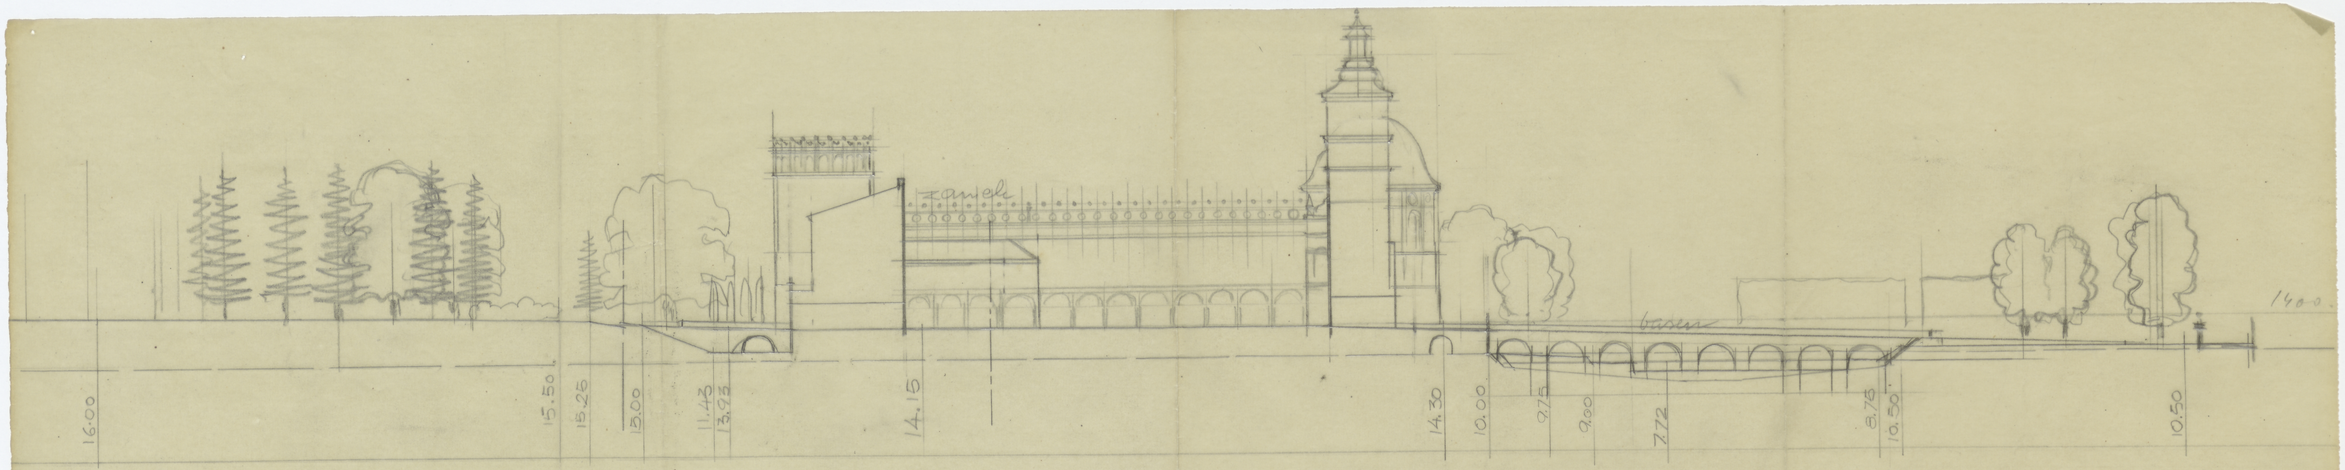

Warszawa Tunel wg 656 arch

ODZ Nr inw.
TC-pl 3119

TC-P-2017