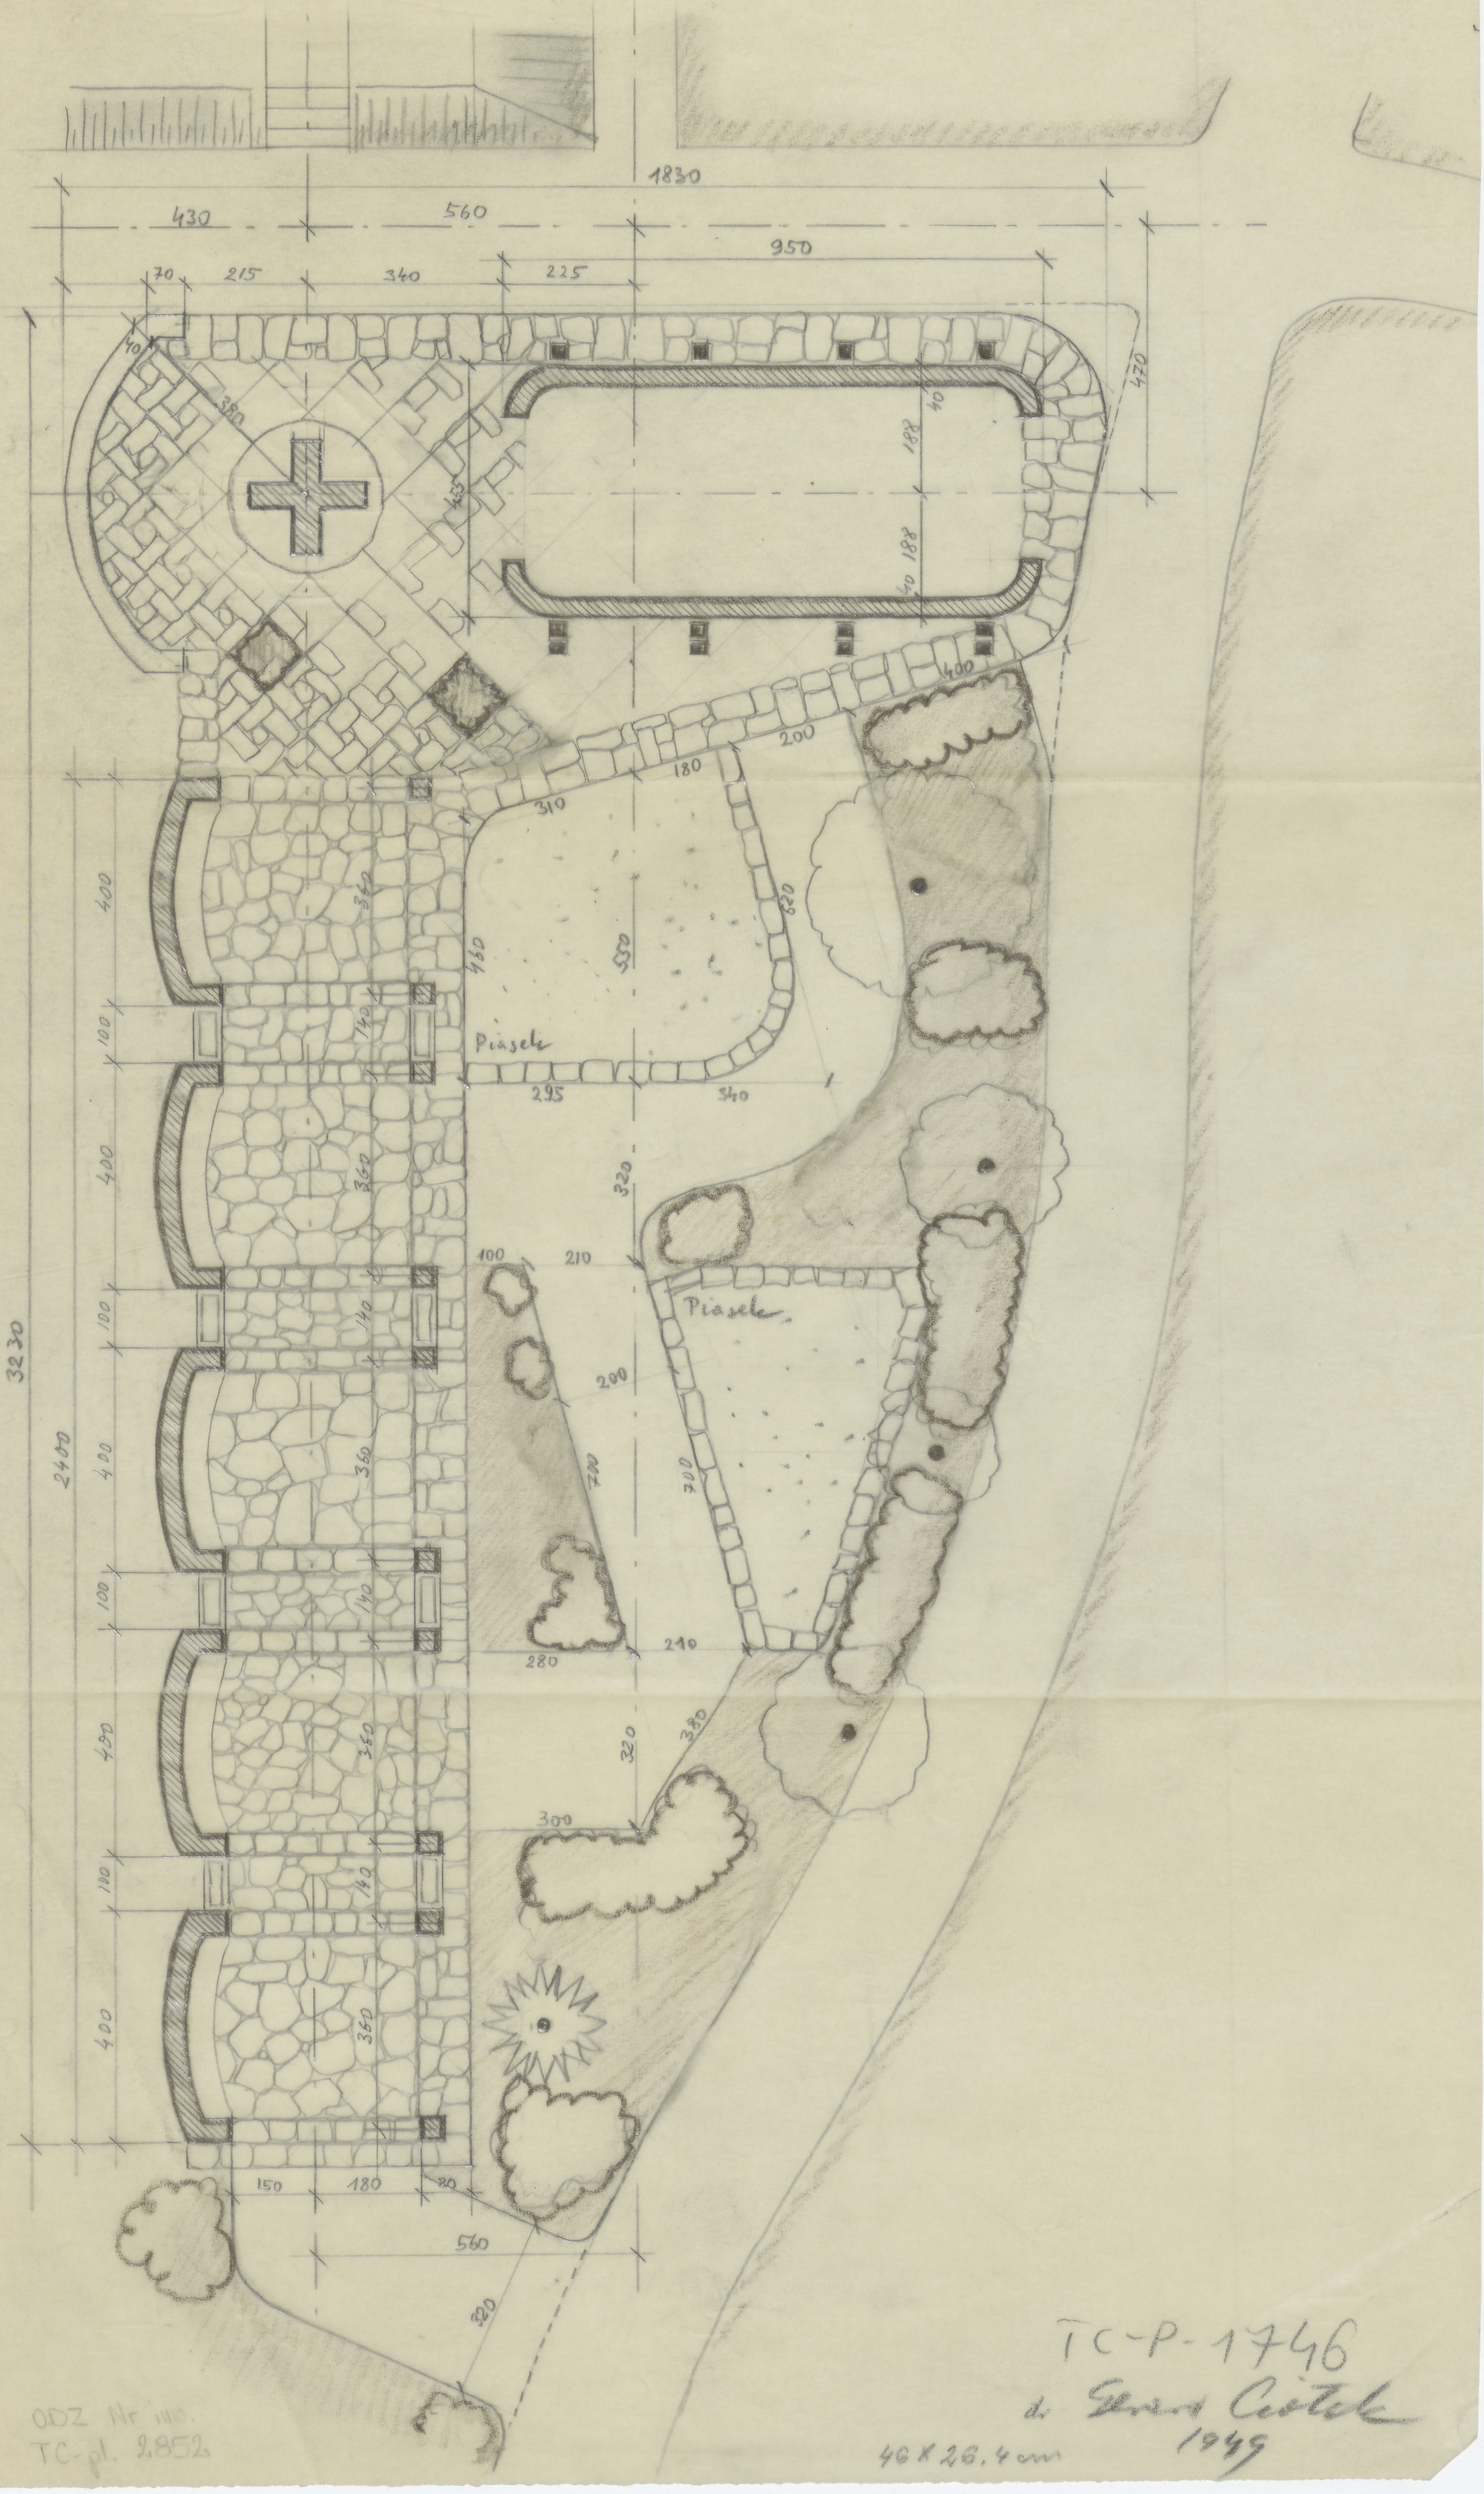KRAKÓW * OGRÓD BOTANICZNY * PERGOLA I SCHRON 1:100 *