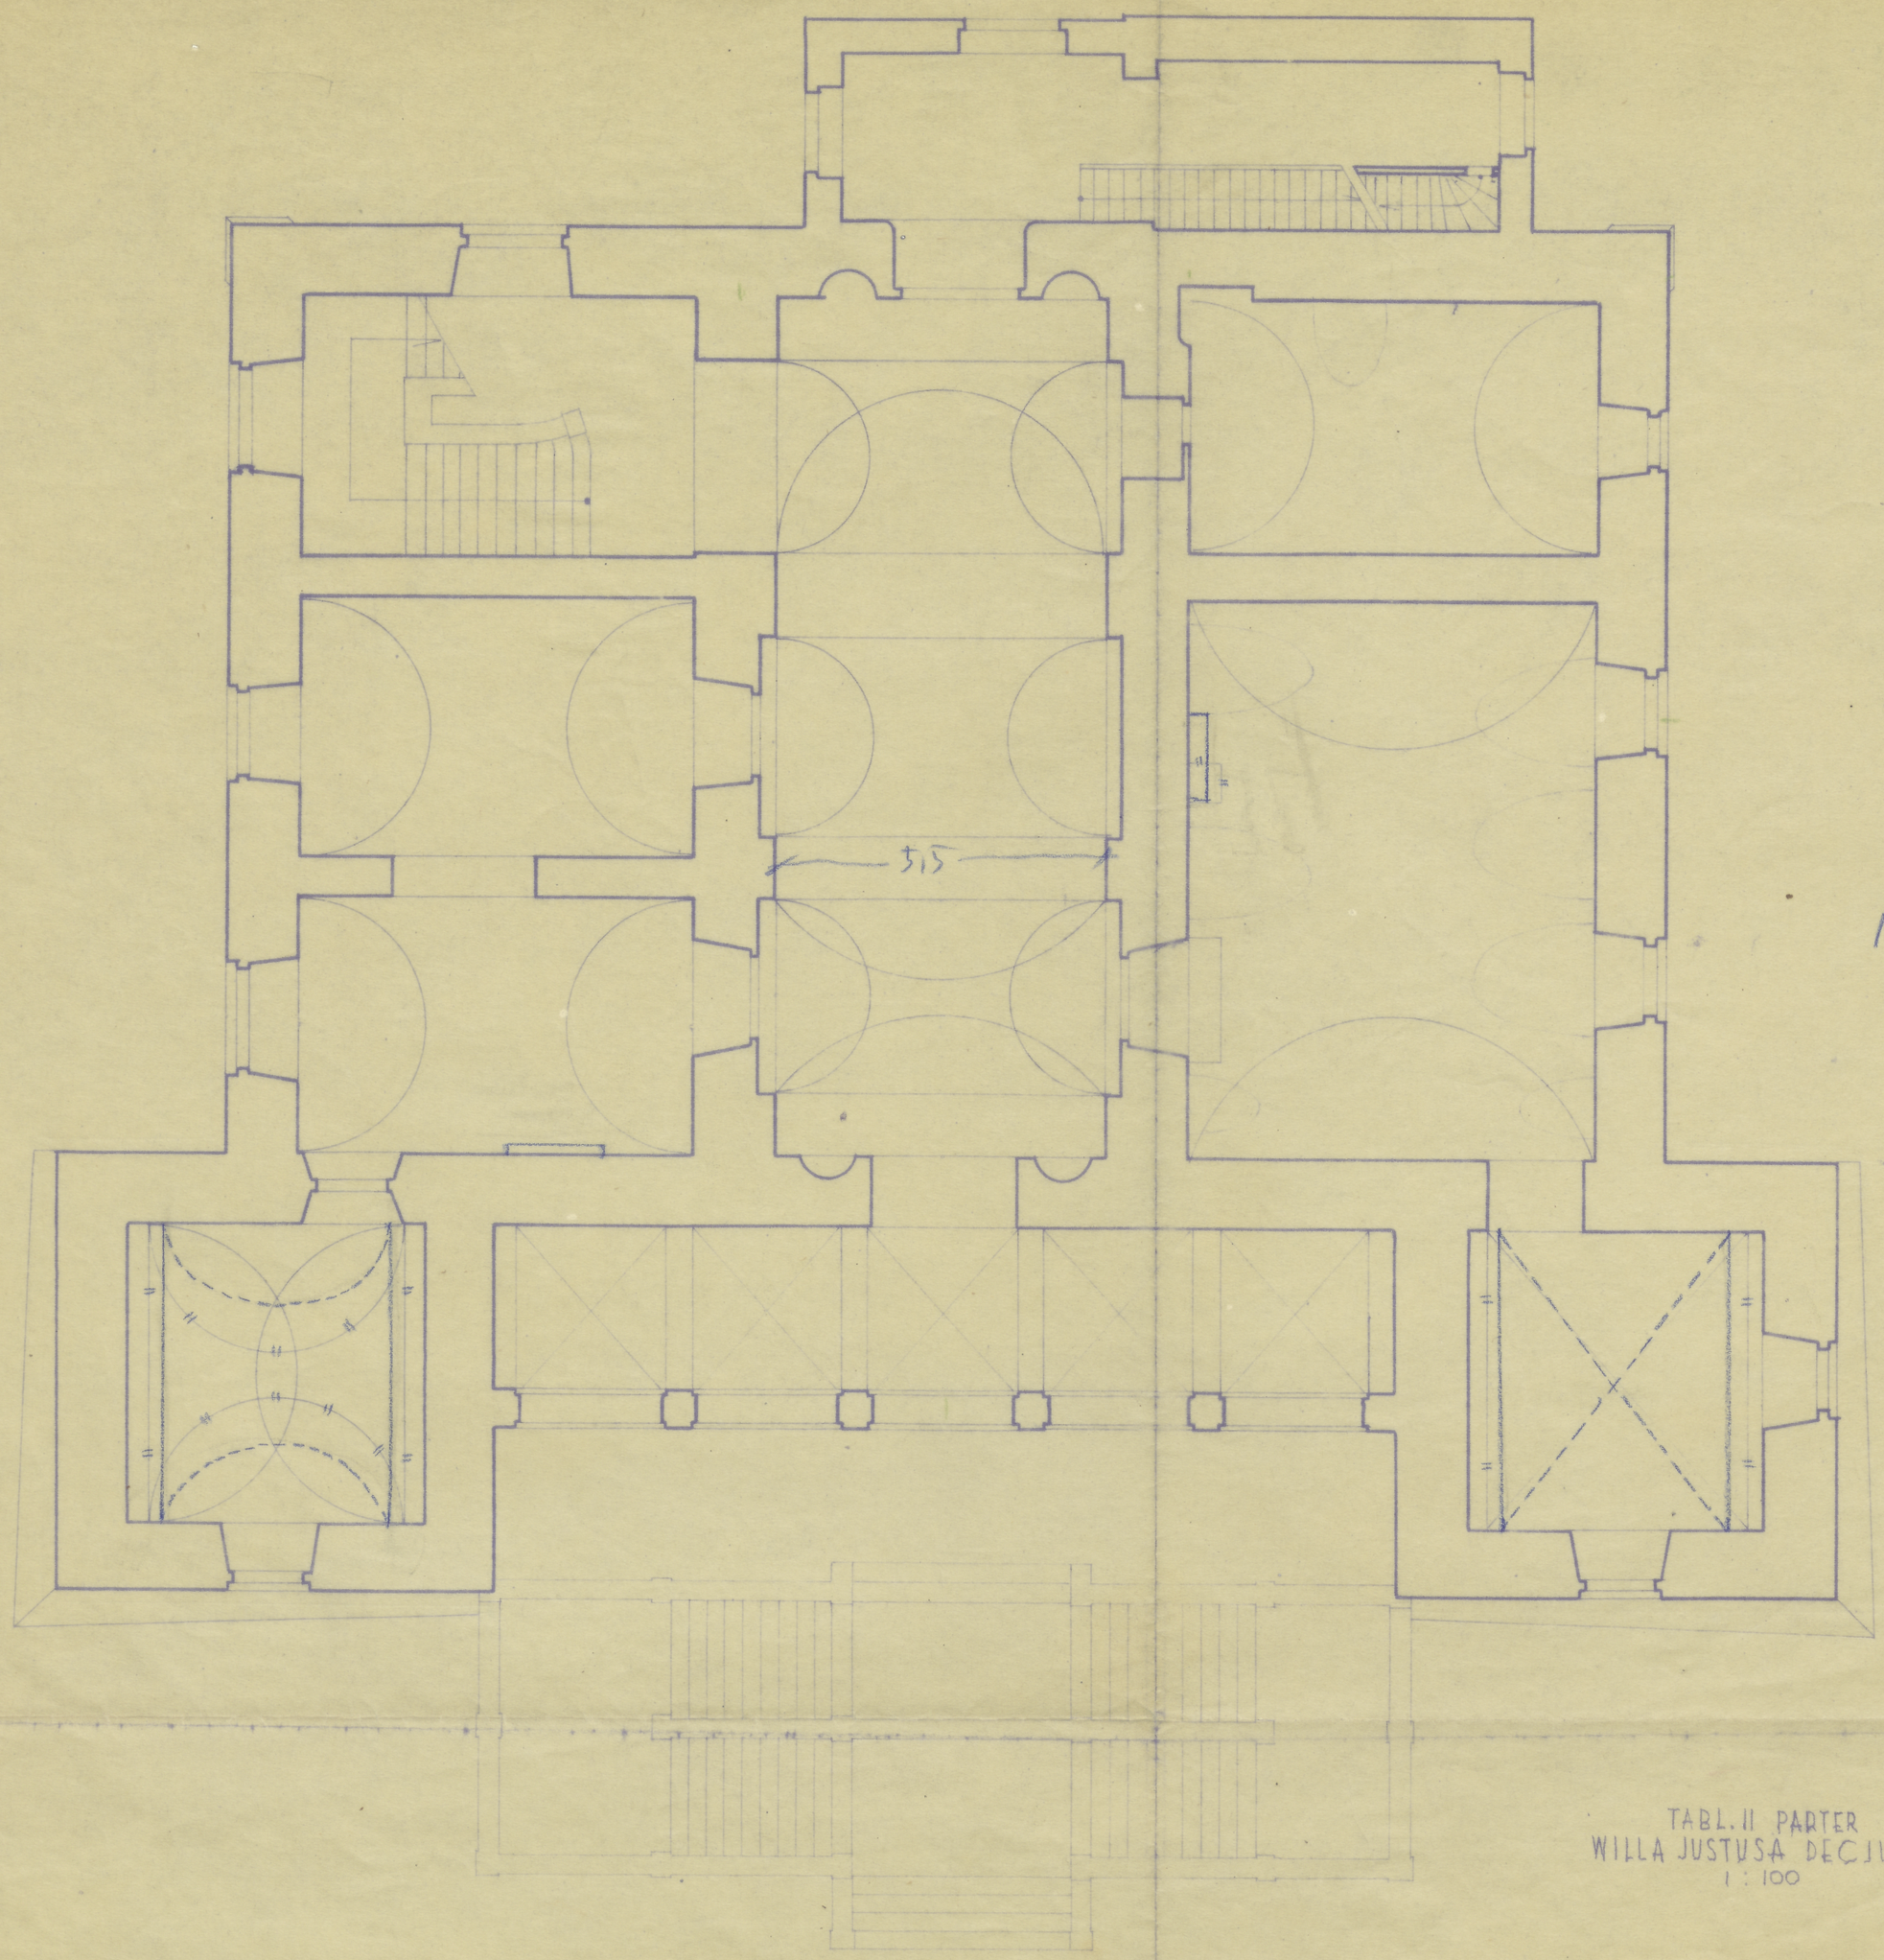


Niebieski

5,5 | 18

29

TABL. II PARTER
WILLA JUSTUSA DECJUSZA
1 : 100

ODZ Nr inw.
TC-pl. 2947

35,5 x 39,8 cm

TC-P-1946