WOLA JUSTOWSKA KOŁO KRAKOWA – PAŁAC – RZUT I PIĘTRA 1:100

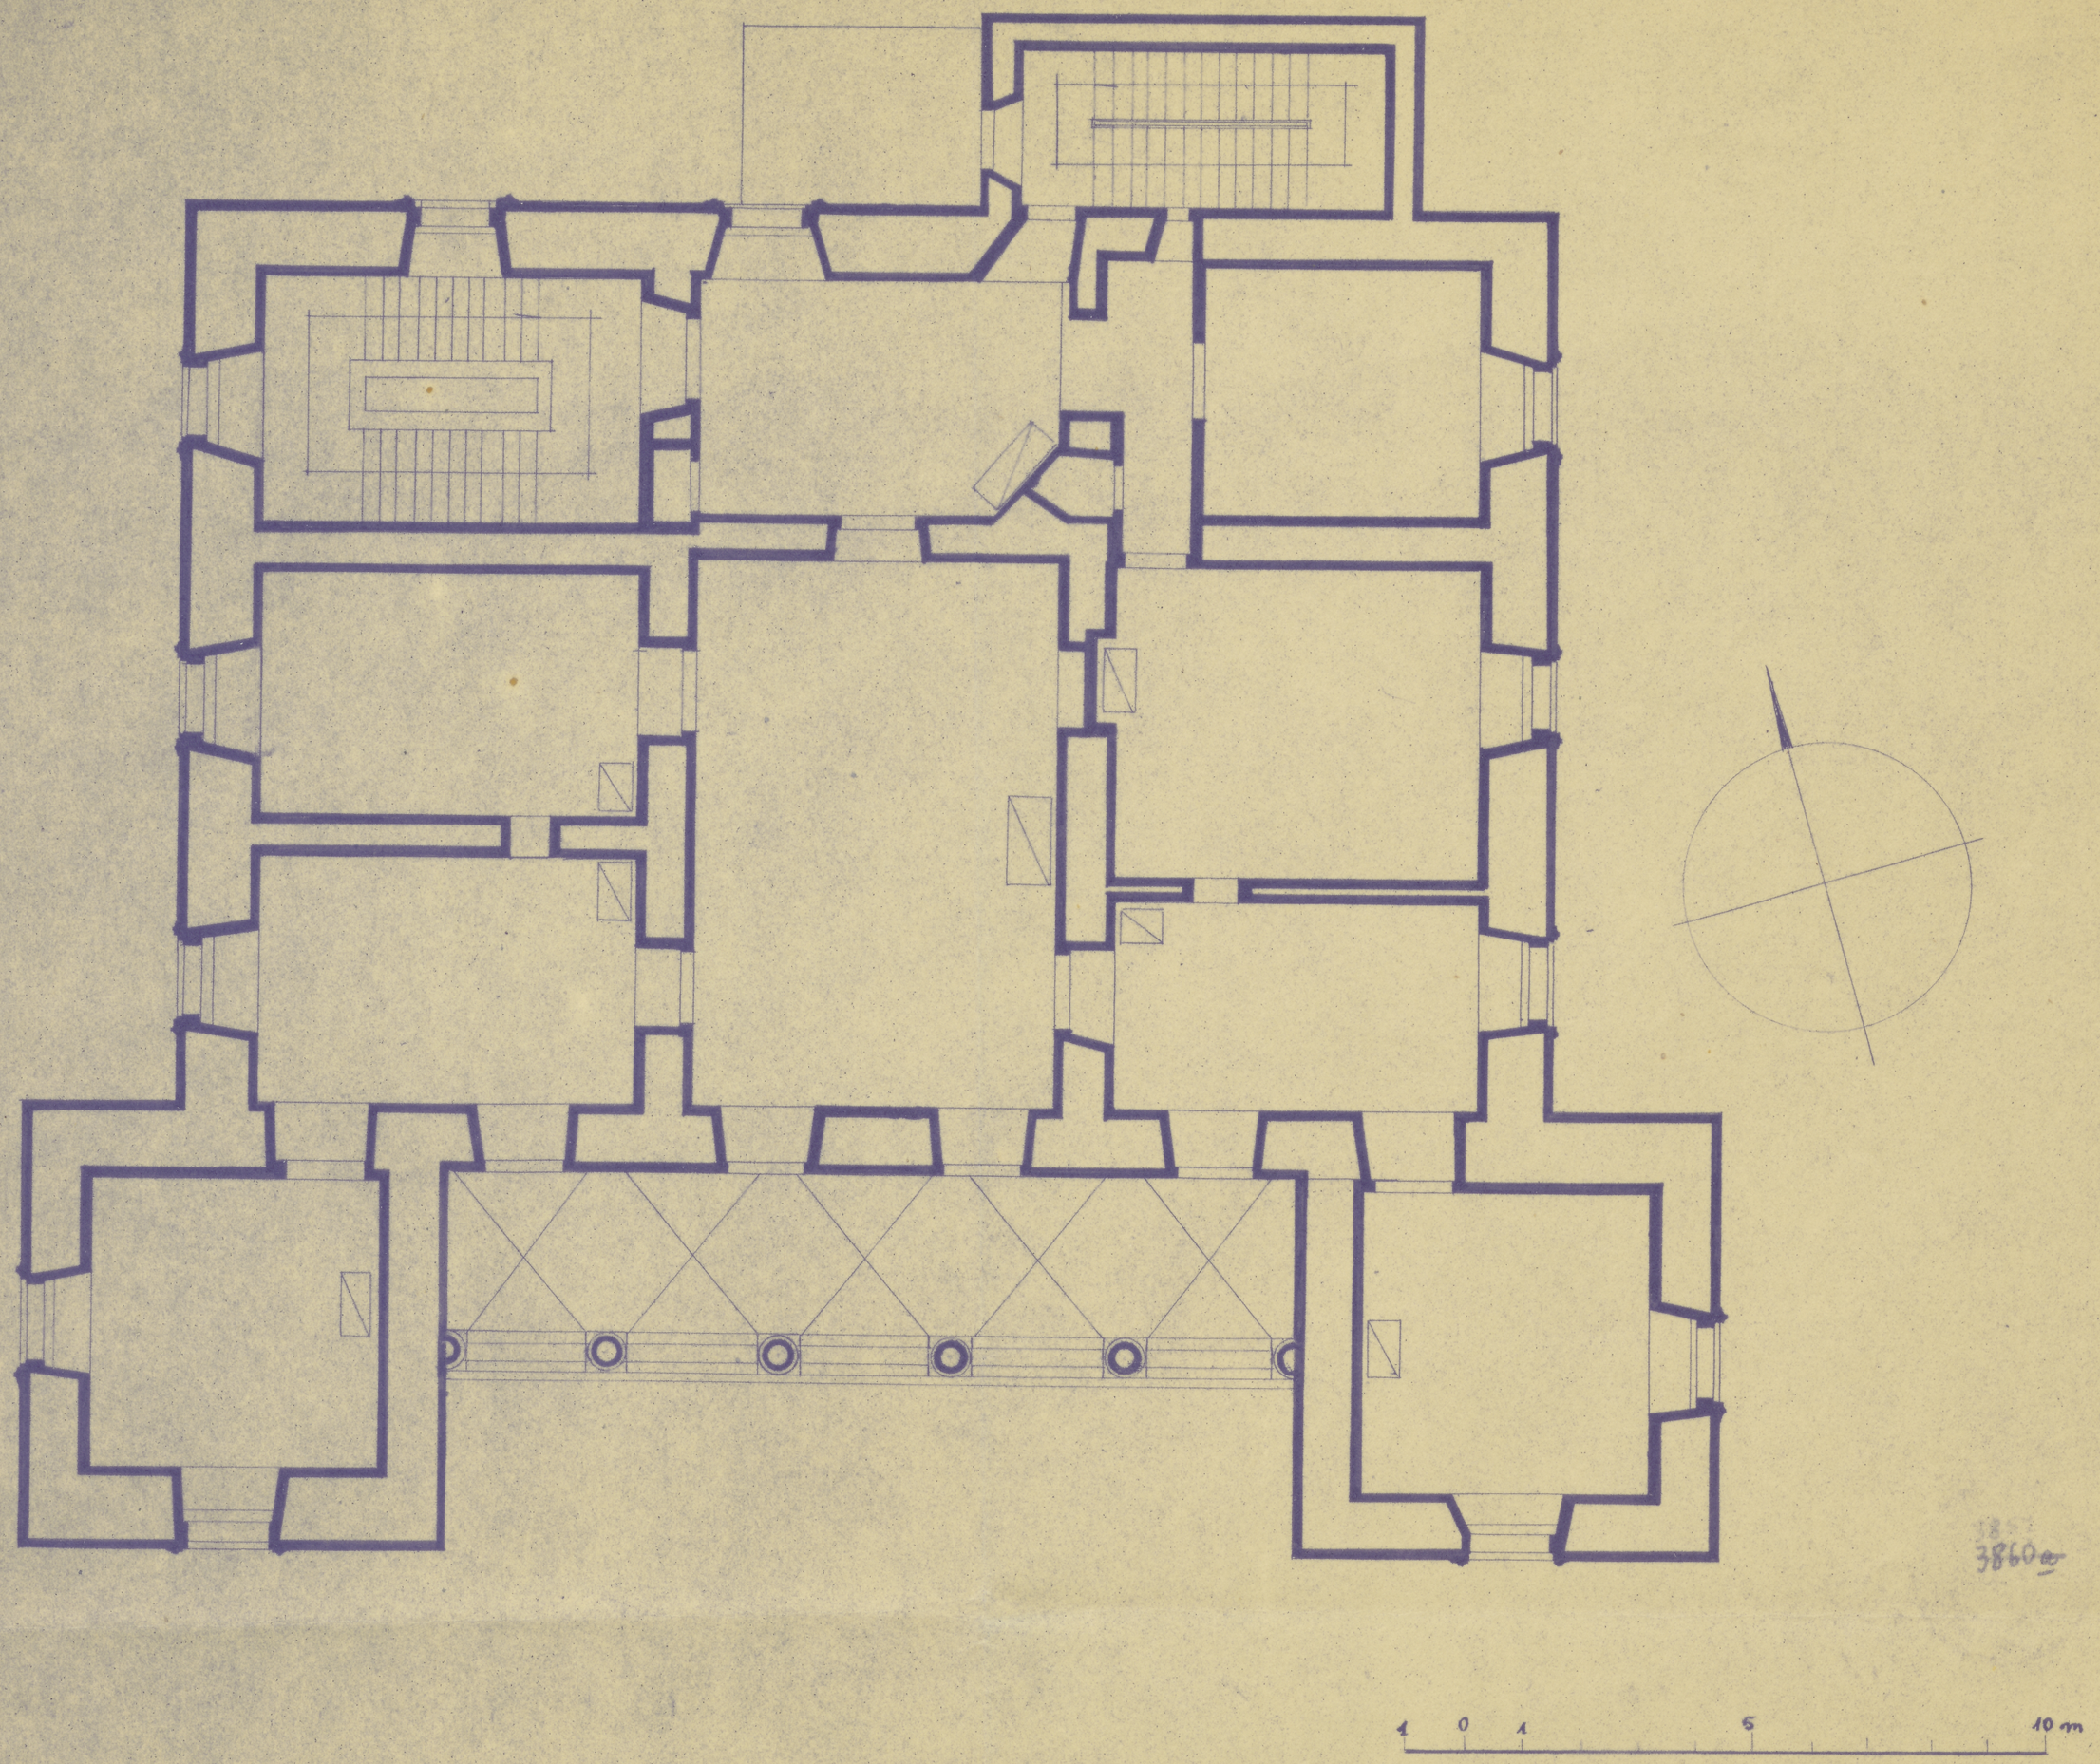

3860

ODZ Nr inw.
TC pl. 2949

TC-P-1848