
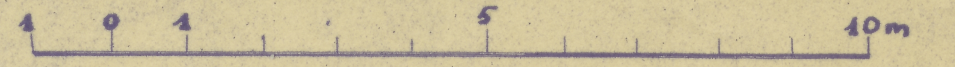
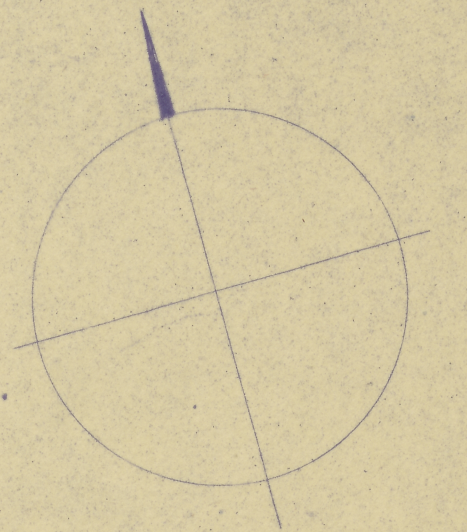


WOLA JUSTOWSKA KOŁO KRAKOWA-PAŁAC - RZUT II PIĘTRA 1:100

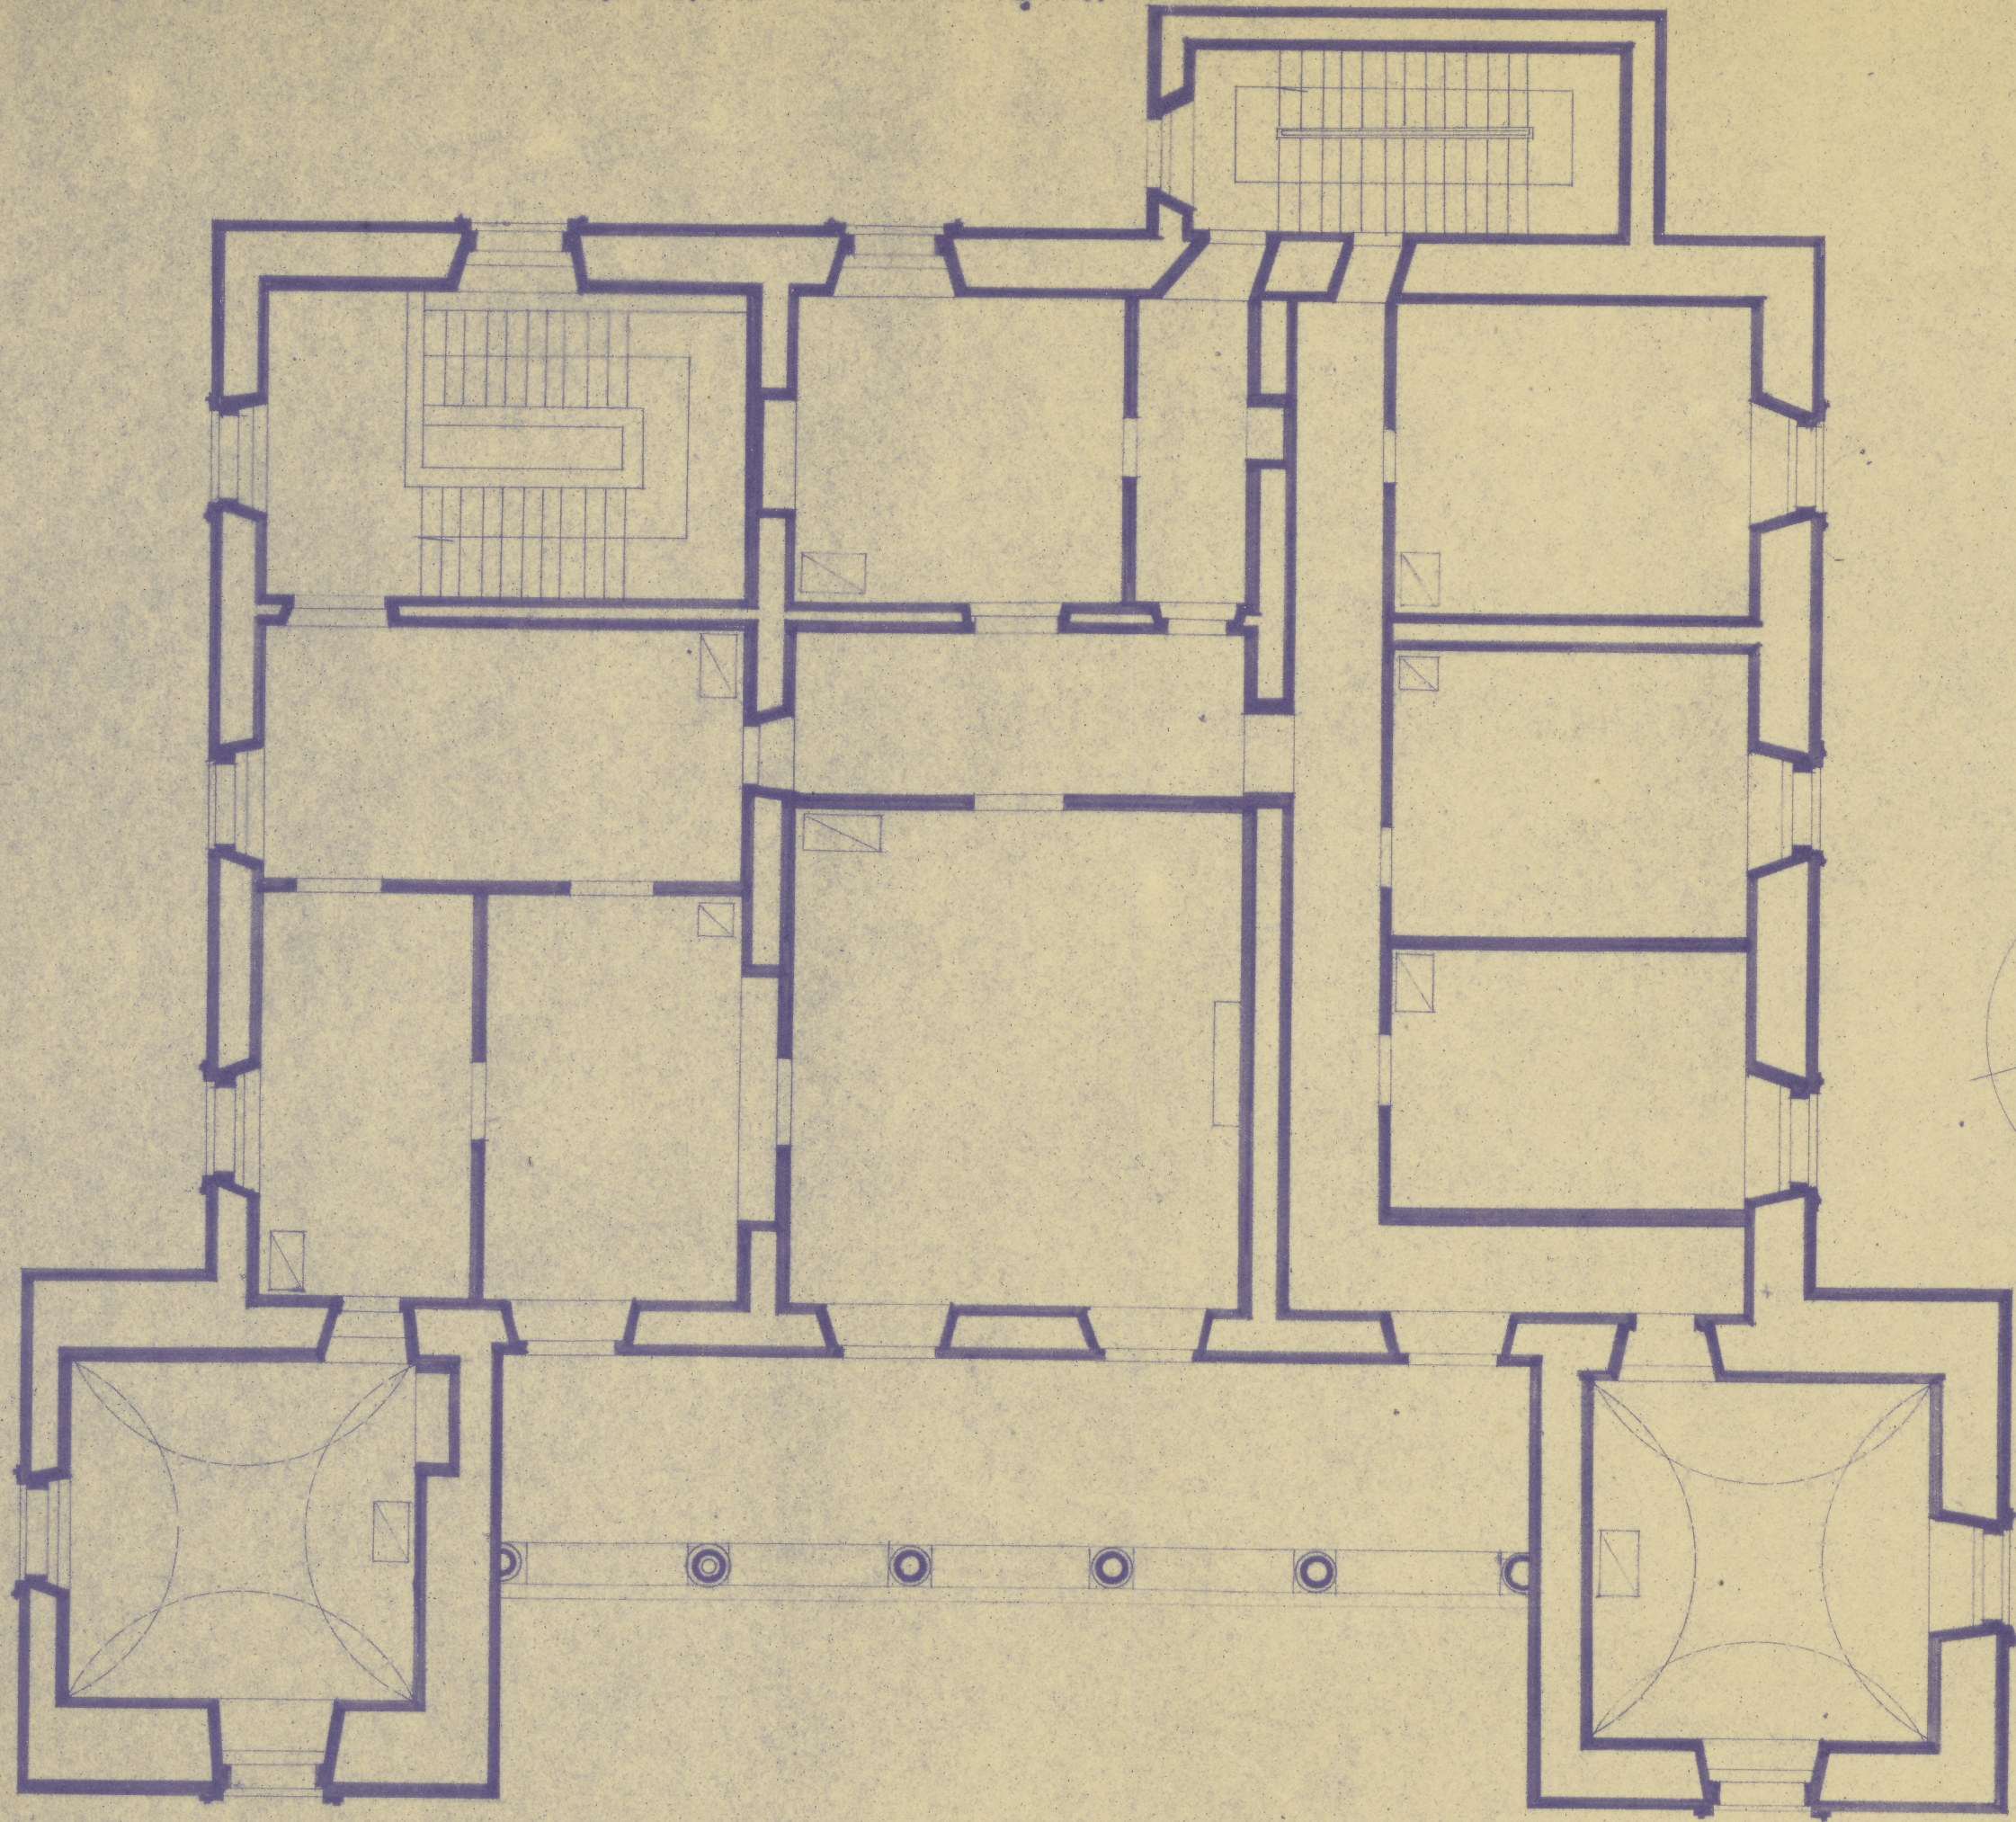

ODZ Nr 1110
TC-pl. 2951

3261a
TC-P-1850
35 x 41,3cm