
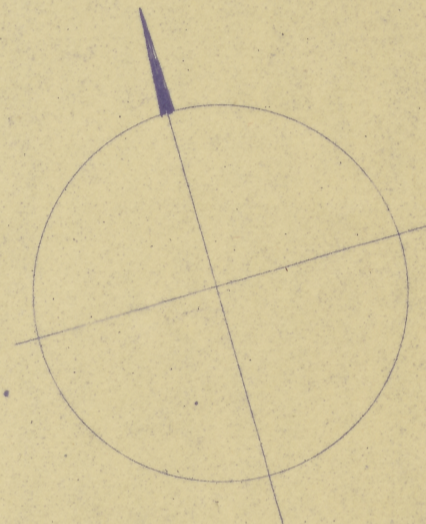


WOLA JUSTOWSKA KOŁO KRAKOWA-PAŁAC - RZUT II PIĘTRA 1:100

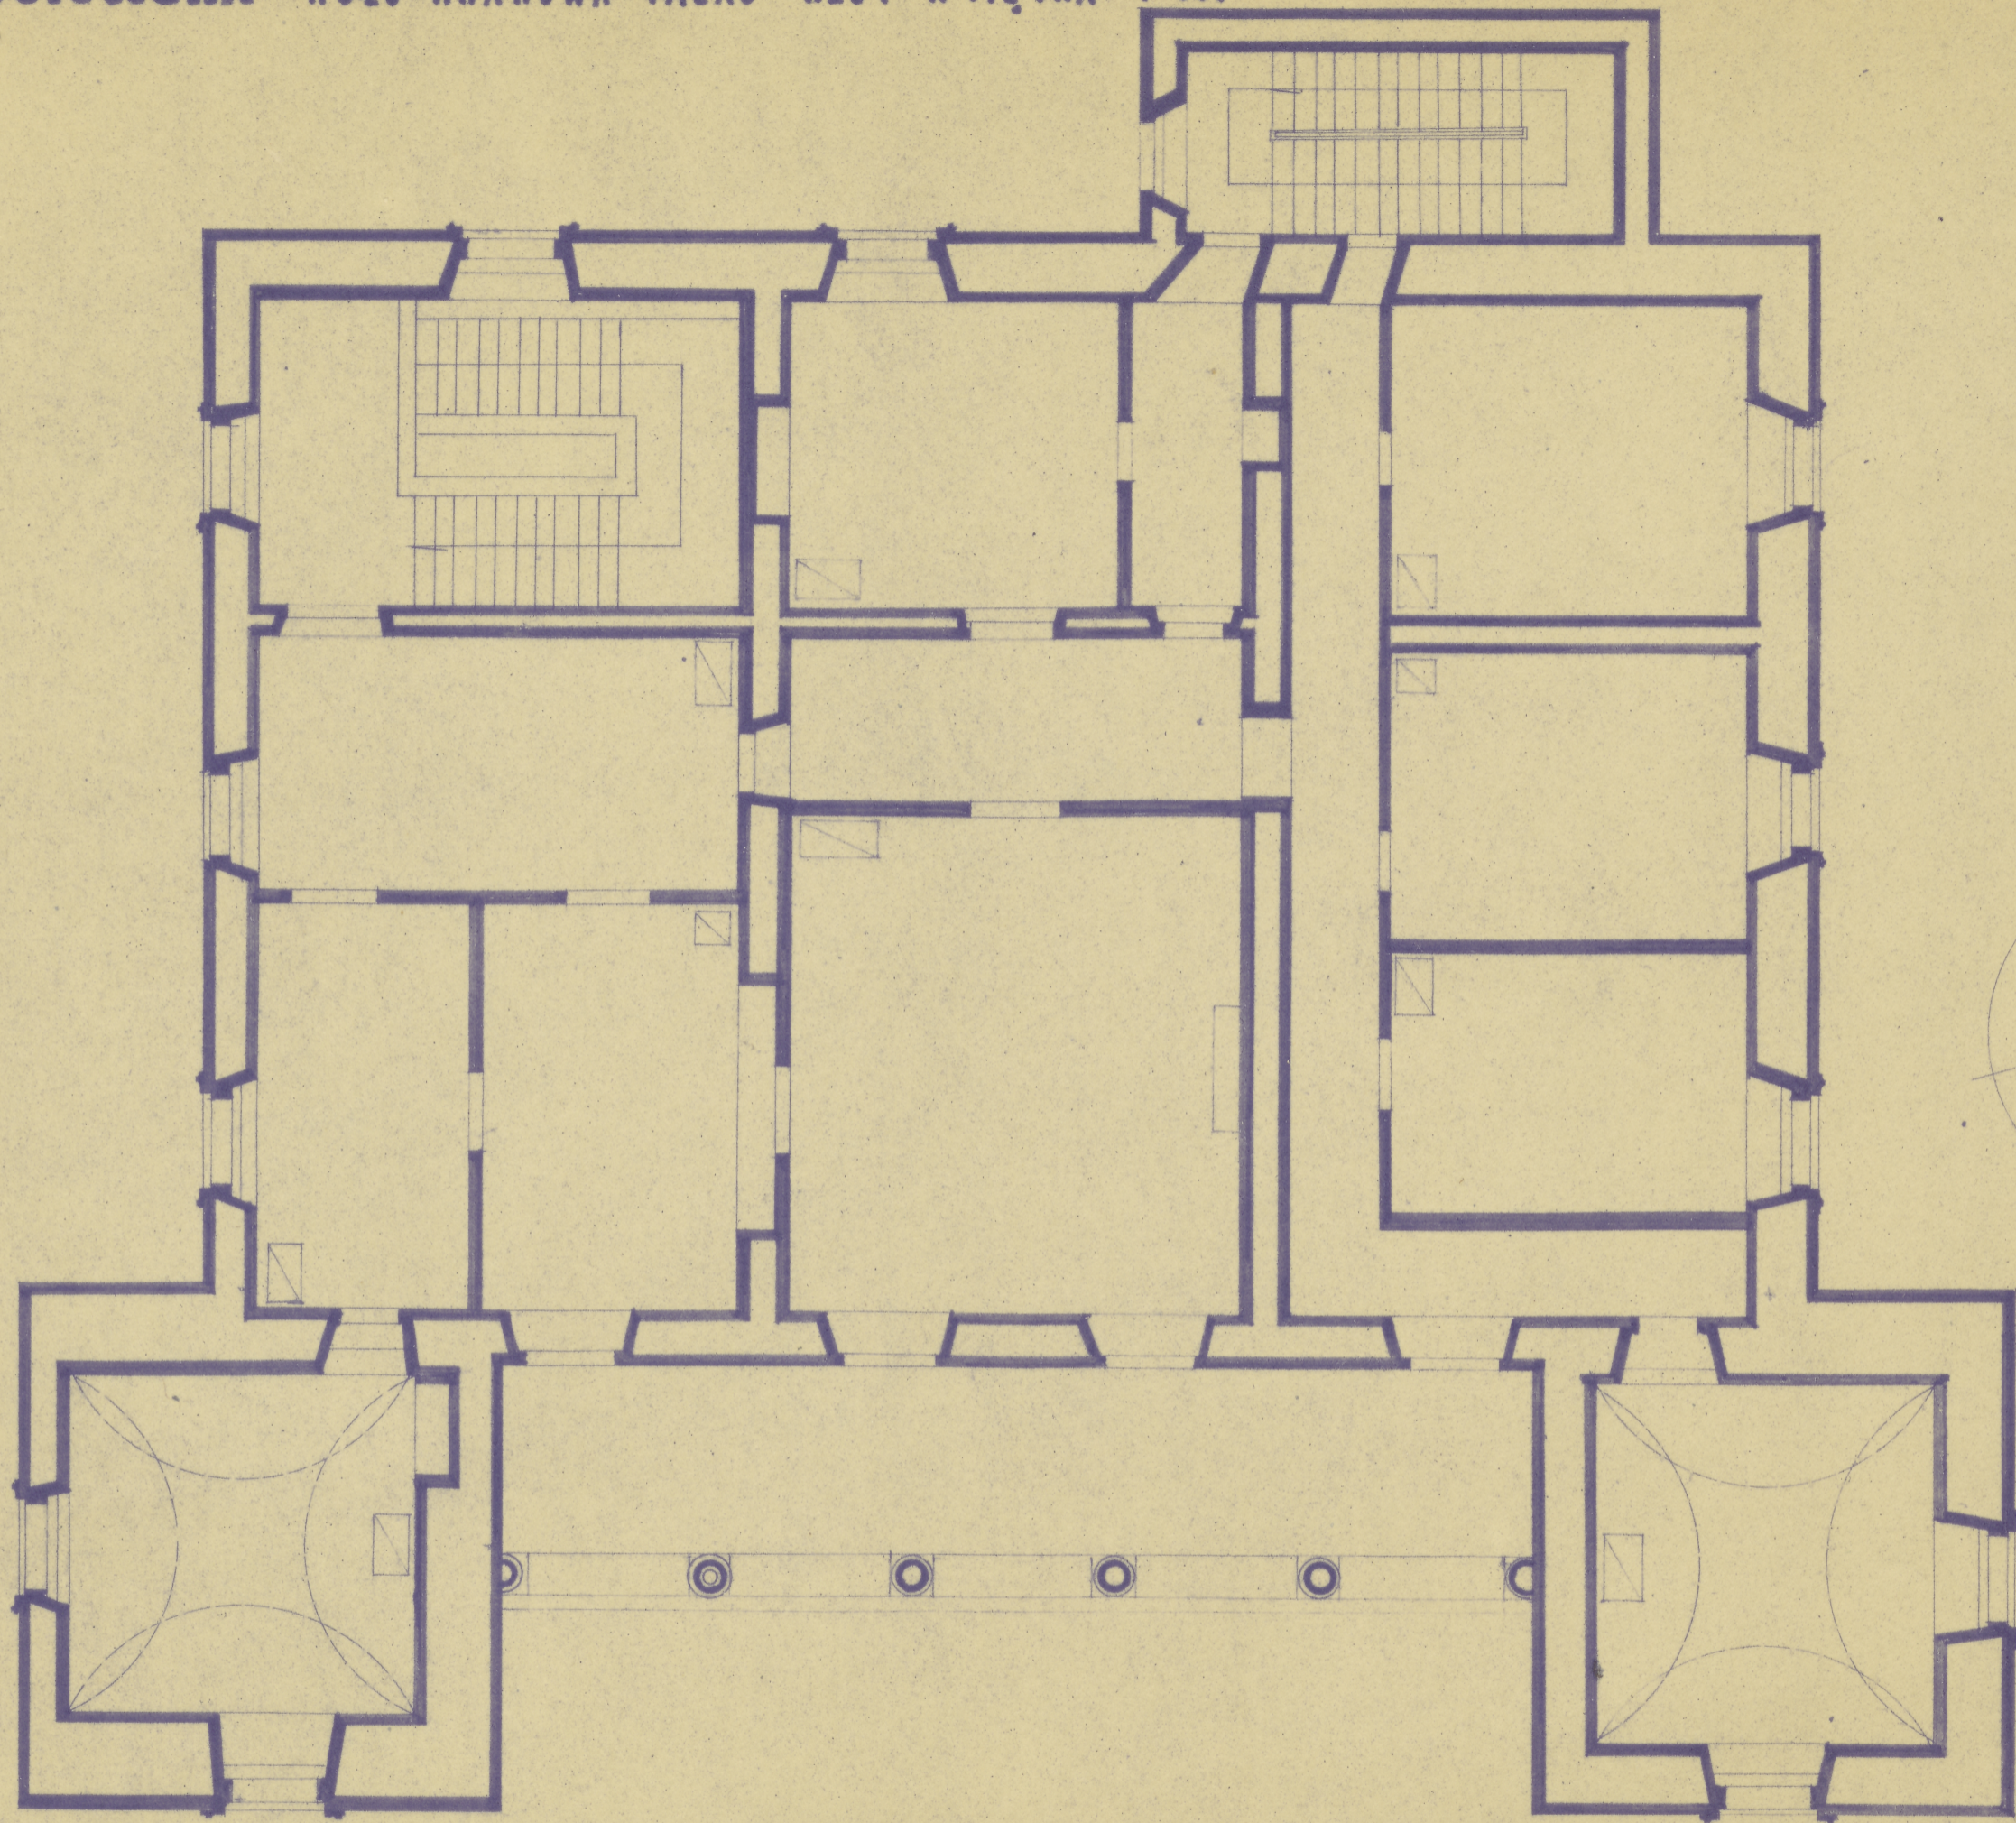

ODZ Nr 110.
TC-pl. 2952

3861a
TC-P-1851