Park ludowy

v. 21 × 29.9

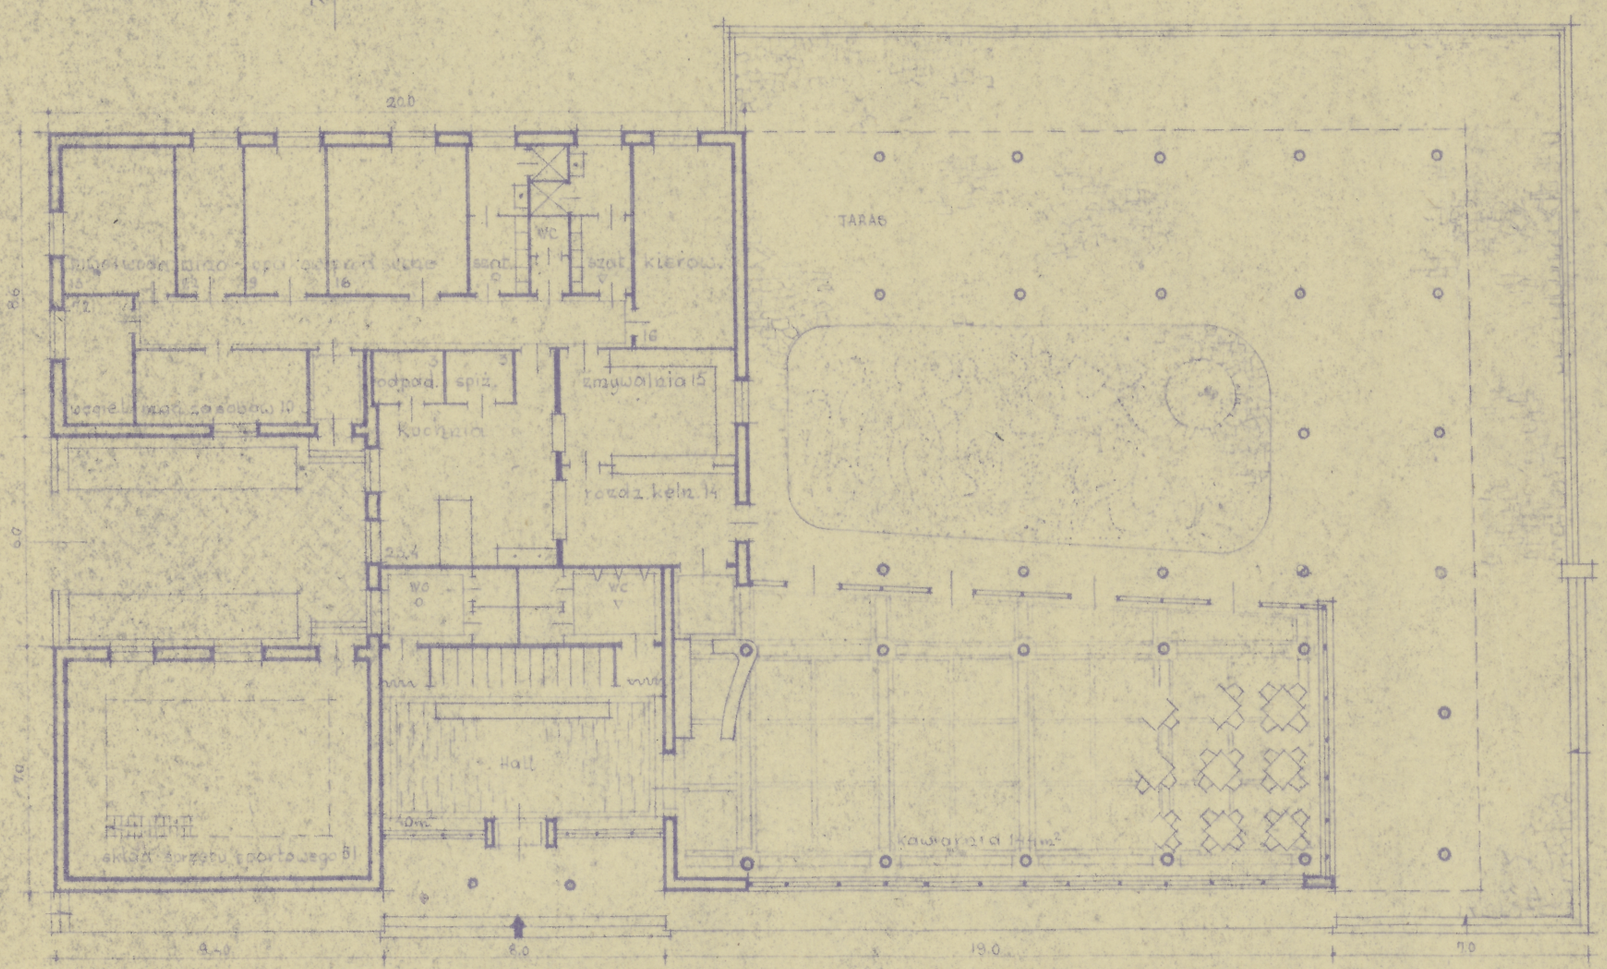

RZUT PARTERU

2

ODZ Nr inw.
TC-pl. 3314

TC-P-2233