
NIEBORÓW-OFICYNA MANUFAKTURA

PRZEKRÓJ II-II

SKALA 1:50

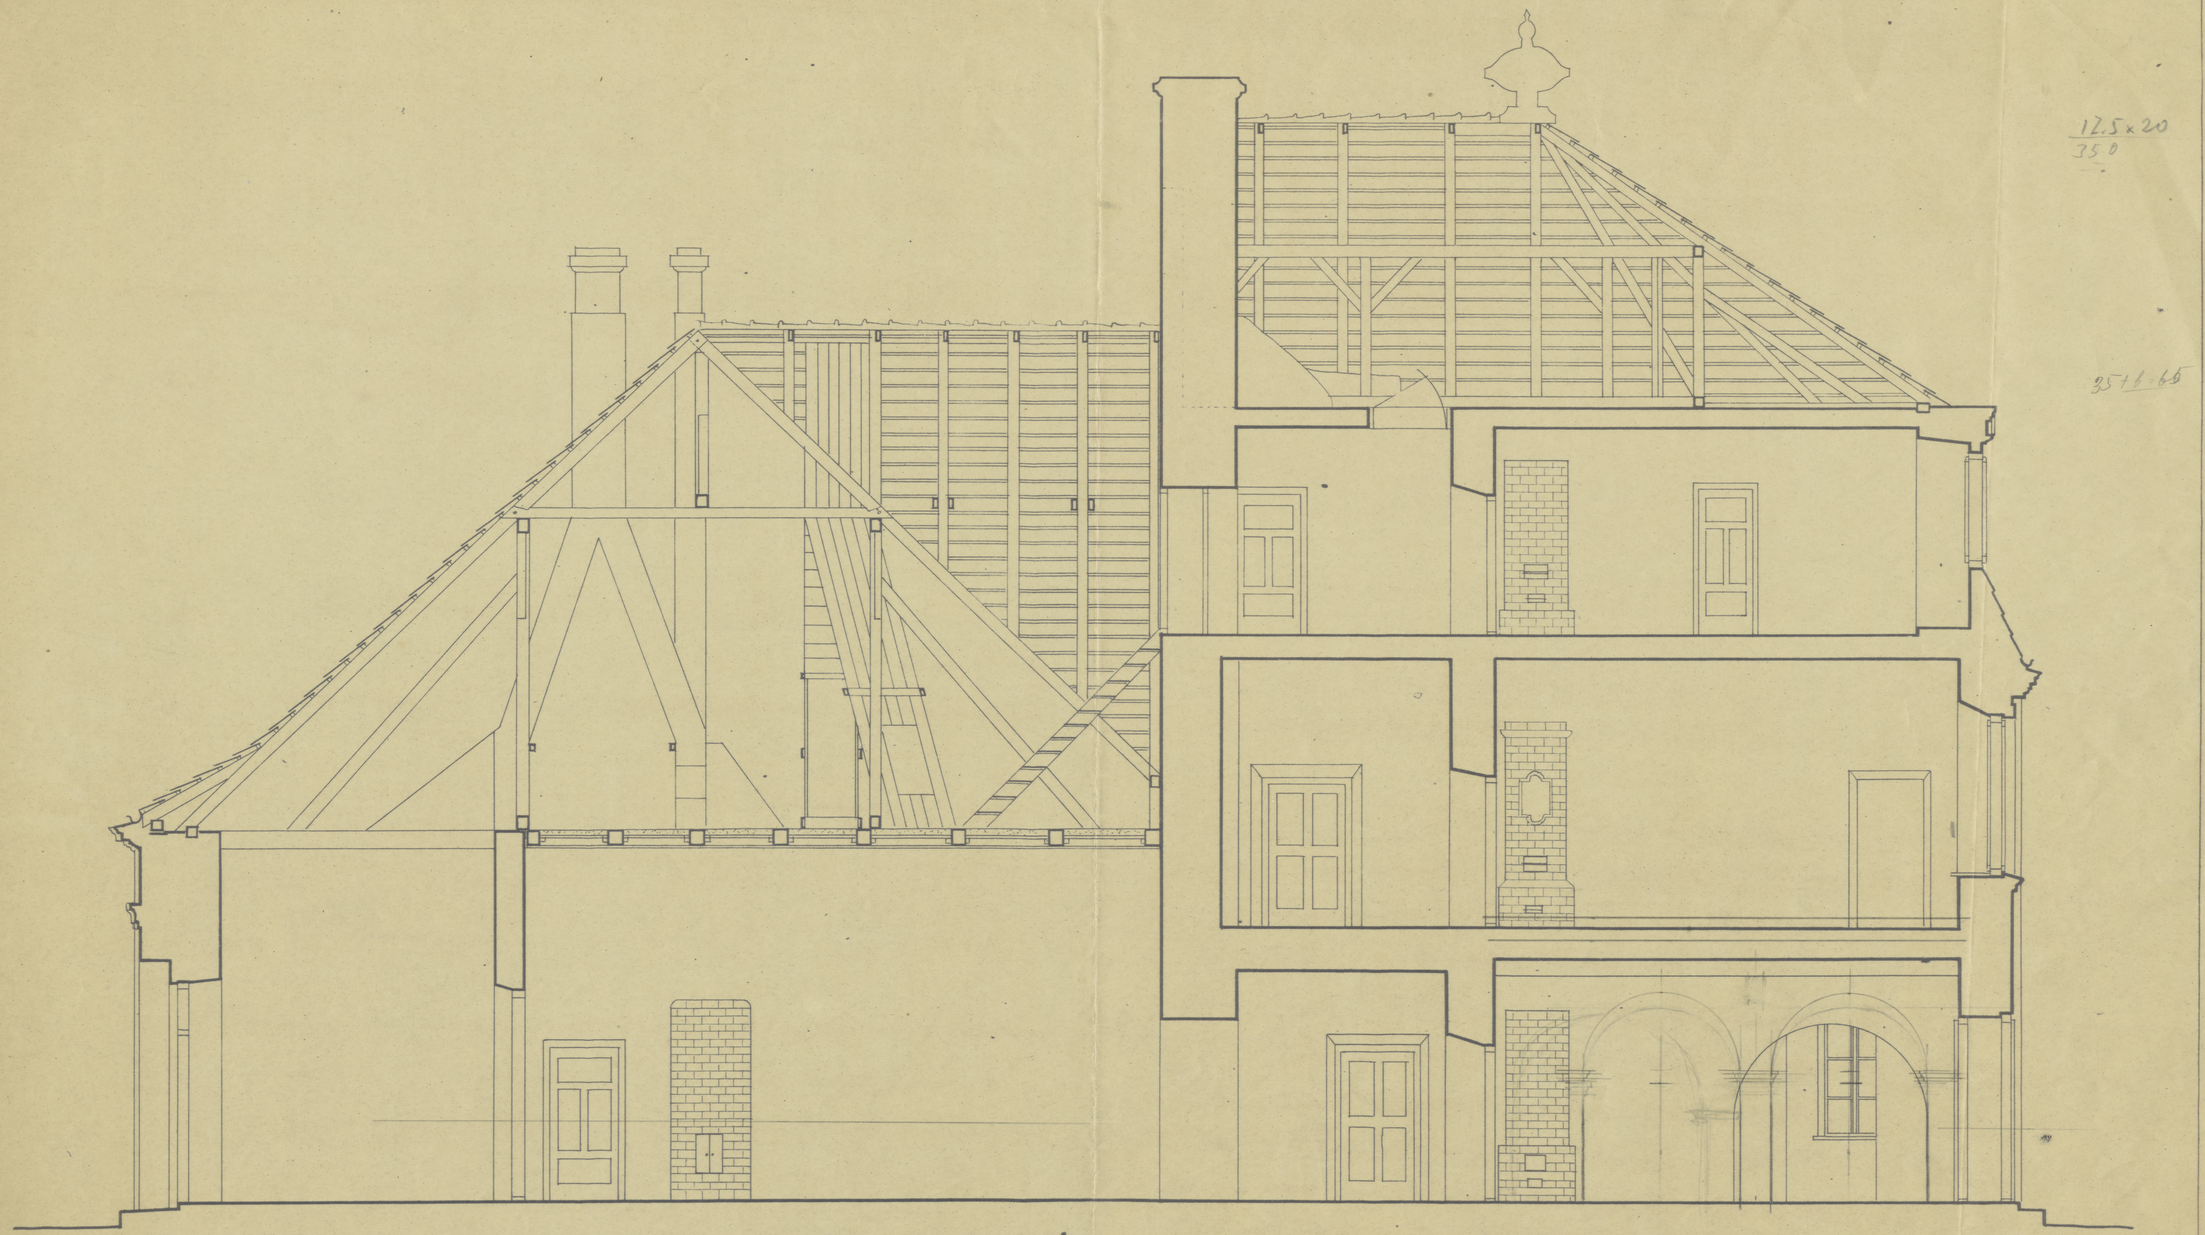

12.5 x 20
35.0

35 t. 66

ROK 1948

ODZ Nr inw.
TC-pl. 3869

r. 33.3 x 56.3 cm V

WYKONALI

St. Brykalski
Z. Sztukiewicz
TC-P-2853