Nieborów - lamus
więźba dachowa
strop

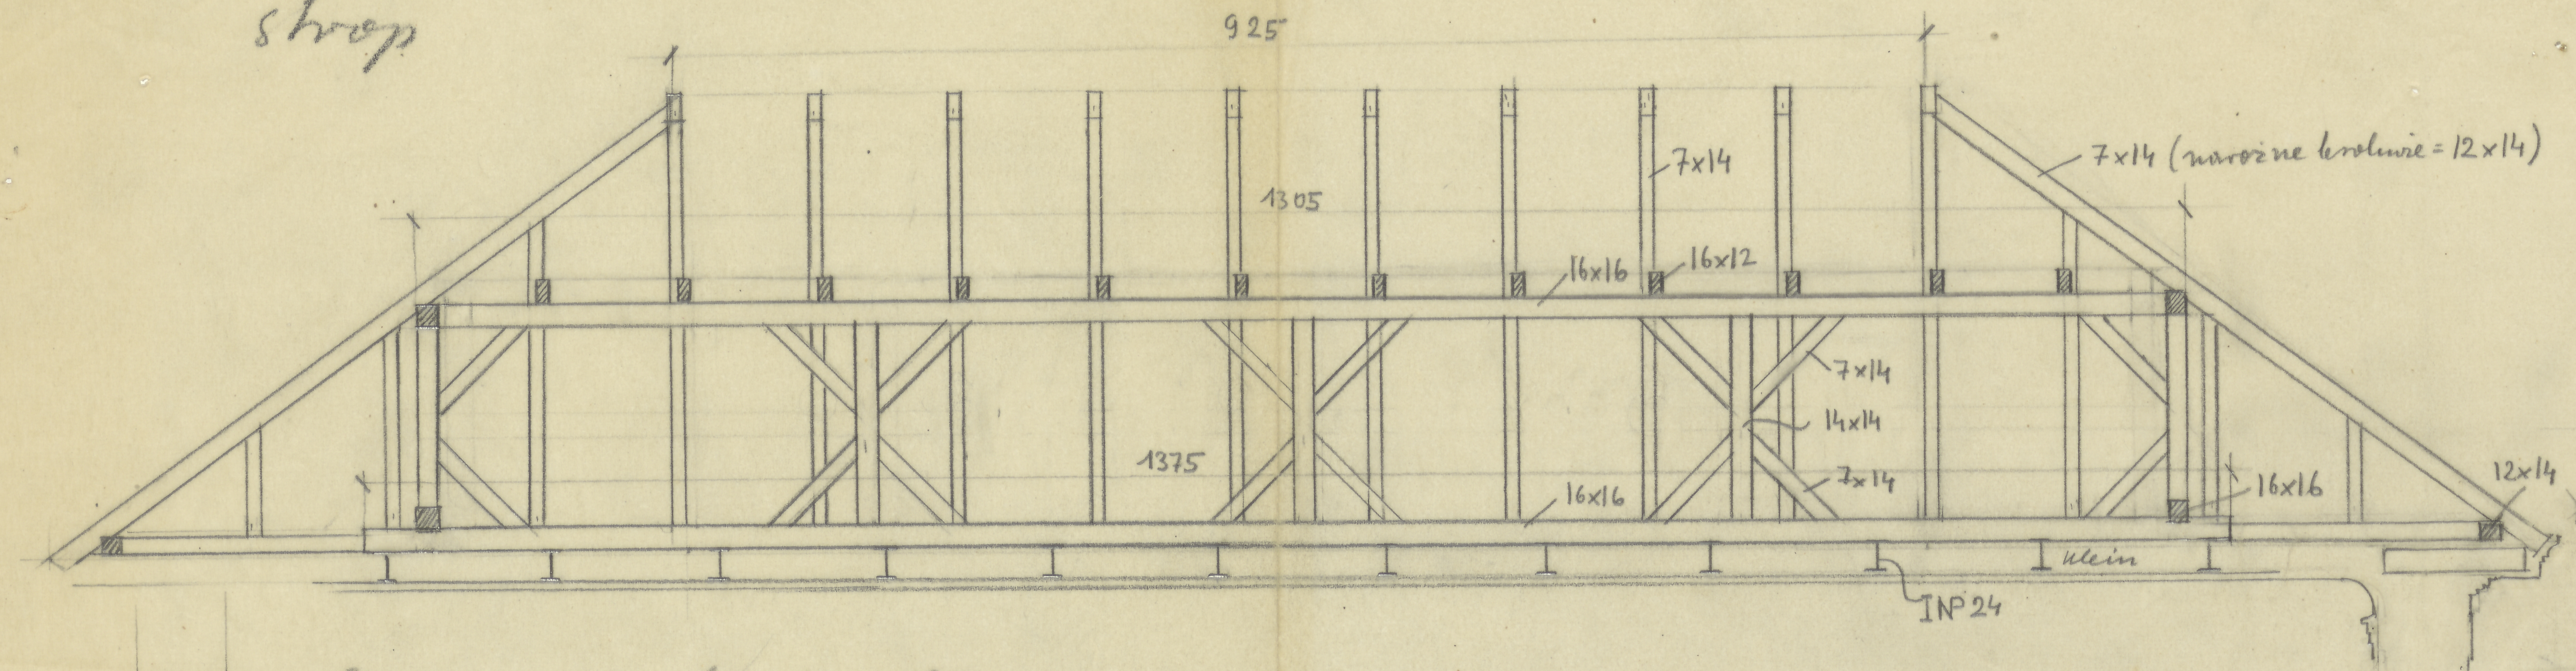

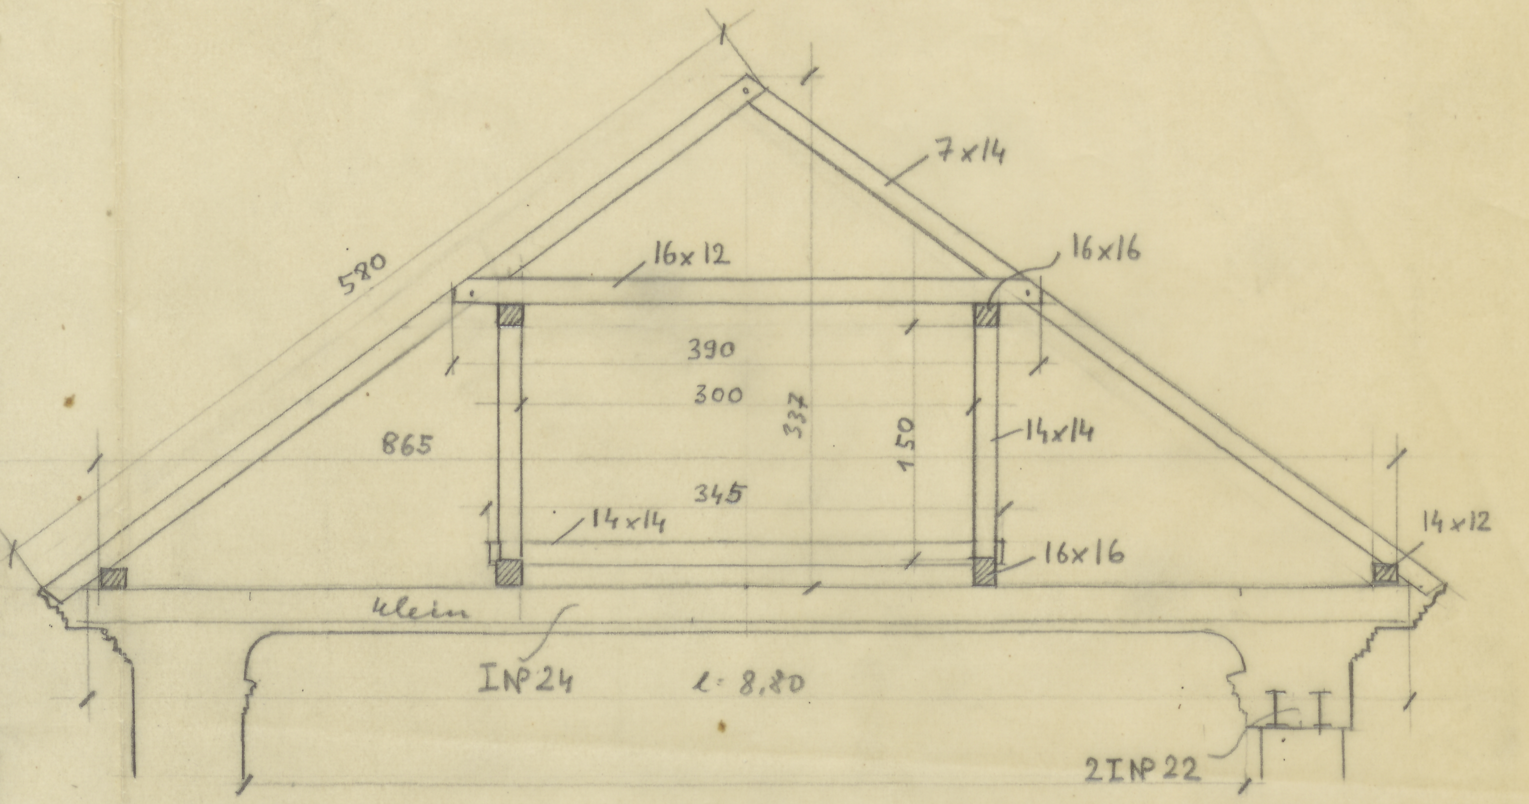

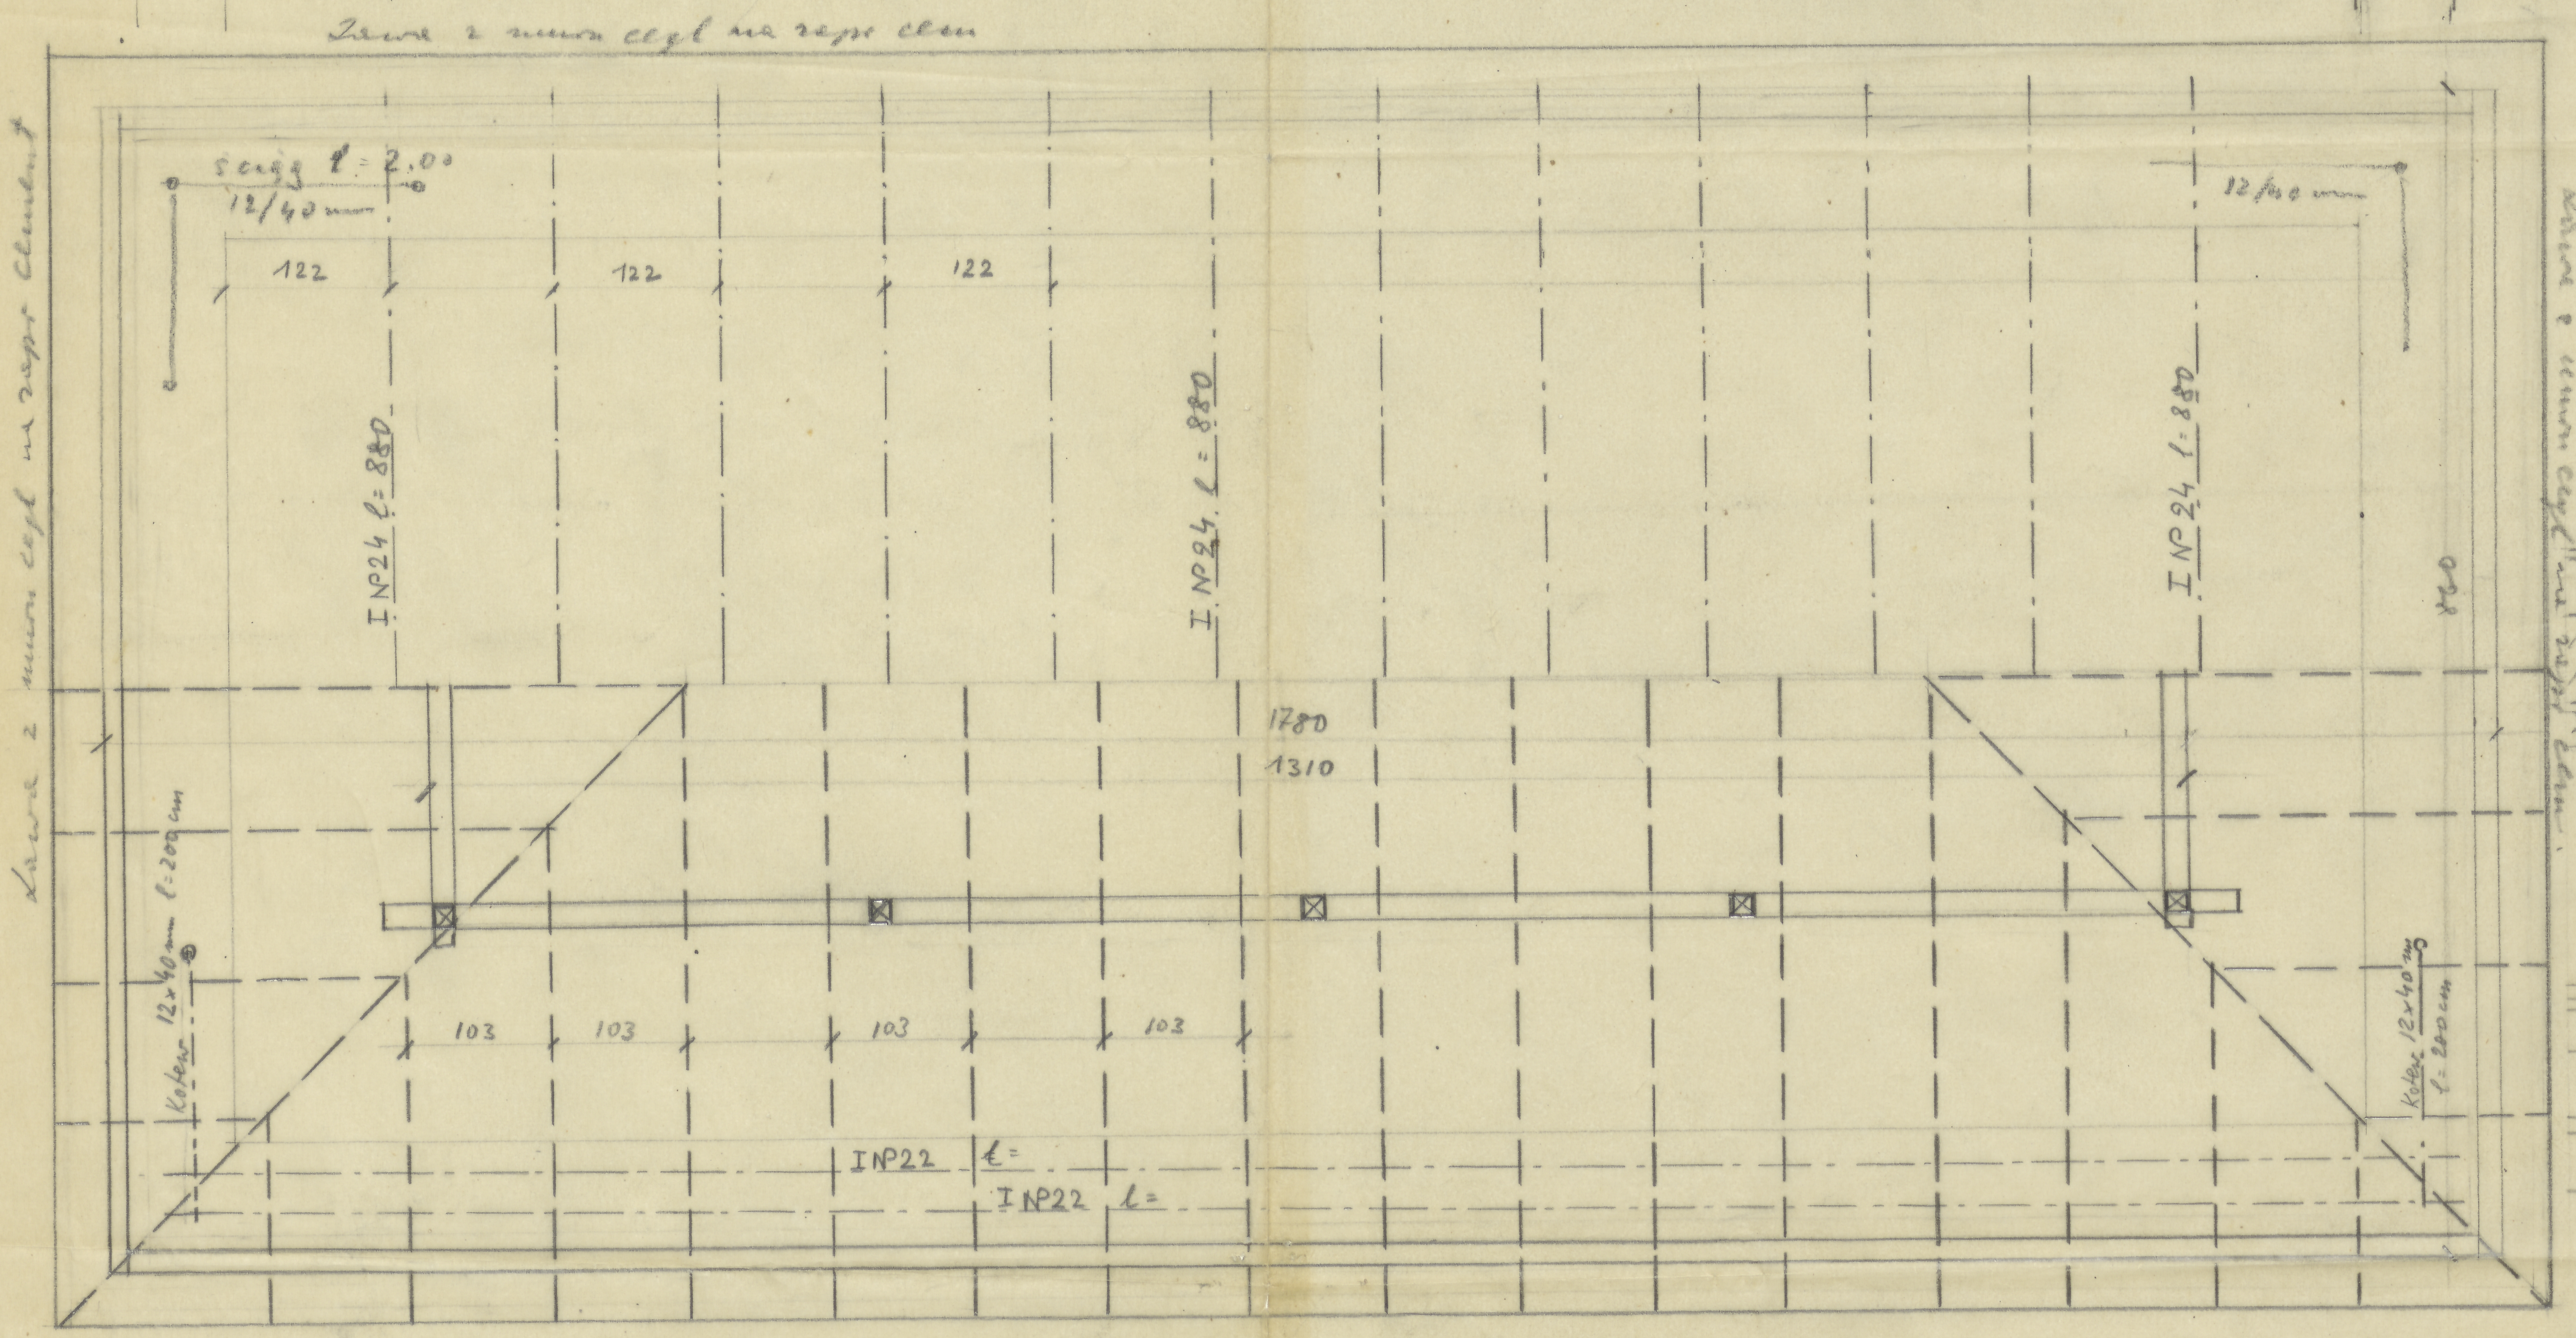
Ławy z muru cegł na zapr. cem
Ławy z muru cegł na zapr. cement
ściąg l = 2.00
12/40 mm
122
122
122
INP24 l = 880
INP24 l = 880
INP24 l = 880
12/40 mm
820
1780
1310
Kotew 12x40 mm l = 200 cm
103
103
103
103
INP22 l =
INP22 l =
Kotew 12x40 mm l = 200 cm
Ławy z muru cegł na zapr. cem.

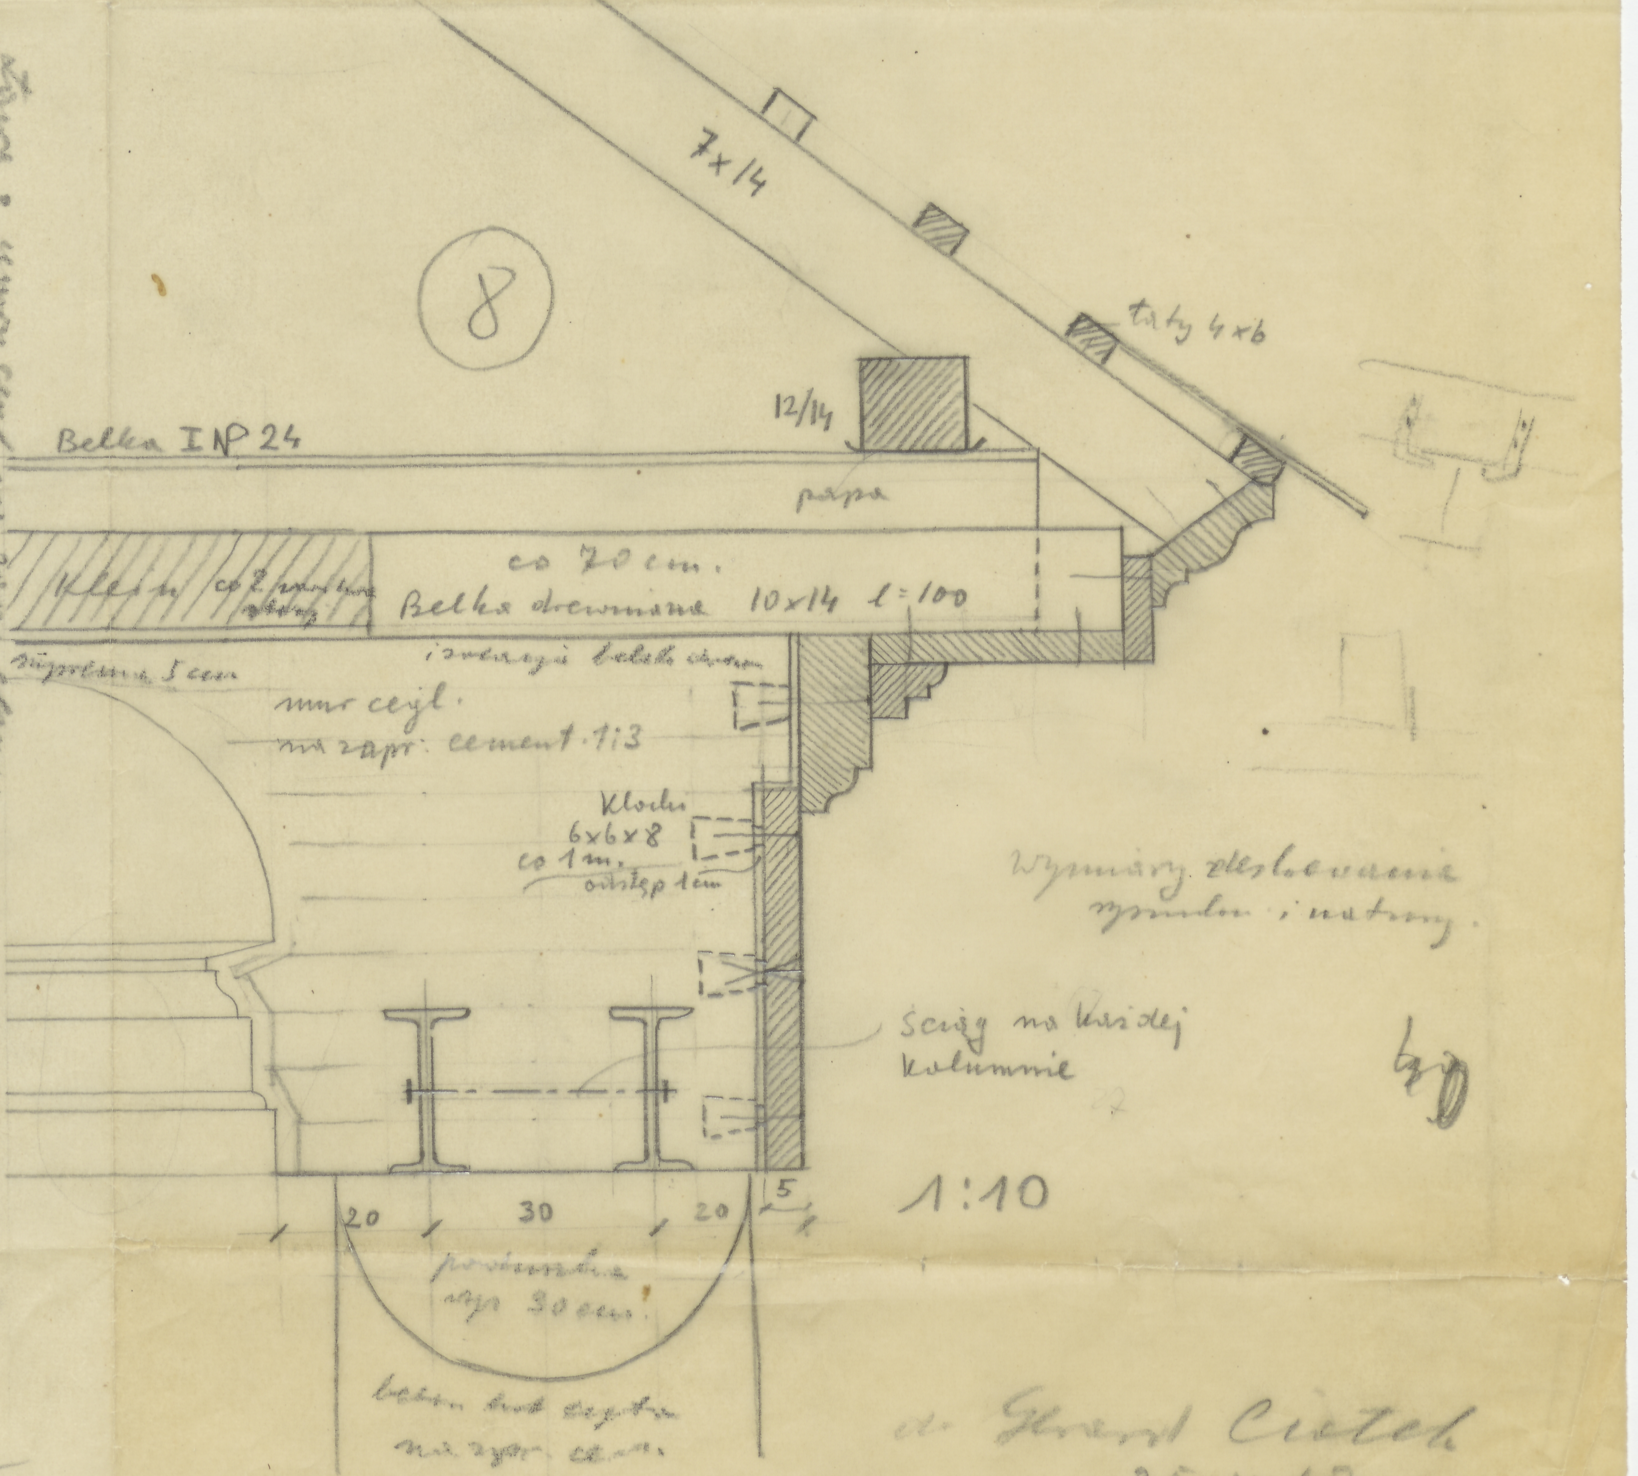

Wymiary sprawdzone z natury.

dr Gerard Ciołek
25.IX.47

1520 x 595

r = 35. 70.3,4

2πR

70

15. 37,80
+13,30
44,10.

ODZ Nr inw
TC-pl. 3912

TC-P-2902
62,1 x 36,8 cm