LAMUS

Pomnik sheimu sekn
pielnoj pypm
1:50
S. Cietel

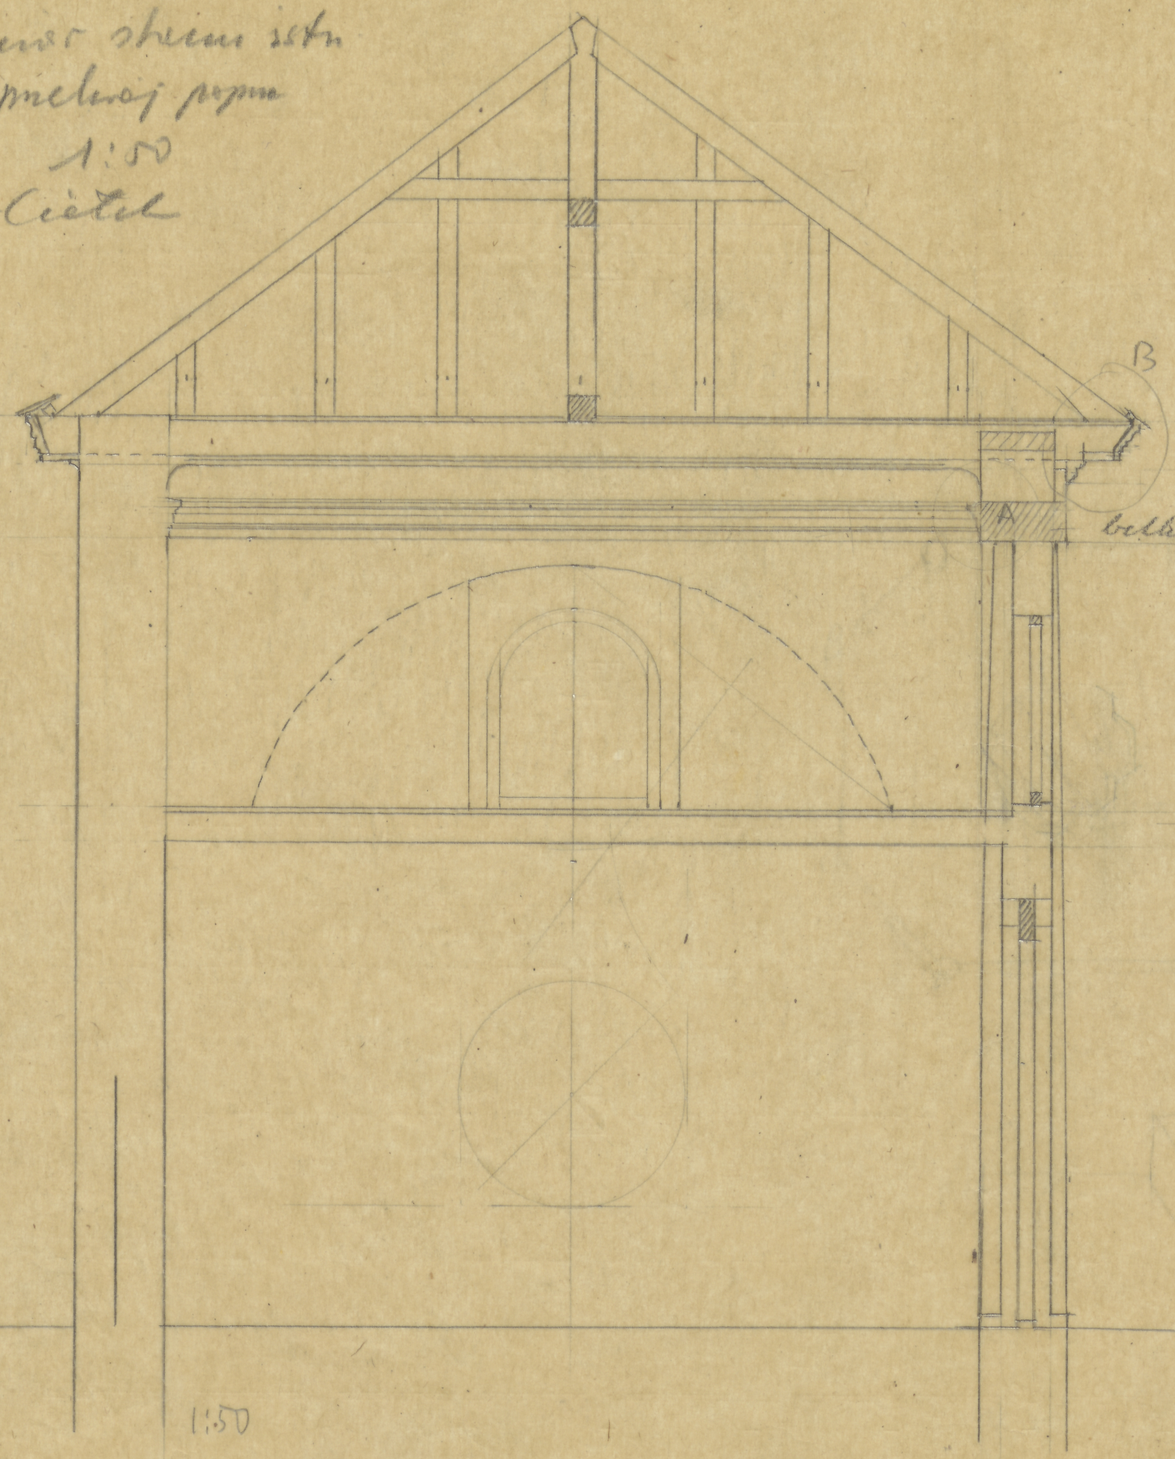

13,3
6,65

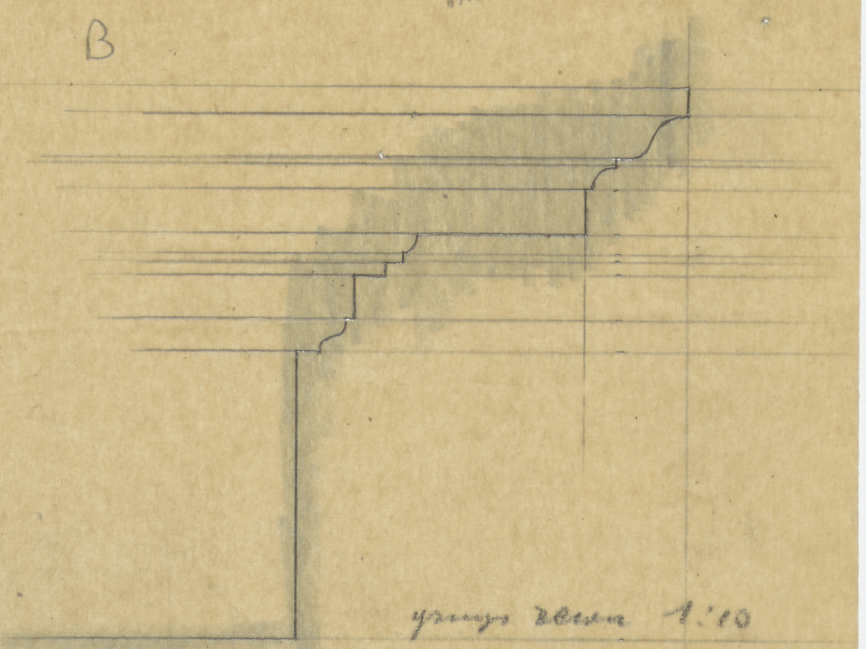

yrnyn bewn 1:10

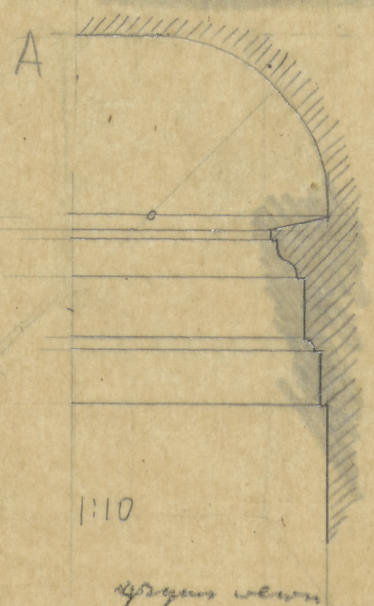

yrnyn wewn

ODZ Nr inw.
TC-pl. 3918

TC-P- 2909
37,8 x 30 cm