

B.n. 36,8 x 50,5 cm

V

BRAMA obok Lamusa o.

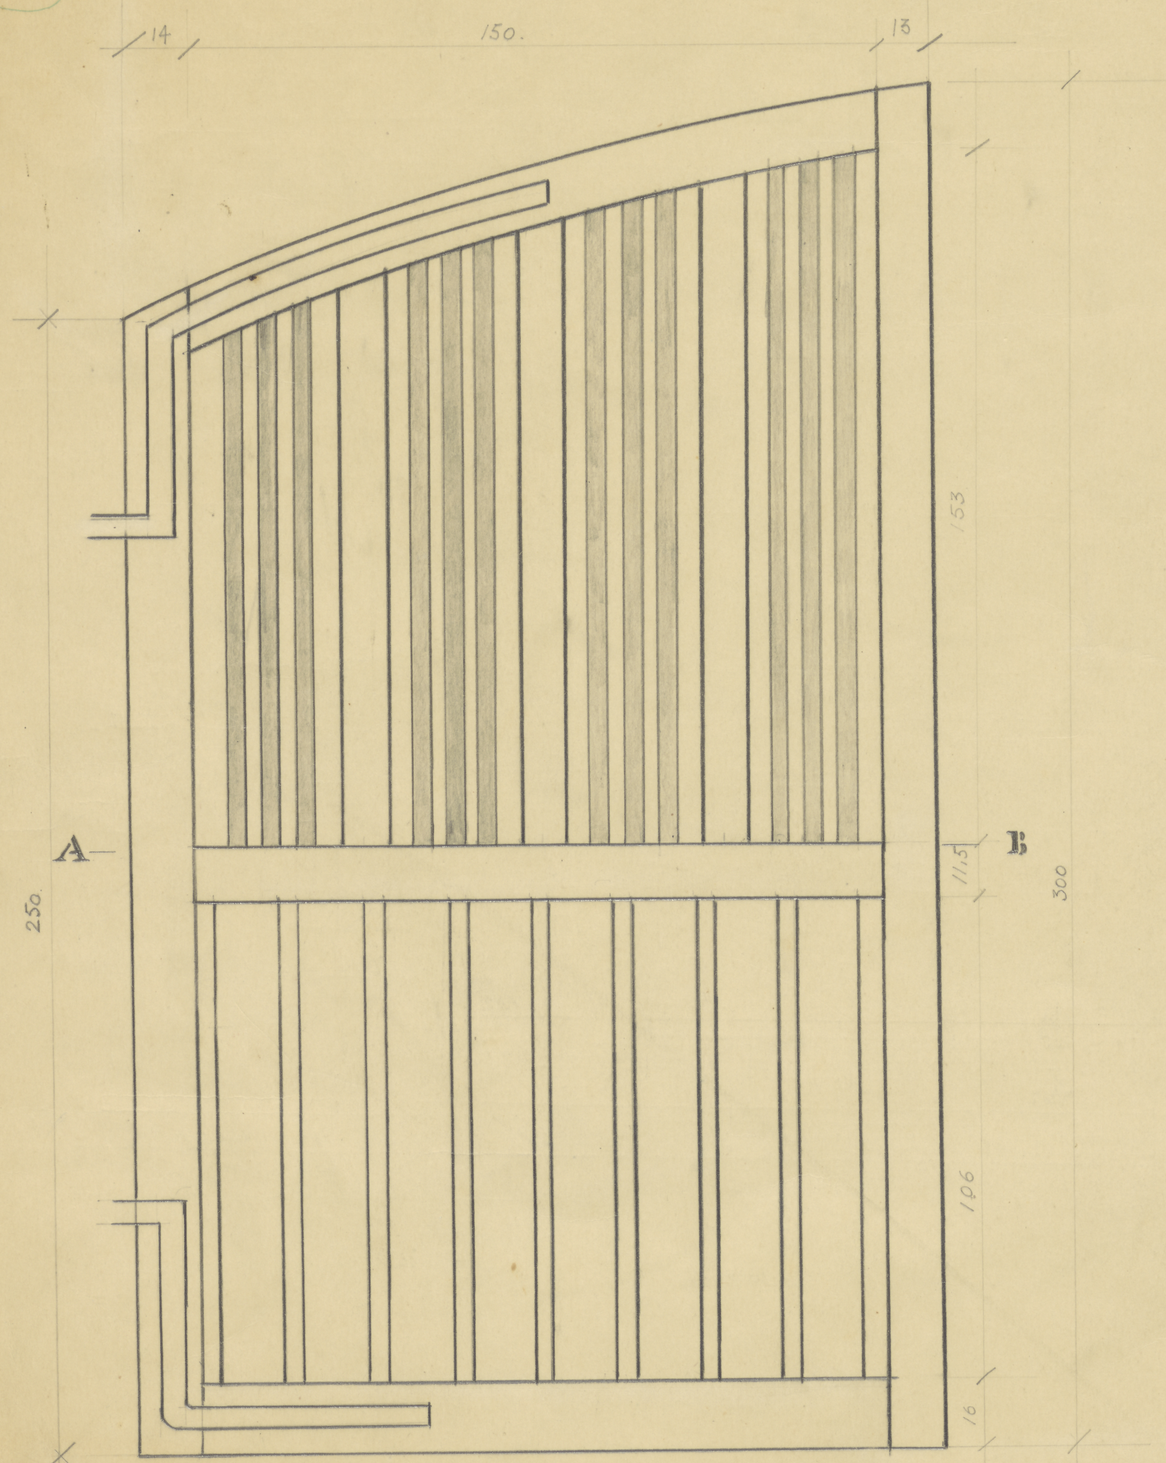

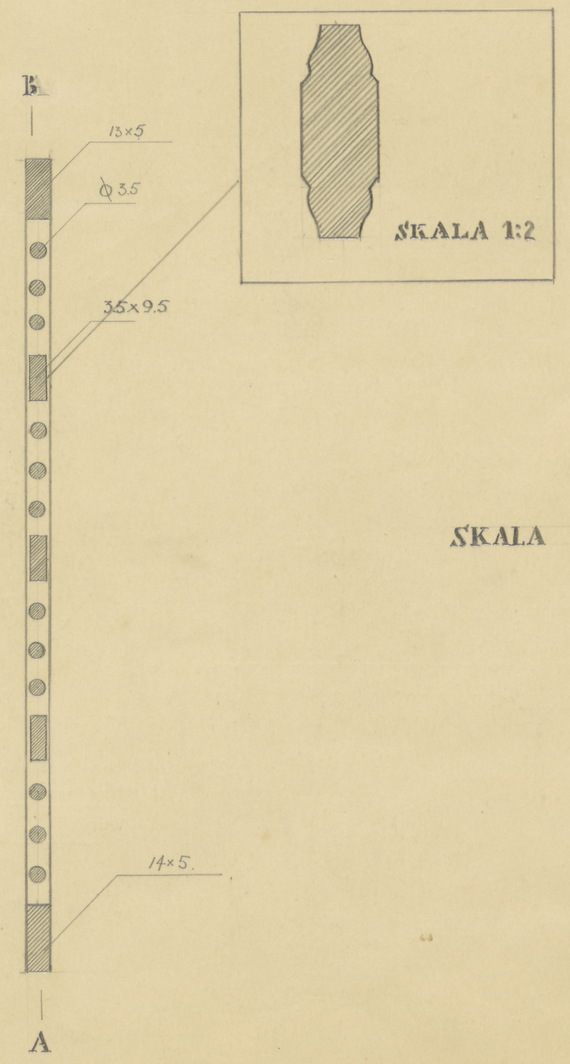

SKALA 1:2

SKALA 1:10

ODZ Nr inw.
TC-pl. 3930

Wł. Gruszkiewicz

TC-P-2923