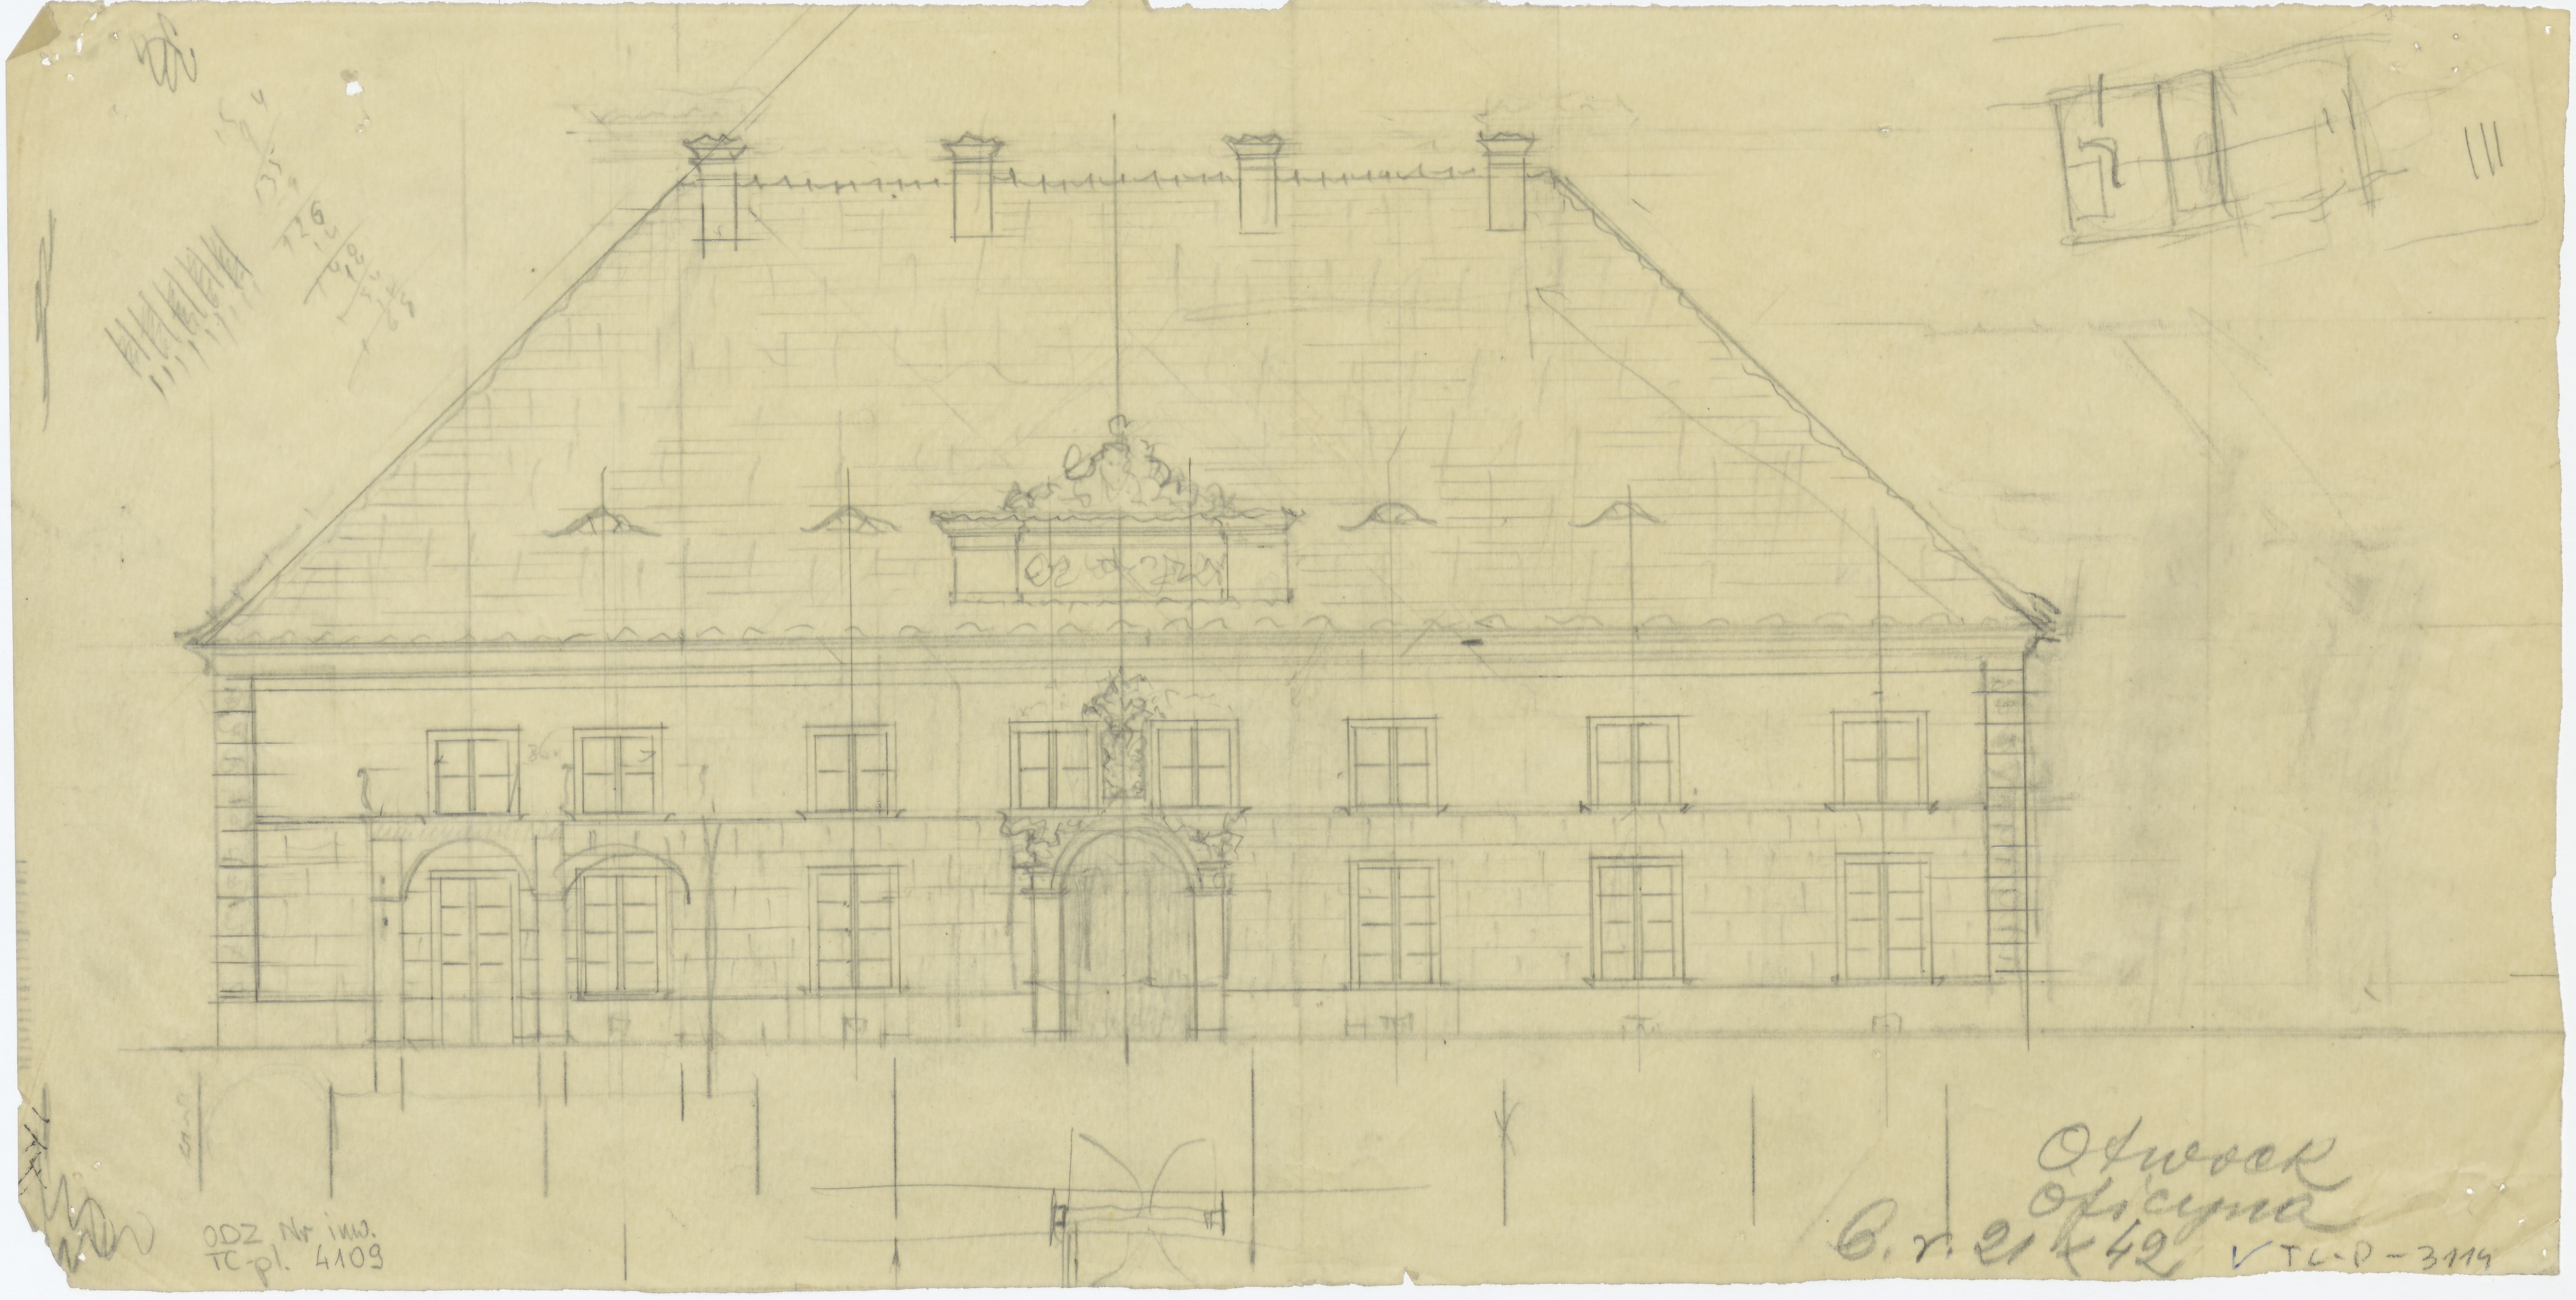

Otwock
Oficyna

6. r. 21 x 42

TC-P-3114

ODZ Nr inw.
TC-pl. 4109