b.r. 38,7 x 47,3

PIĘĆ STAWÓW
1949

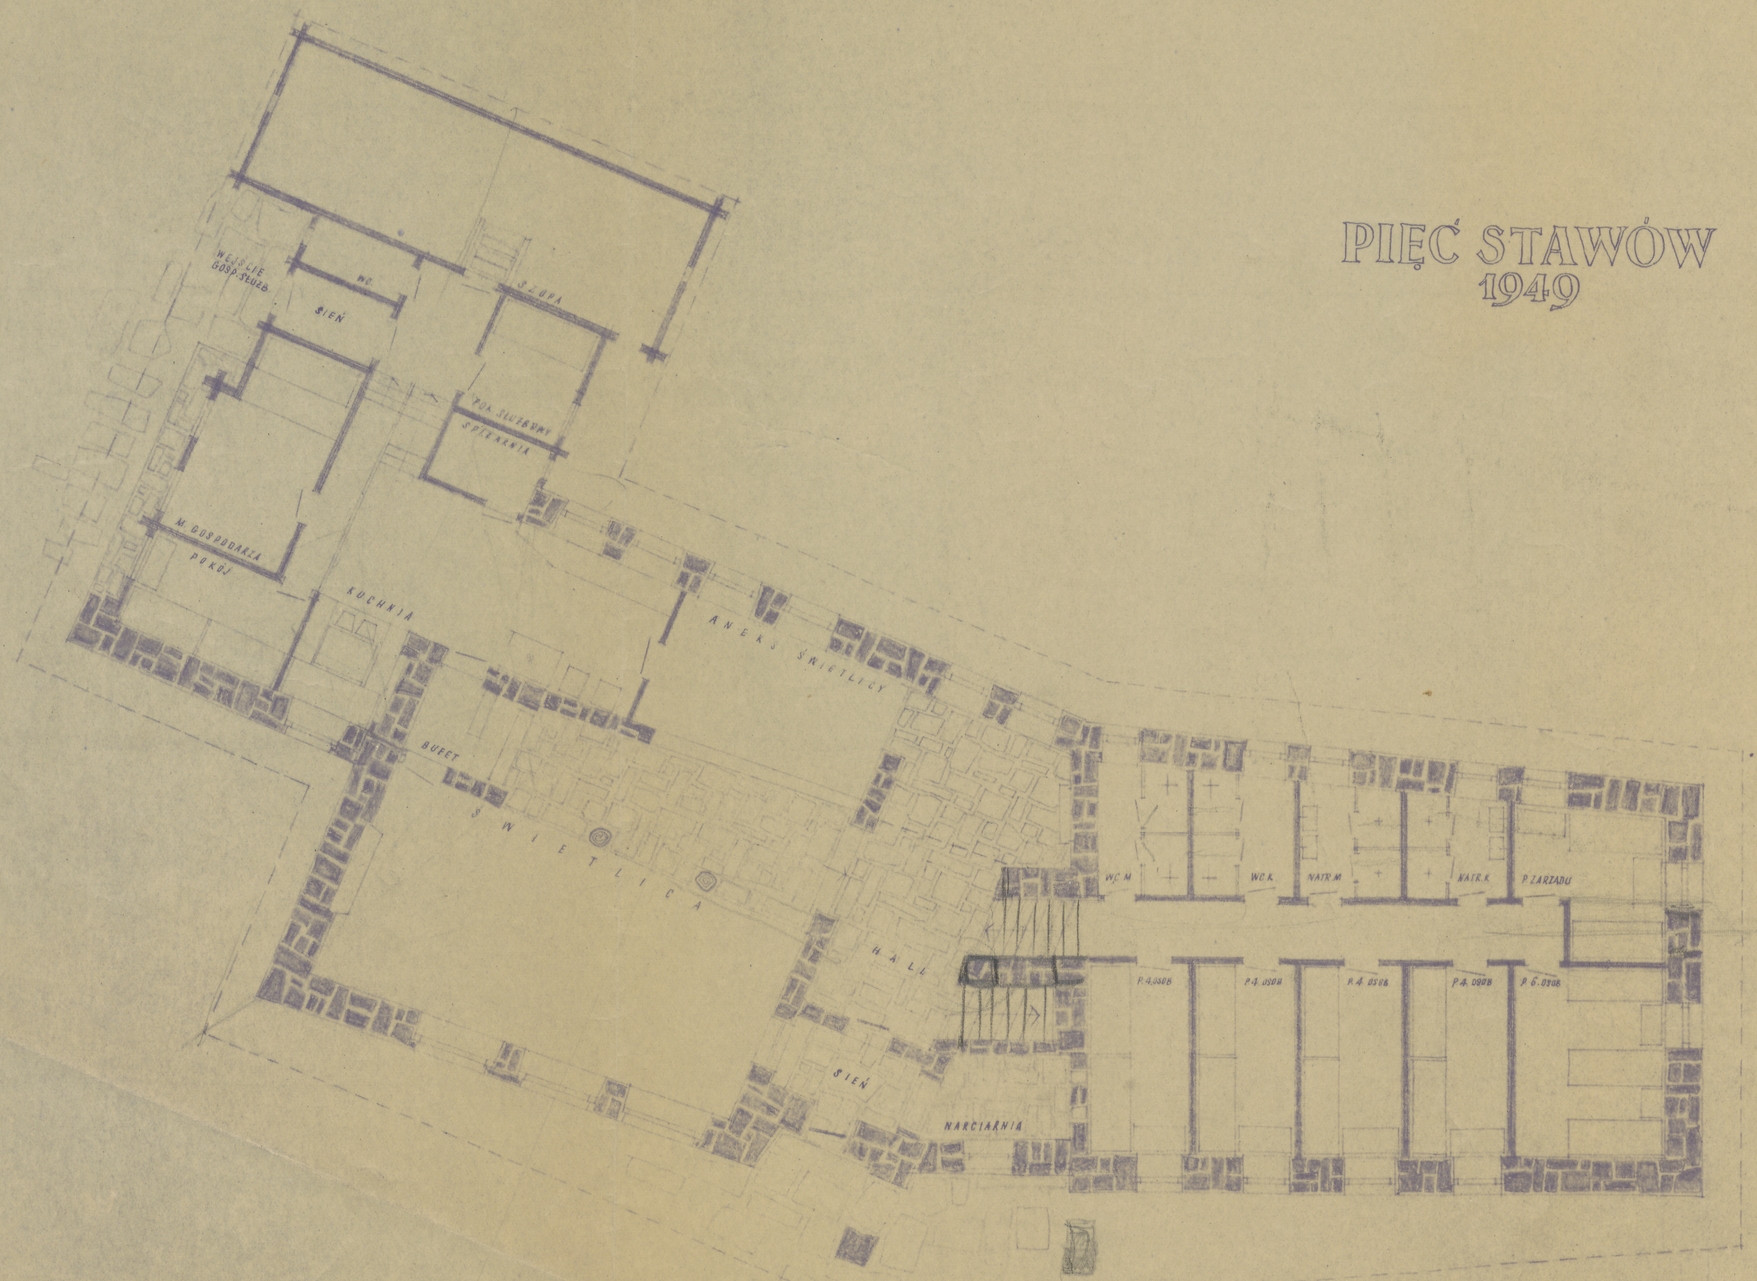

80 x 110

ODZ Nr inw.
TC-pl. 5191

TC-P-4334