


W-WA - Bielany 1:1000. wy. pomiar z 1925 roku.
Włocławek

63 65 84

1950

Dr. GERARD CIOLEK

1:2,5
r. 31,9 x 39,1
T 33 V

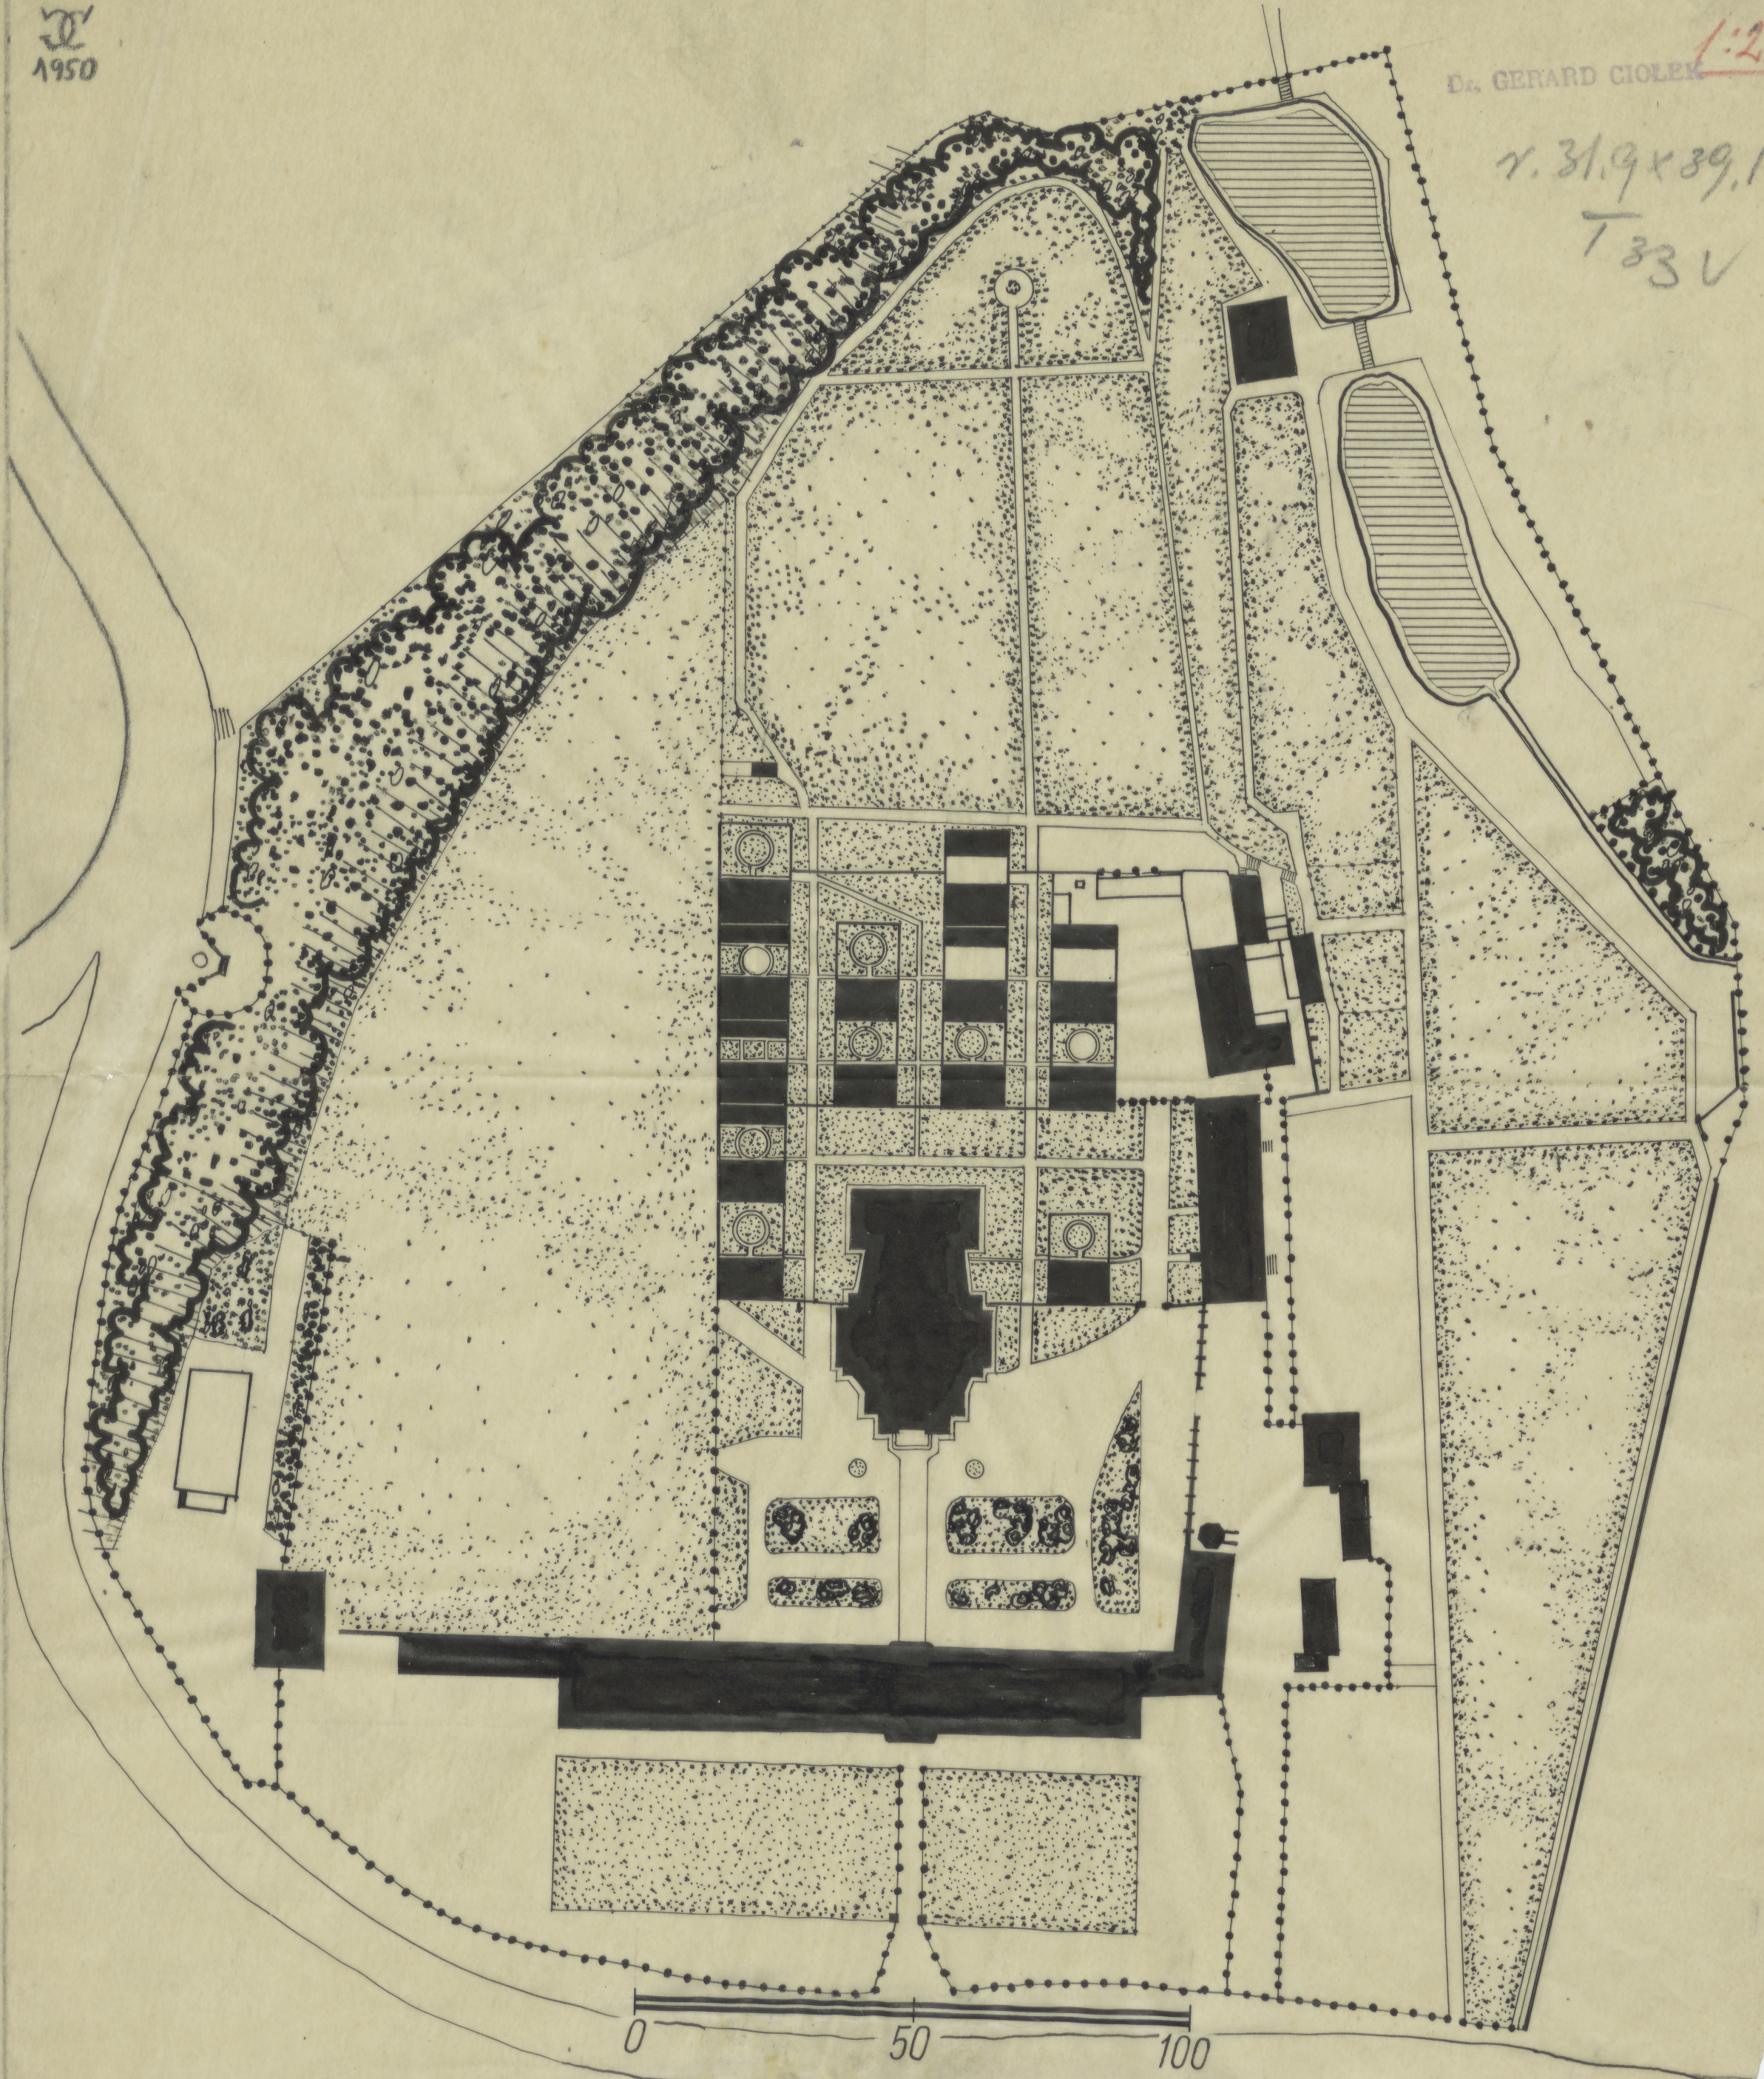

rys 66.
002 Nr inw. 5533

63

TC-P-4726