r. 28 x 64 cm

WARSZAWA – KRÓLIKARNIA – OGRÓD PAŁAC. 1:1000

WG. POMIARU W P G 1953

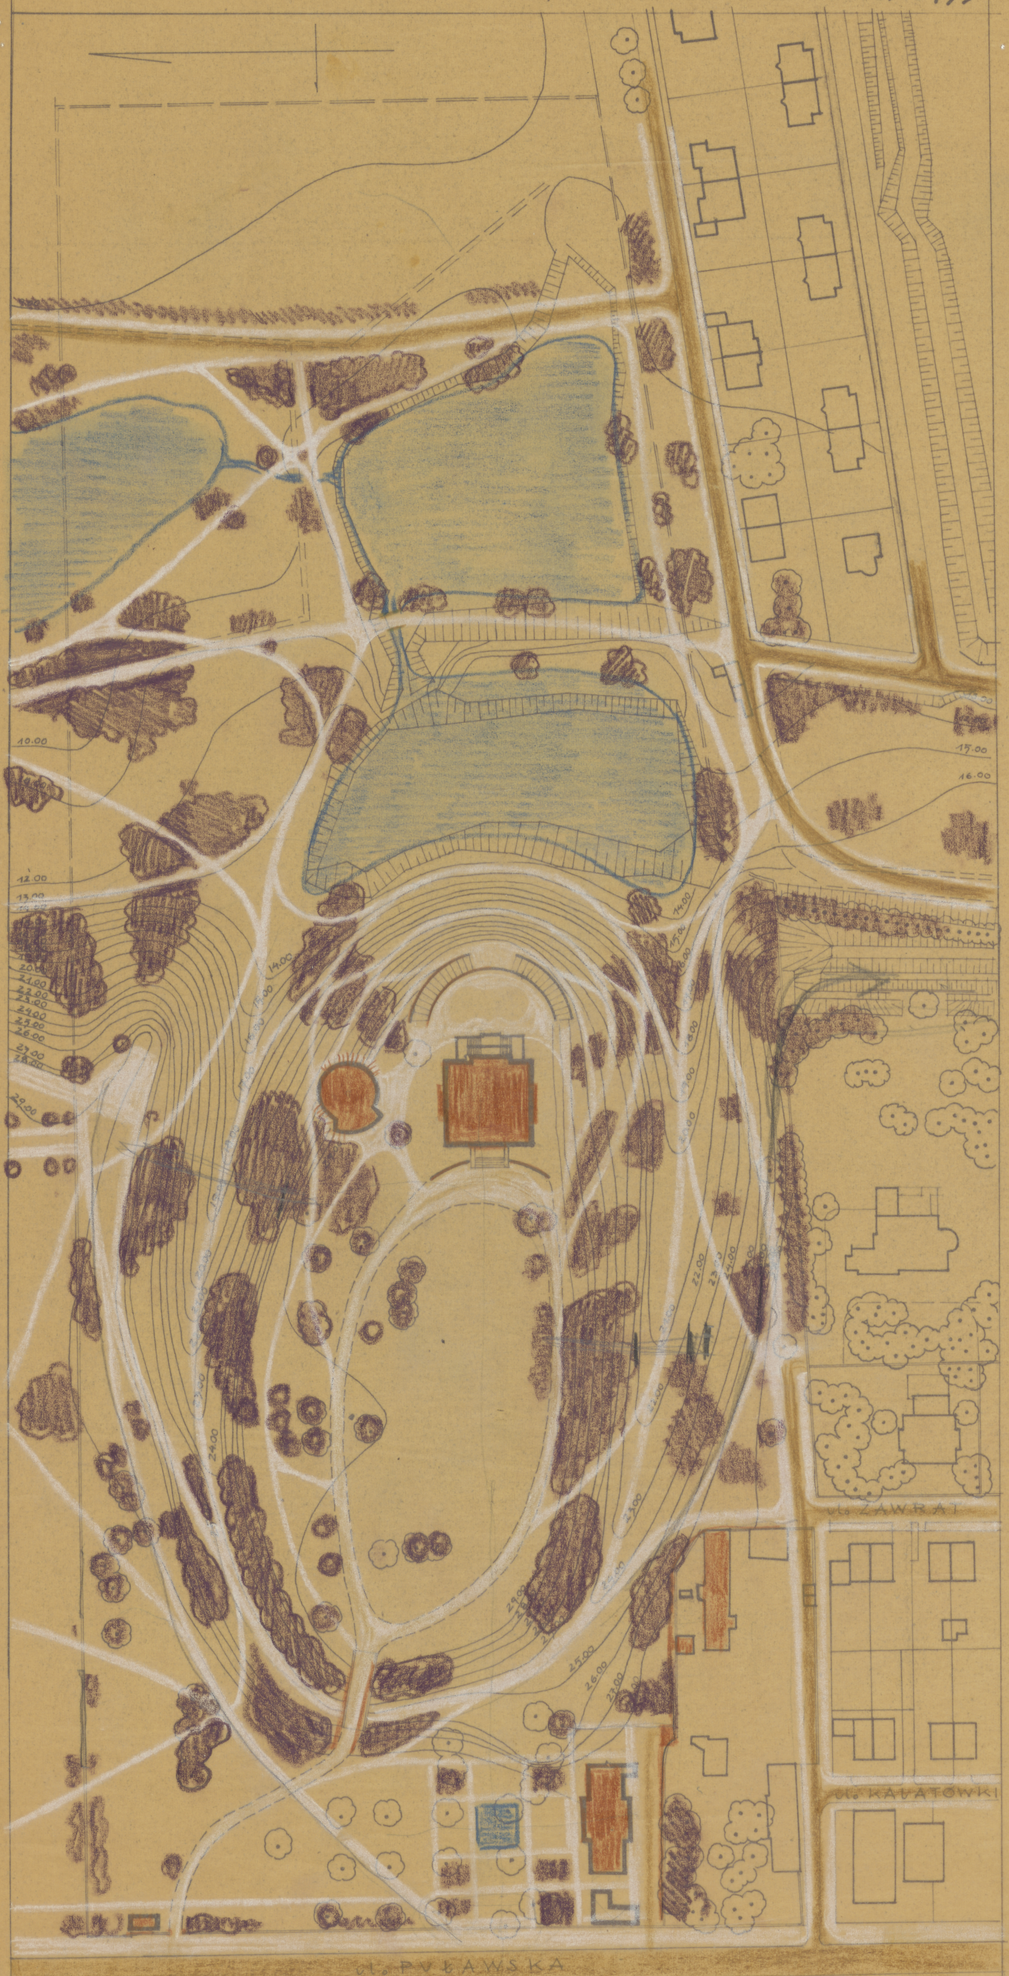

OPRAC. W KAT. PLAN. PRZESTRZ. POLITECHN. KRAK.

GŁÓWNY PROJEKTANT — PROJEKTANT —

TC-P-4956

ODZ. Nr inw.
TC-d. 5454