


WARSZAWA - KRÓLIKARNIA - OGRÓD PAŁACOWY

1:1000. POMIAR SYT. - WYS. WPG 1953. UZUPEŁNIONY SZKICOWYM POMIAREM DRZEW 1962.

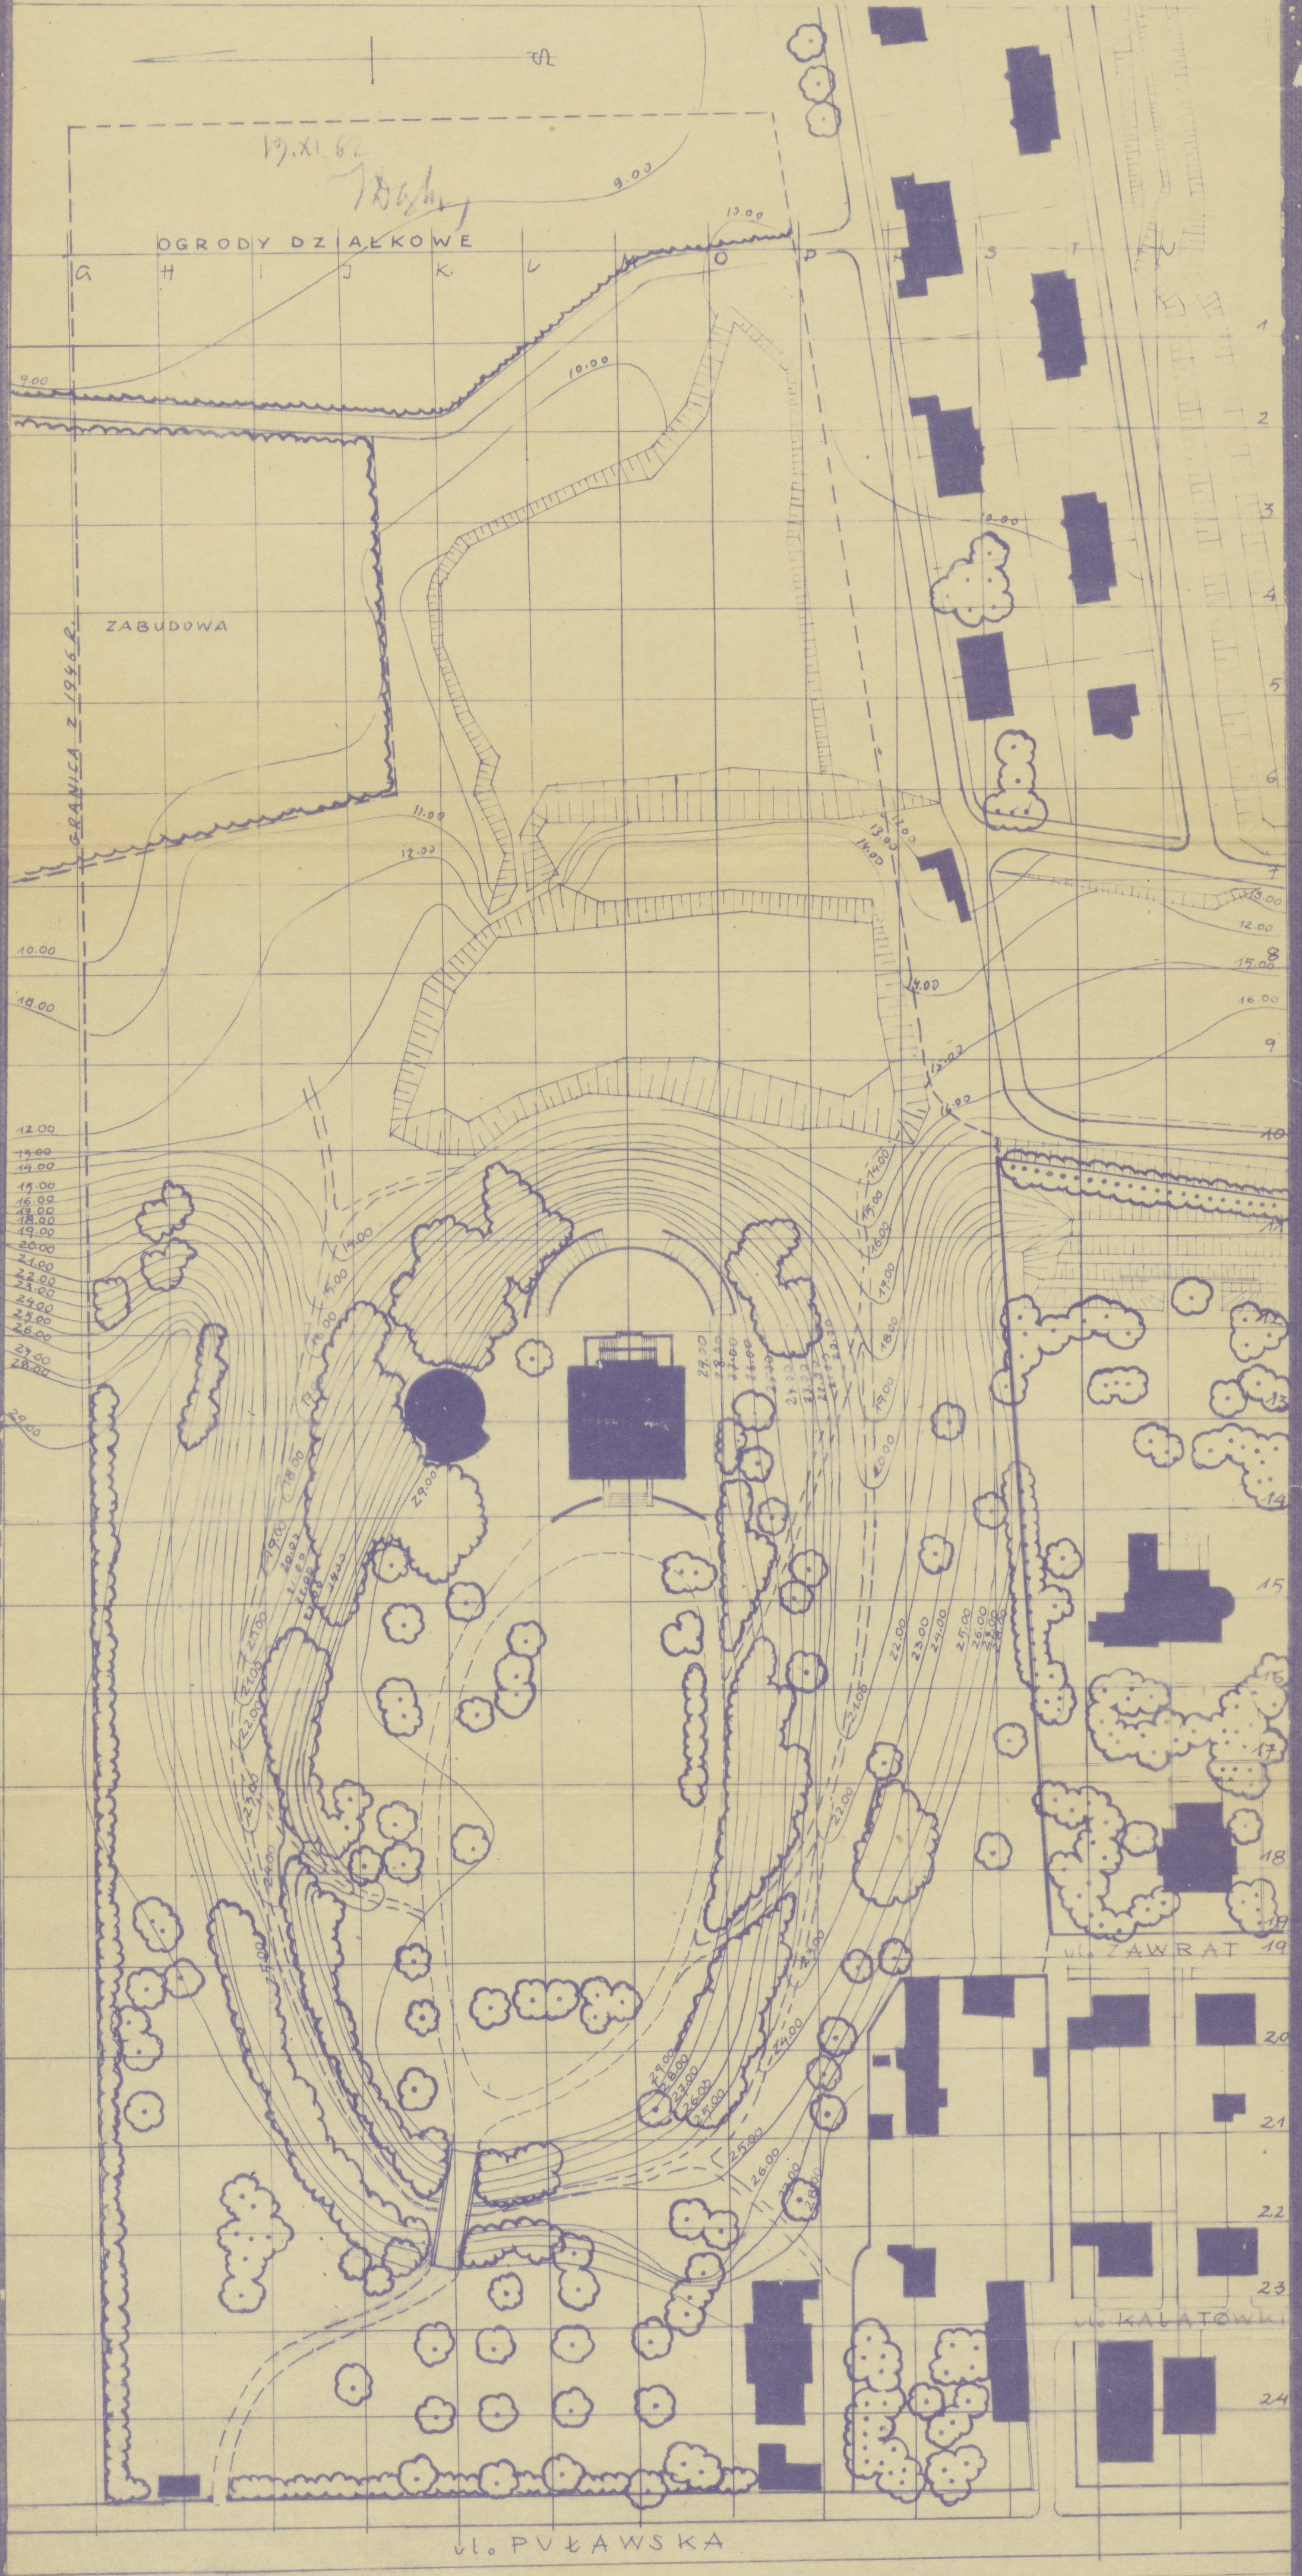

ODZ. Nr 140
TC-d. 5764

TC-P-4966
63,24 x 18,3 cm

OPRACOWANIE KATEDRY PLANOWANIA PRZESTRZENNEGO POLITECHNIKI
GŁÓWNY PROJEKTANT: PROF. DR. GERARD CIOŁEK *Ciołek*

KRAKOWSKIEJ. PRAC. ZESP. G.-P.
PROJEKTANT: H. Wardziejewska