


WARSZAWA - KRÓLIKARNIA - OGRÓD PAŁACOWY - 1:1000  
 PROJEKT WSTĘPNY - KONCEPCJA ZAGOSPODAROWANIA TERENU -

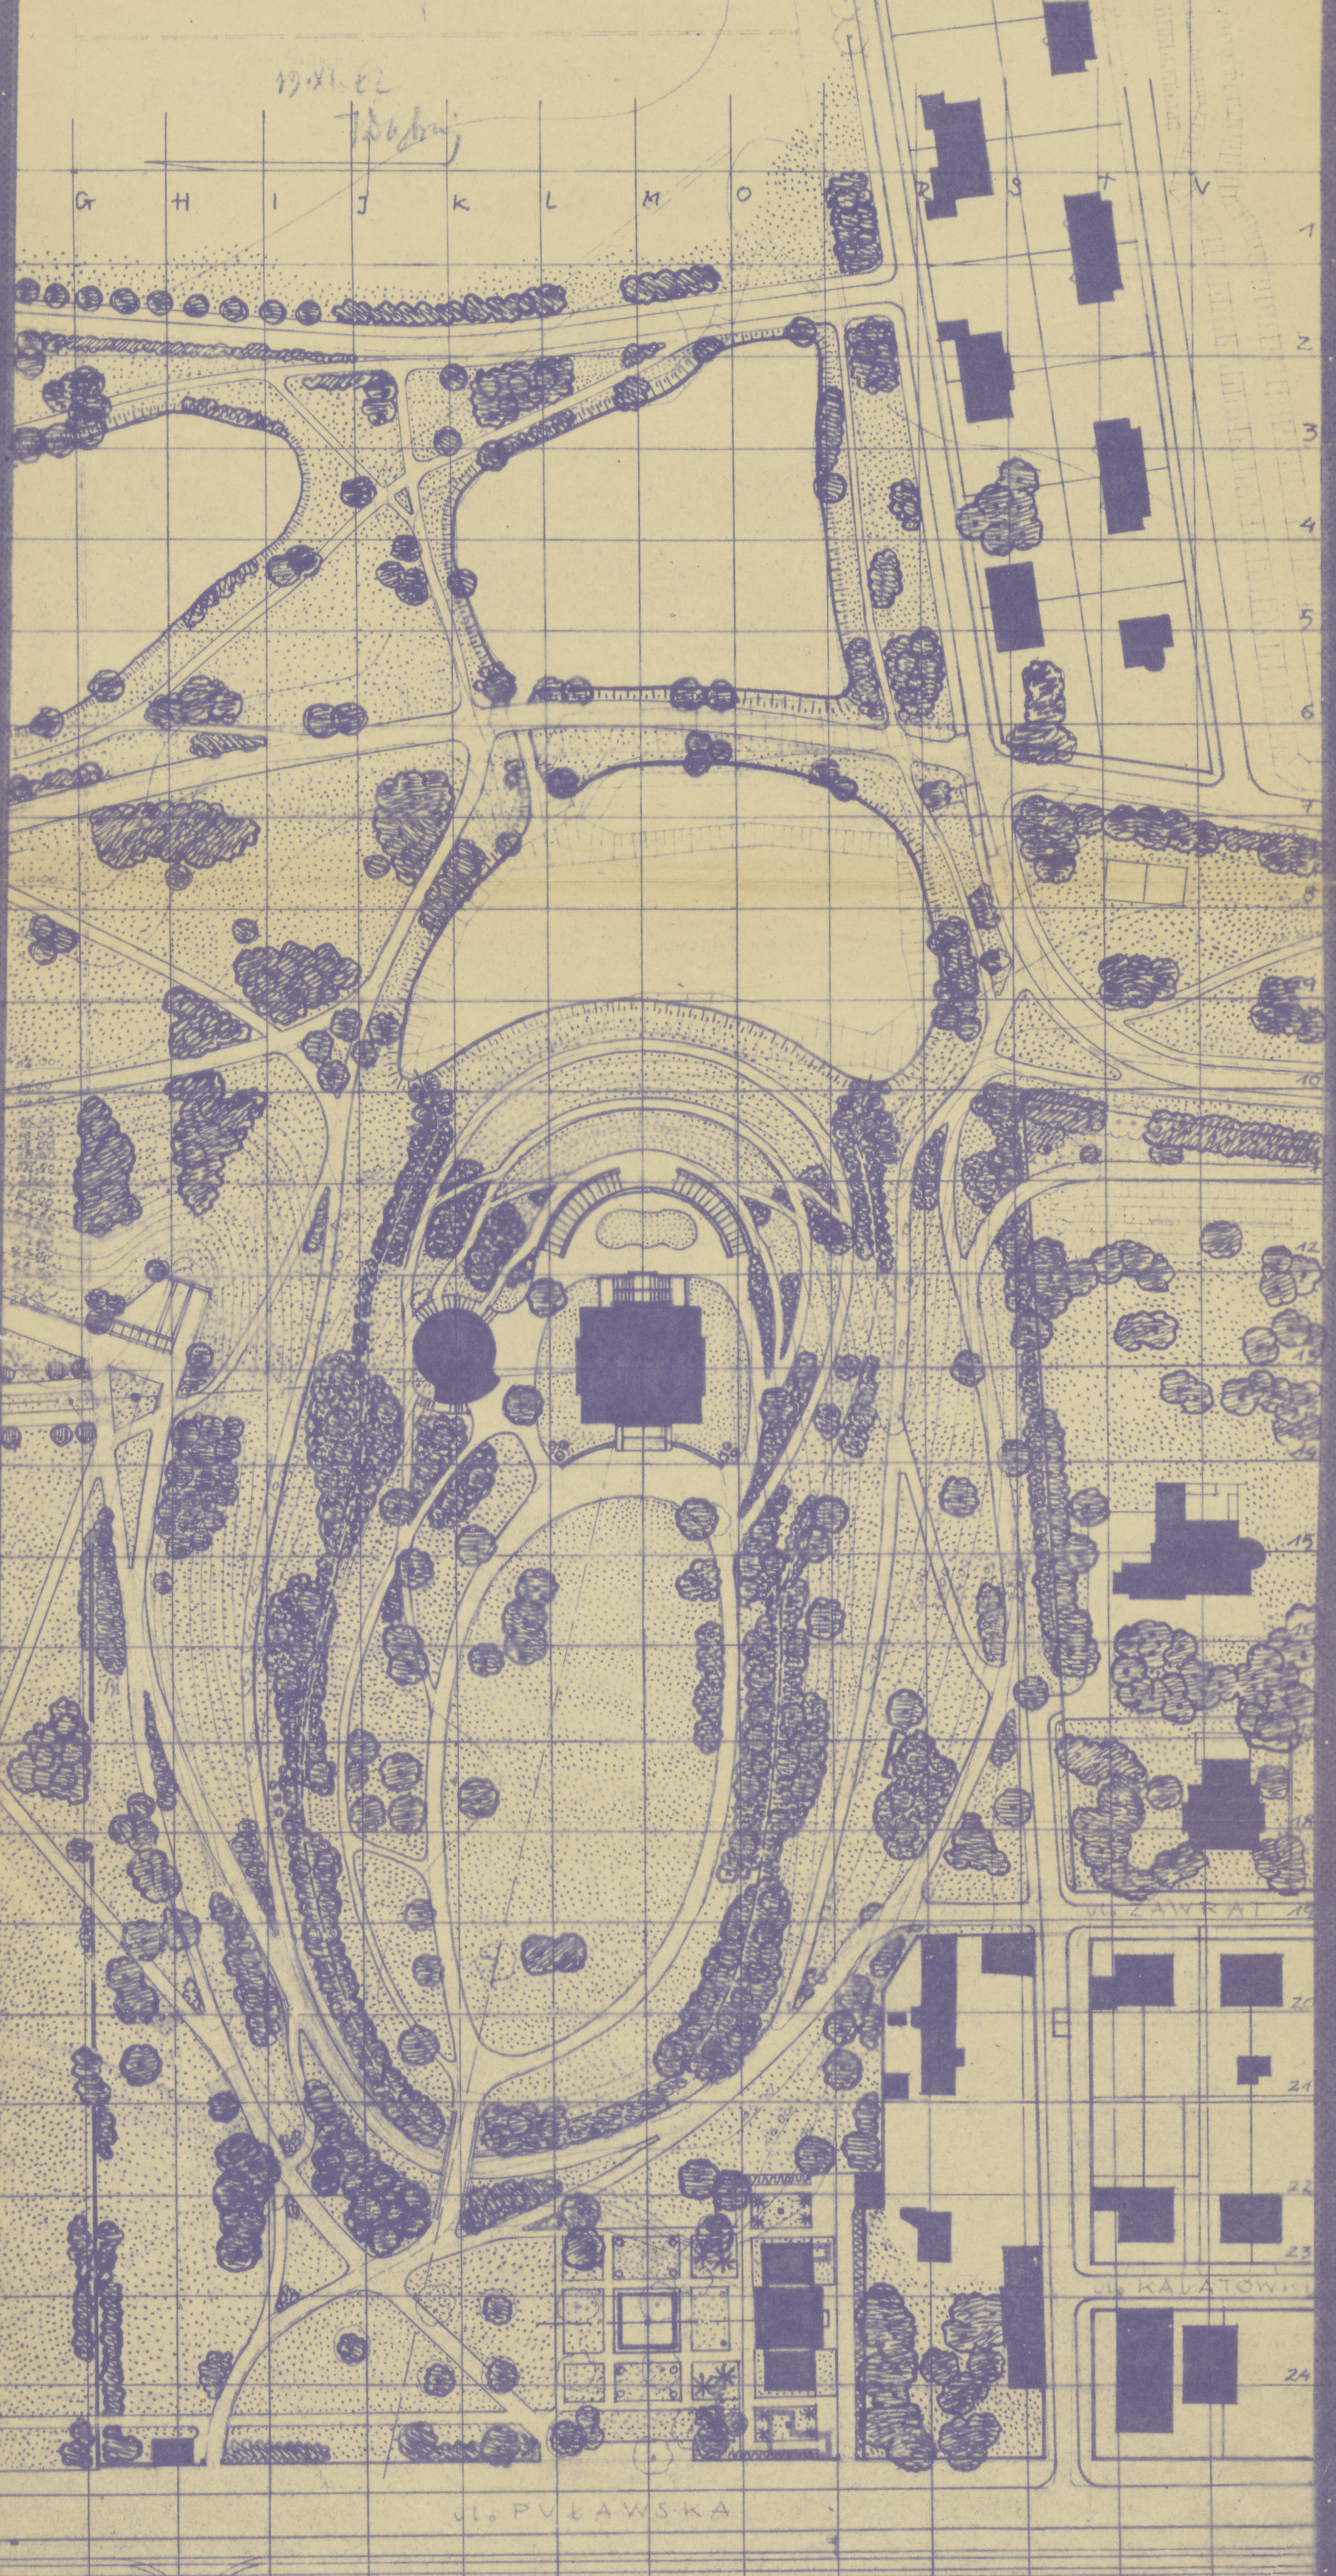

ODZ. Nr 140  
 TC 5766

TC-P-4969  
 60x28,4 cm

OPRACOWANIE KATEDRY PLANOWANIA PRZESTRZENNEGO POLITECHN. KRAK. ZESP. GP  
 GŁÓWNY PROJEKTANT: PROF. DR. GERARD CIÓŁEK  
 PROJEKTANT: 1961