


WARSZAWA - KRÓLIKARNIA - OGRÓD PAŁACOWY - 1:1000  
 PROJEKT WSTĘPNY - UKSZTAŁTOWANIE TERENU - PRZEKROJE ~

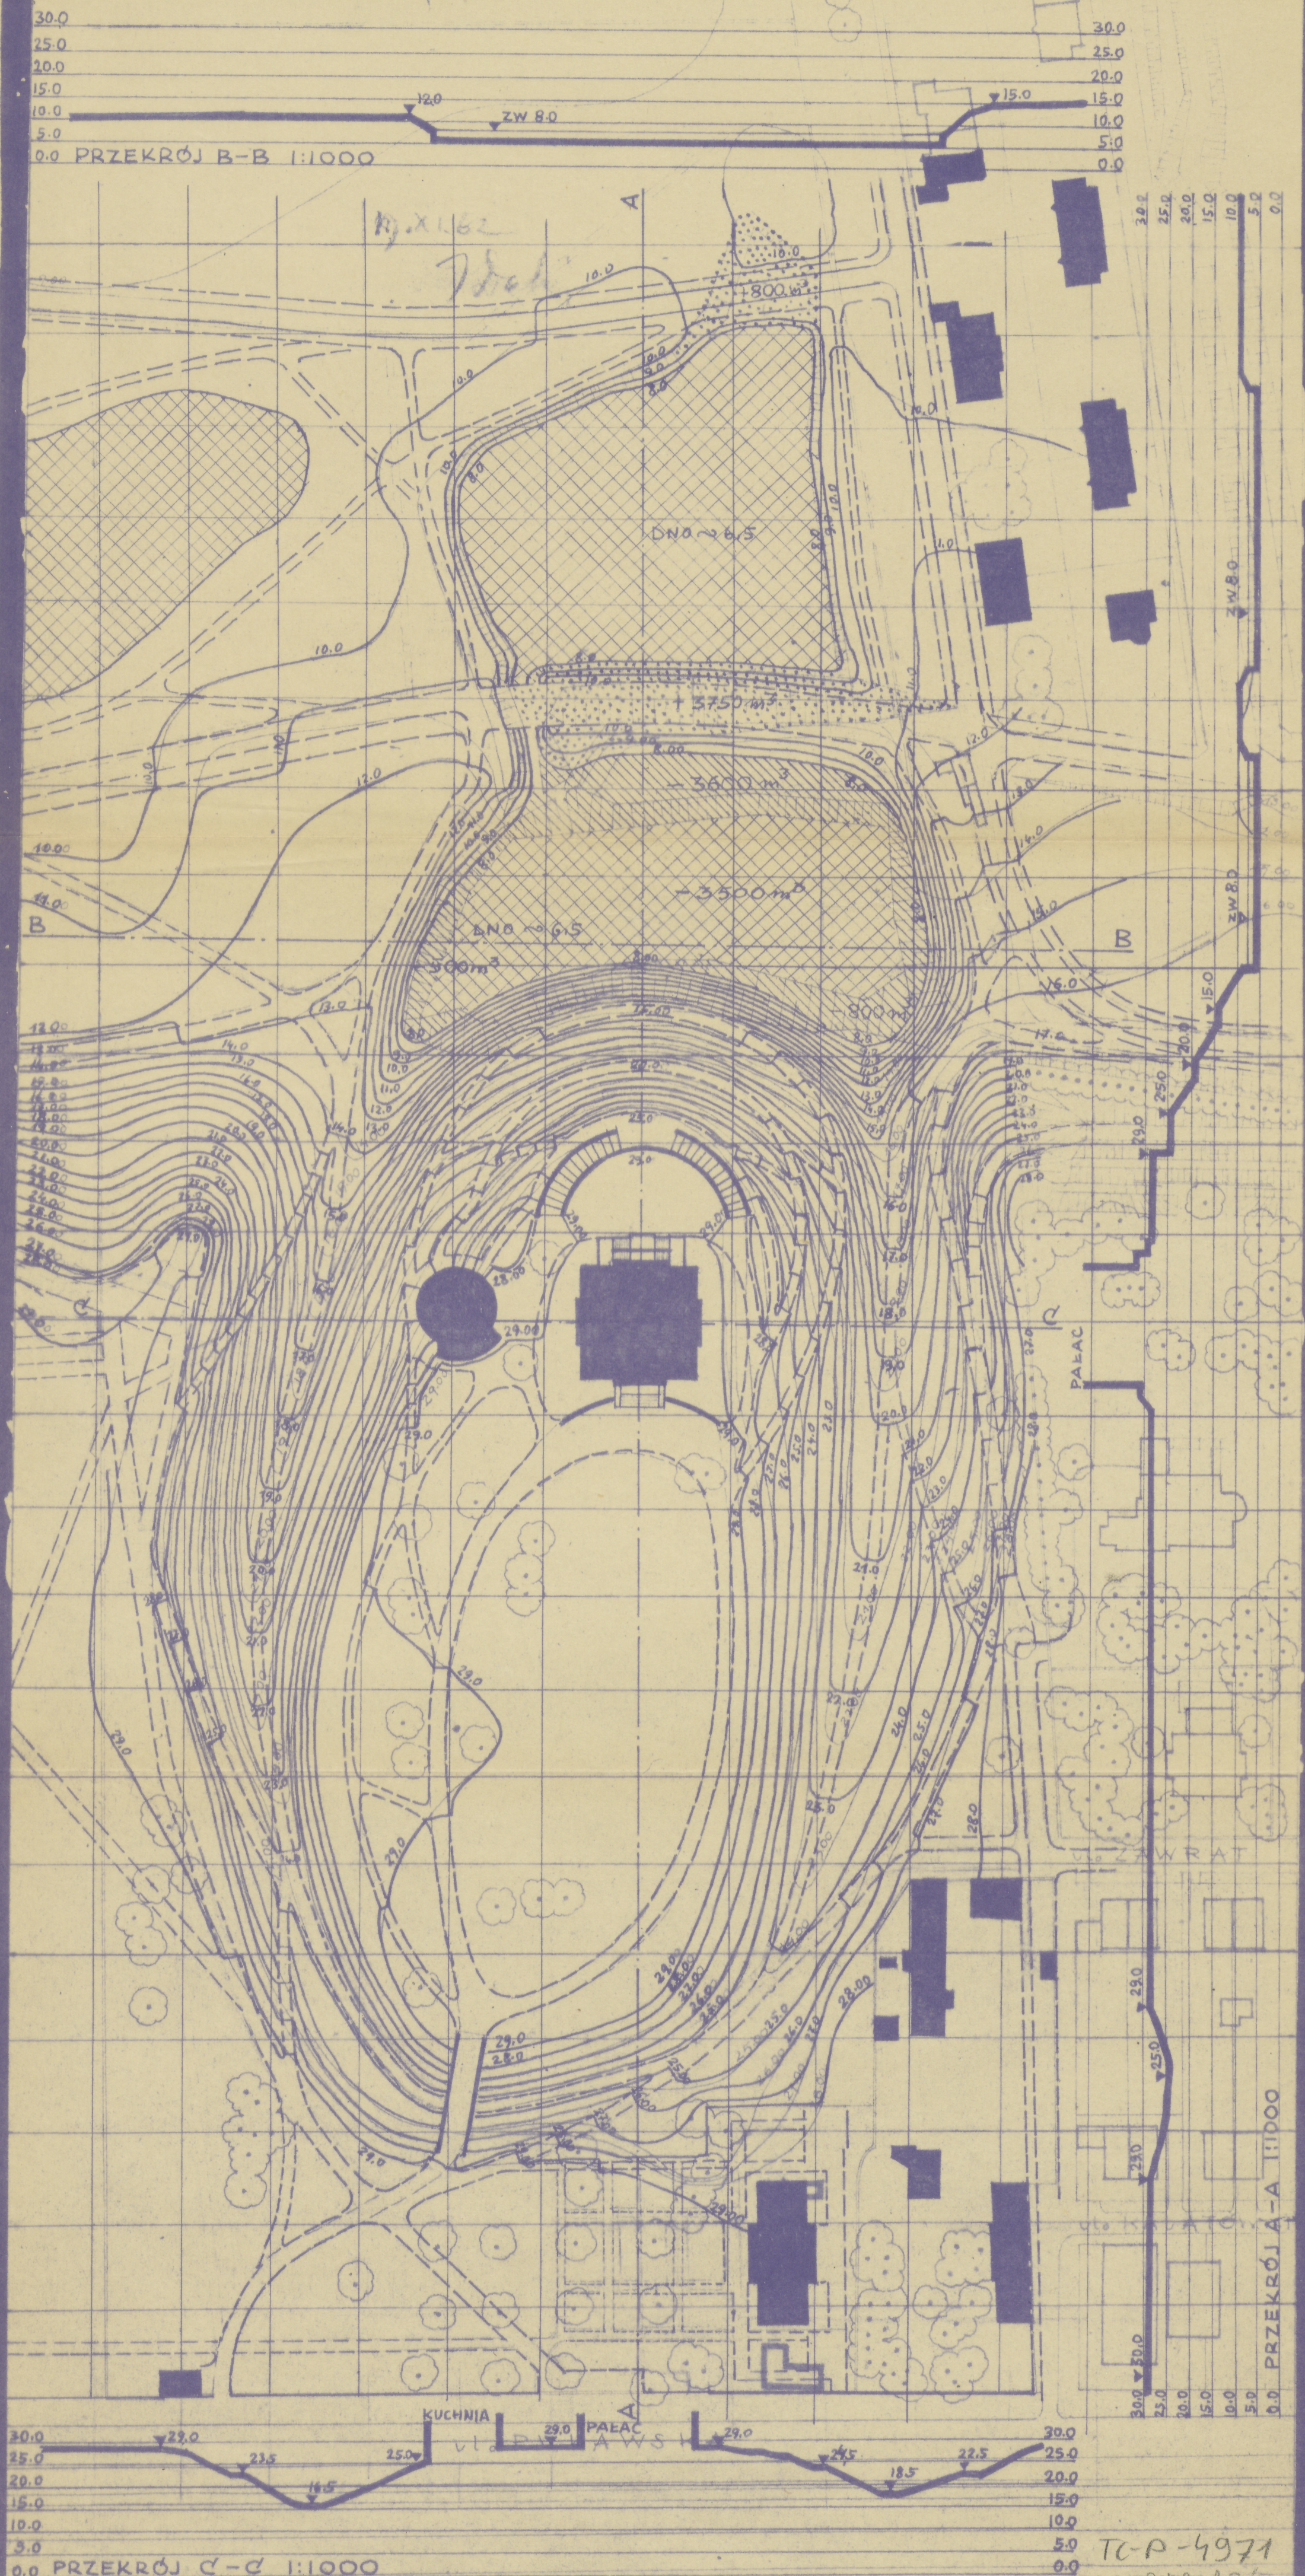

TC-P-4971  
 613+284

OPRAC. W KAT. PLAN. PRZESTRZ. POLITECHN. KRAK.  
 GŁÓWNY PROJEKTANT - *Wiatu* PROJEKTANT - *Wiatu*

002 Nr. inw. TC-P-5267