


WARSZAWA - KRÓLIKARNIA - OGRÓD PAŁACOWY - 1:1000
 PROJEKT WSTĘPNY - MELIORACJE, GLEBY

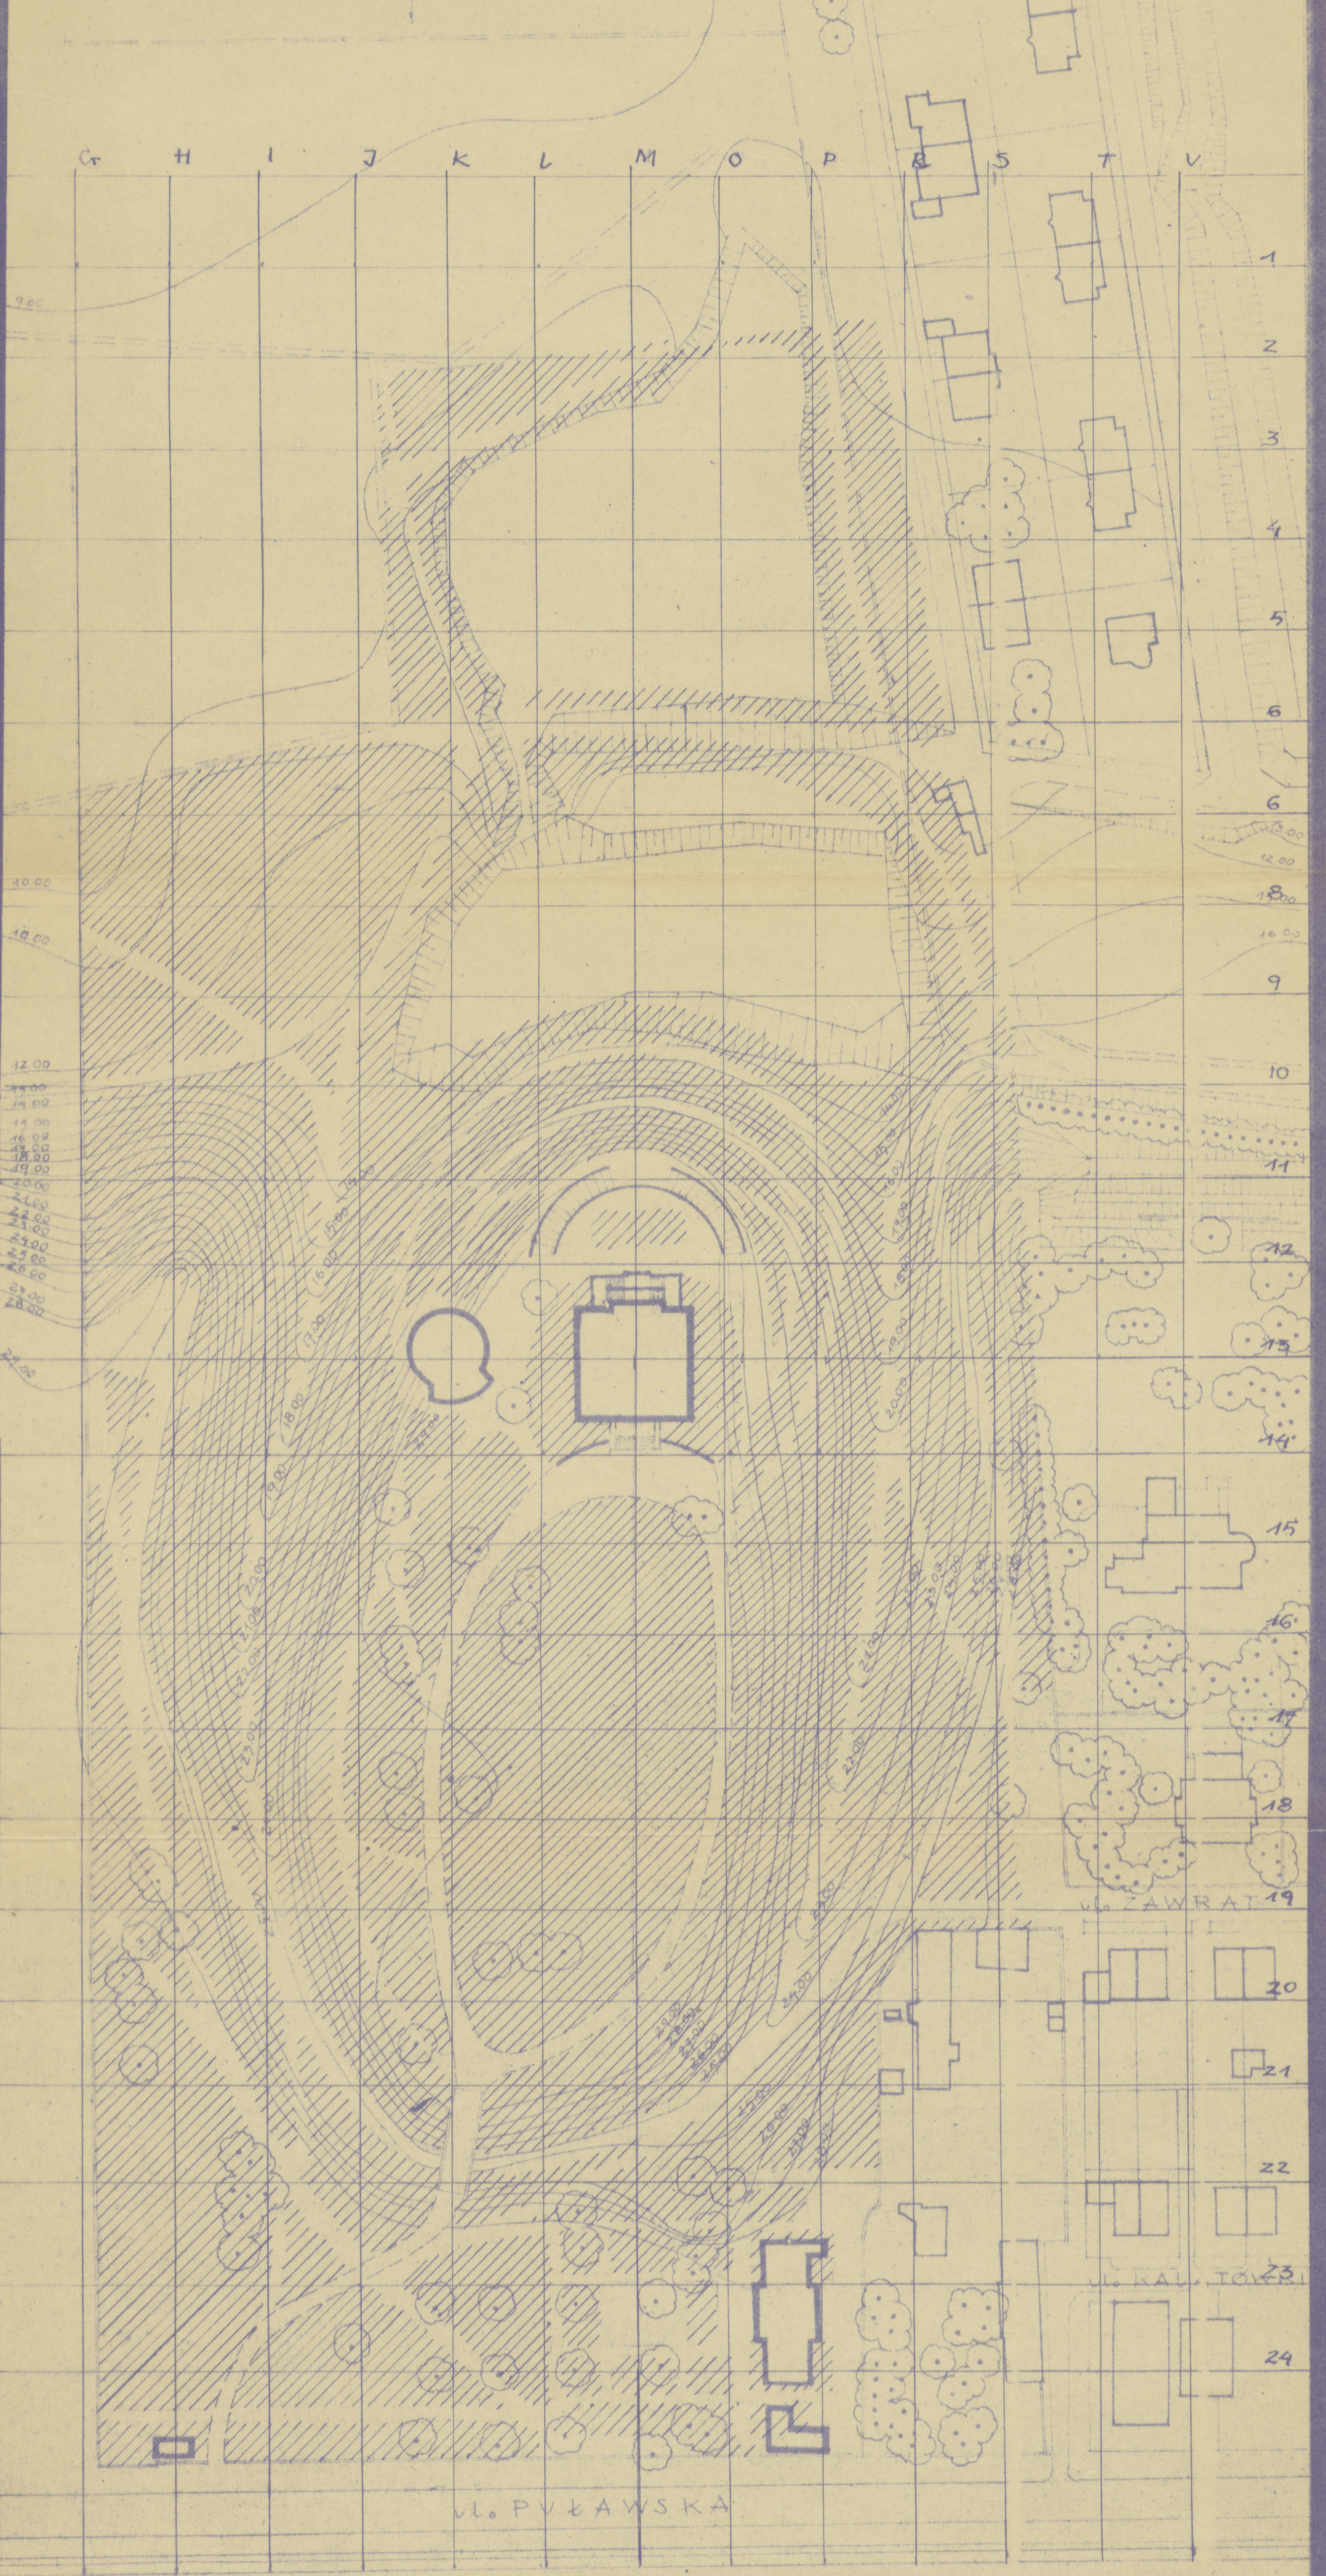

DDZ Nr 140.
 TC-pl. 5768

OPRAC. W KAT. PLAN. PRZESTRZ. POLITECHN. KRAK.
 GŁÓWNY PROJEKTANT - PROJEKTANT - TC-P-4073
 84.3 x 28.4