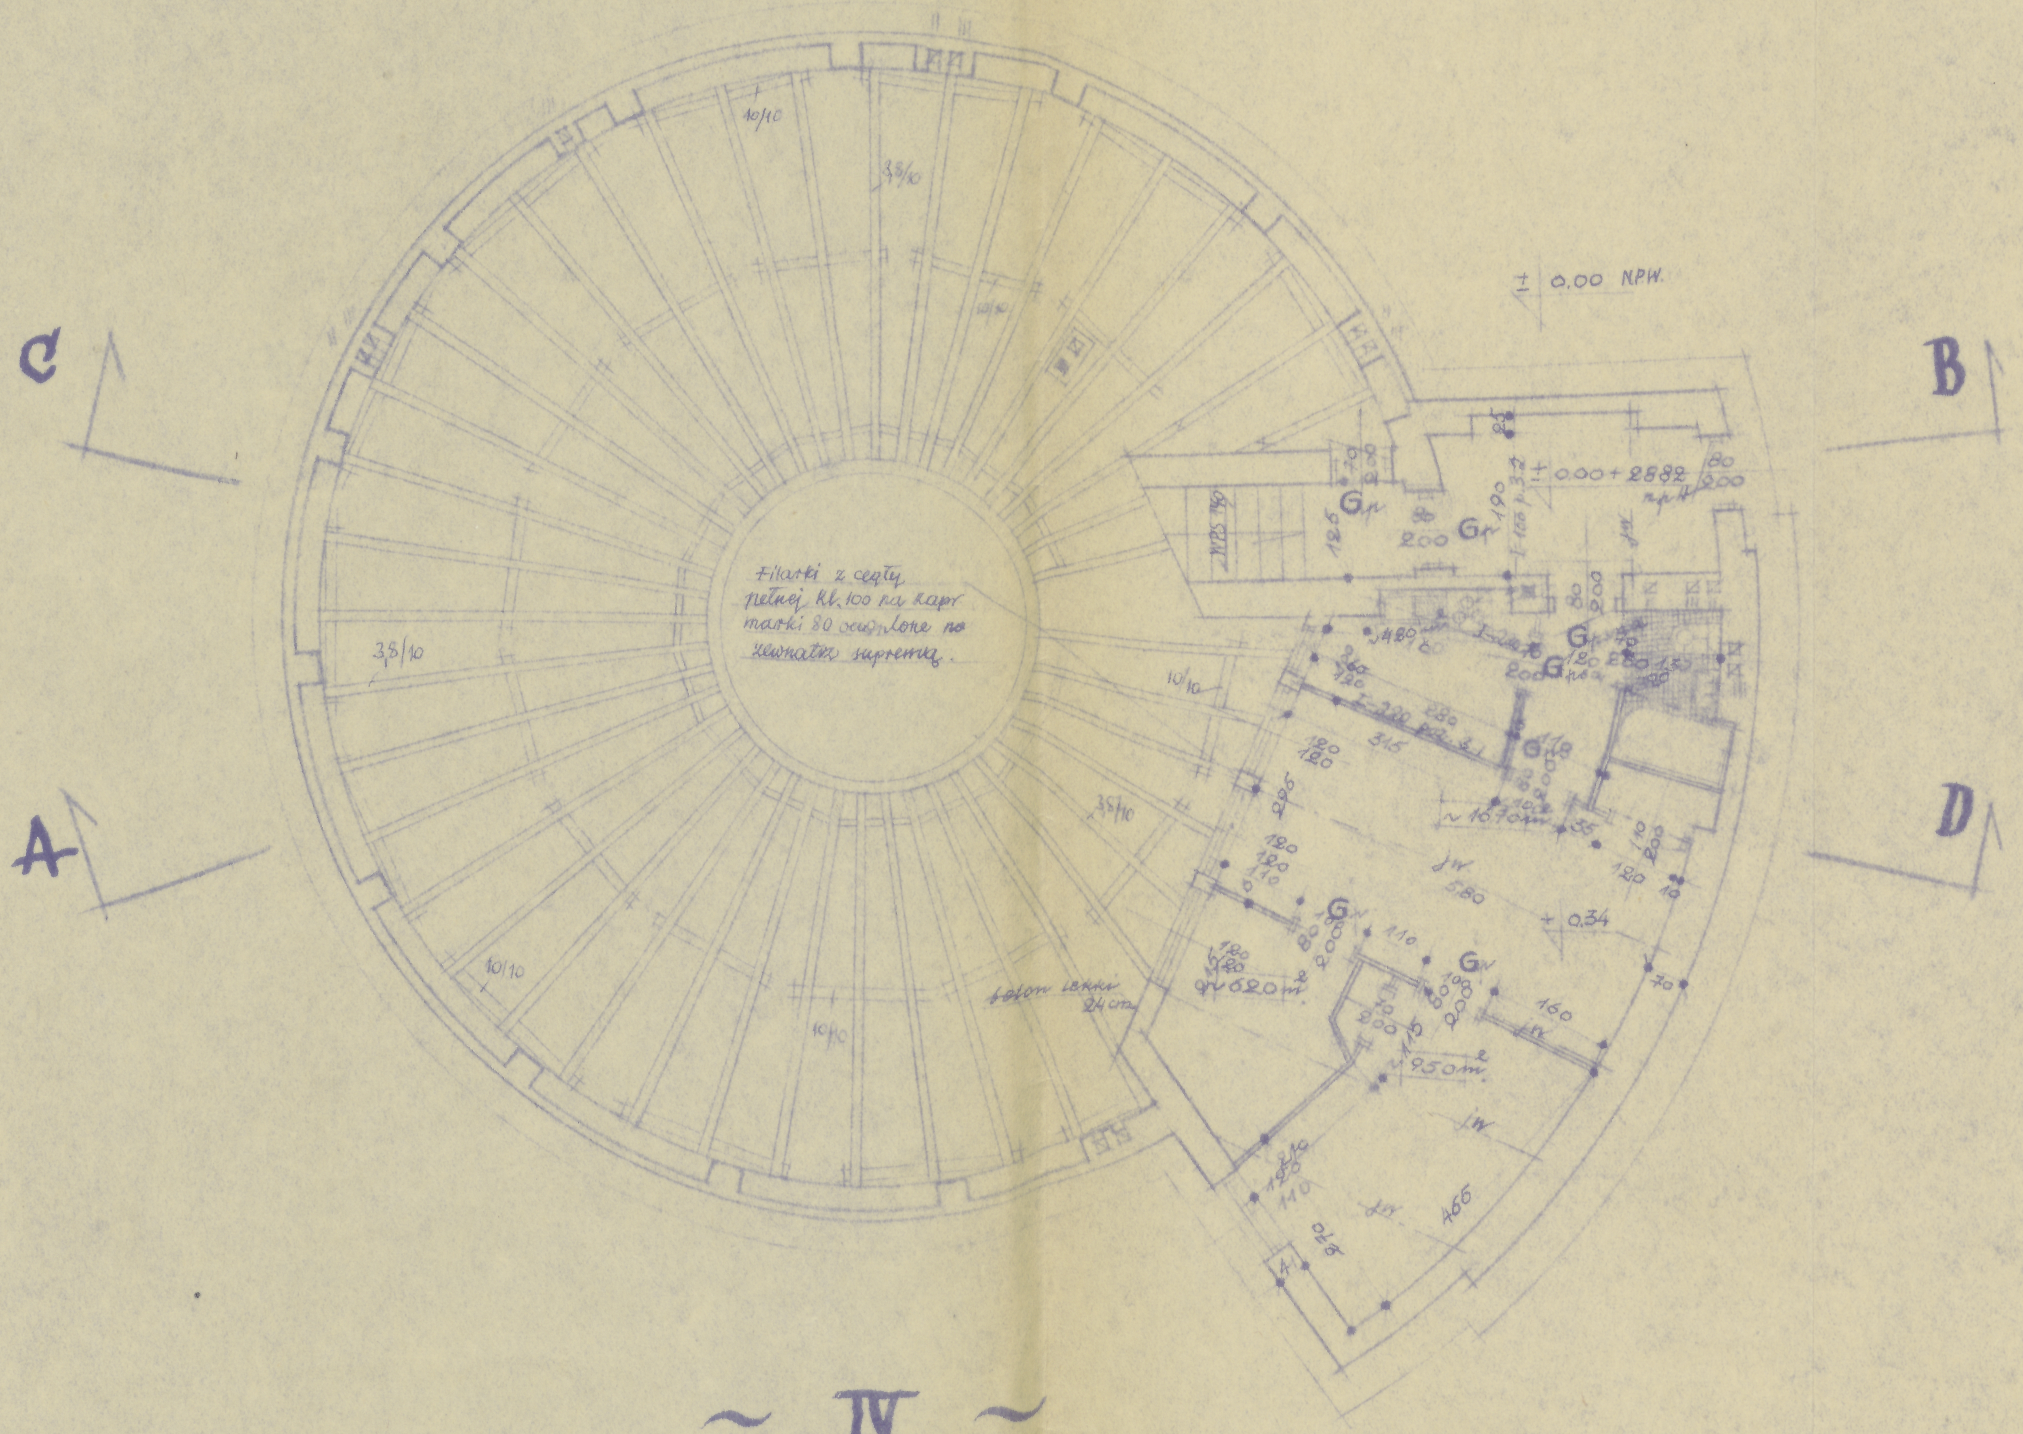
C
A
B
D
± 0.00 NPW.
Filarki z cegły pełnej Kl. 100 na zapr marki 80 ocieplone na zewnątrz supremą.
3,8/10
10/10
± 0.00 + 28.82
± 0.34
strop lekki 24 cm

~ IV ~

TC-P-4989

26,3 x 40 cm

inż Z. Zagłodzki