Bruhl

„Ksiąrzęce"

GR 142

c.r. 29.7 x 41.9

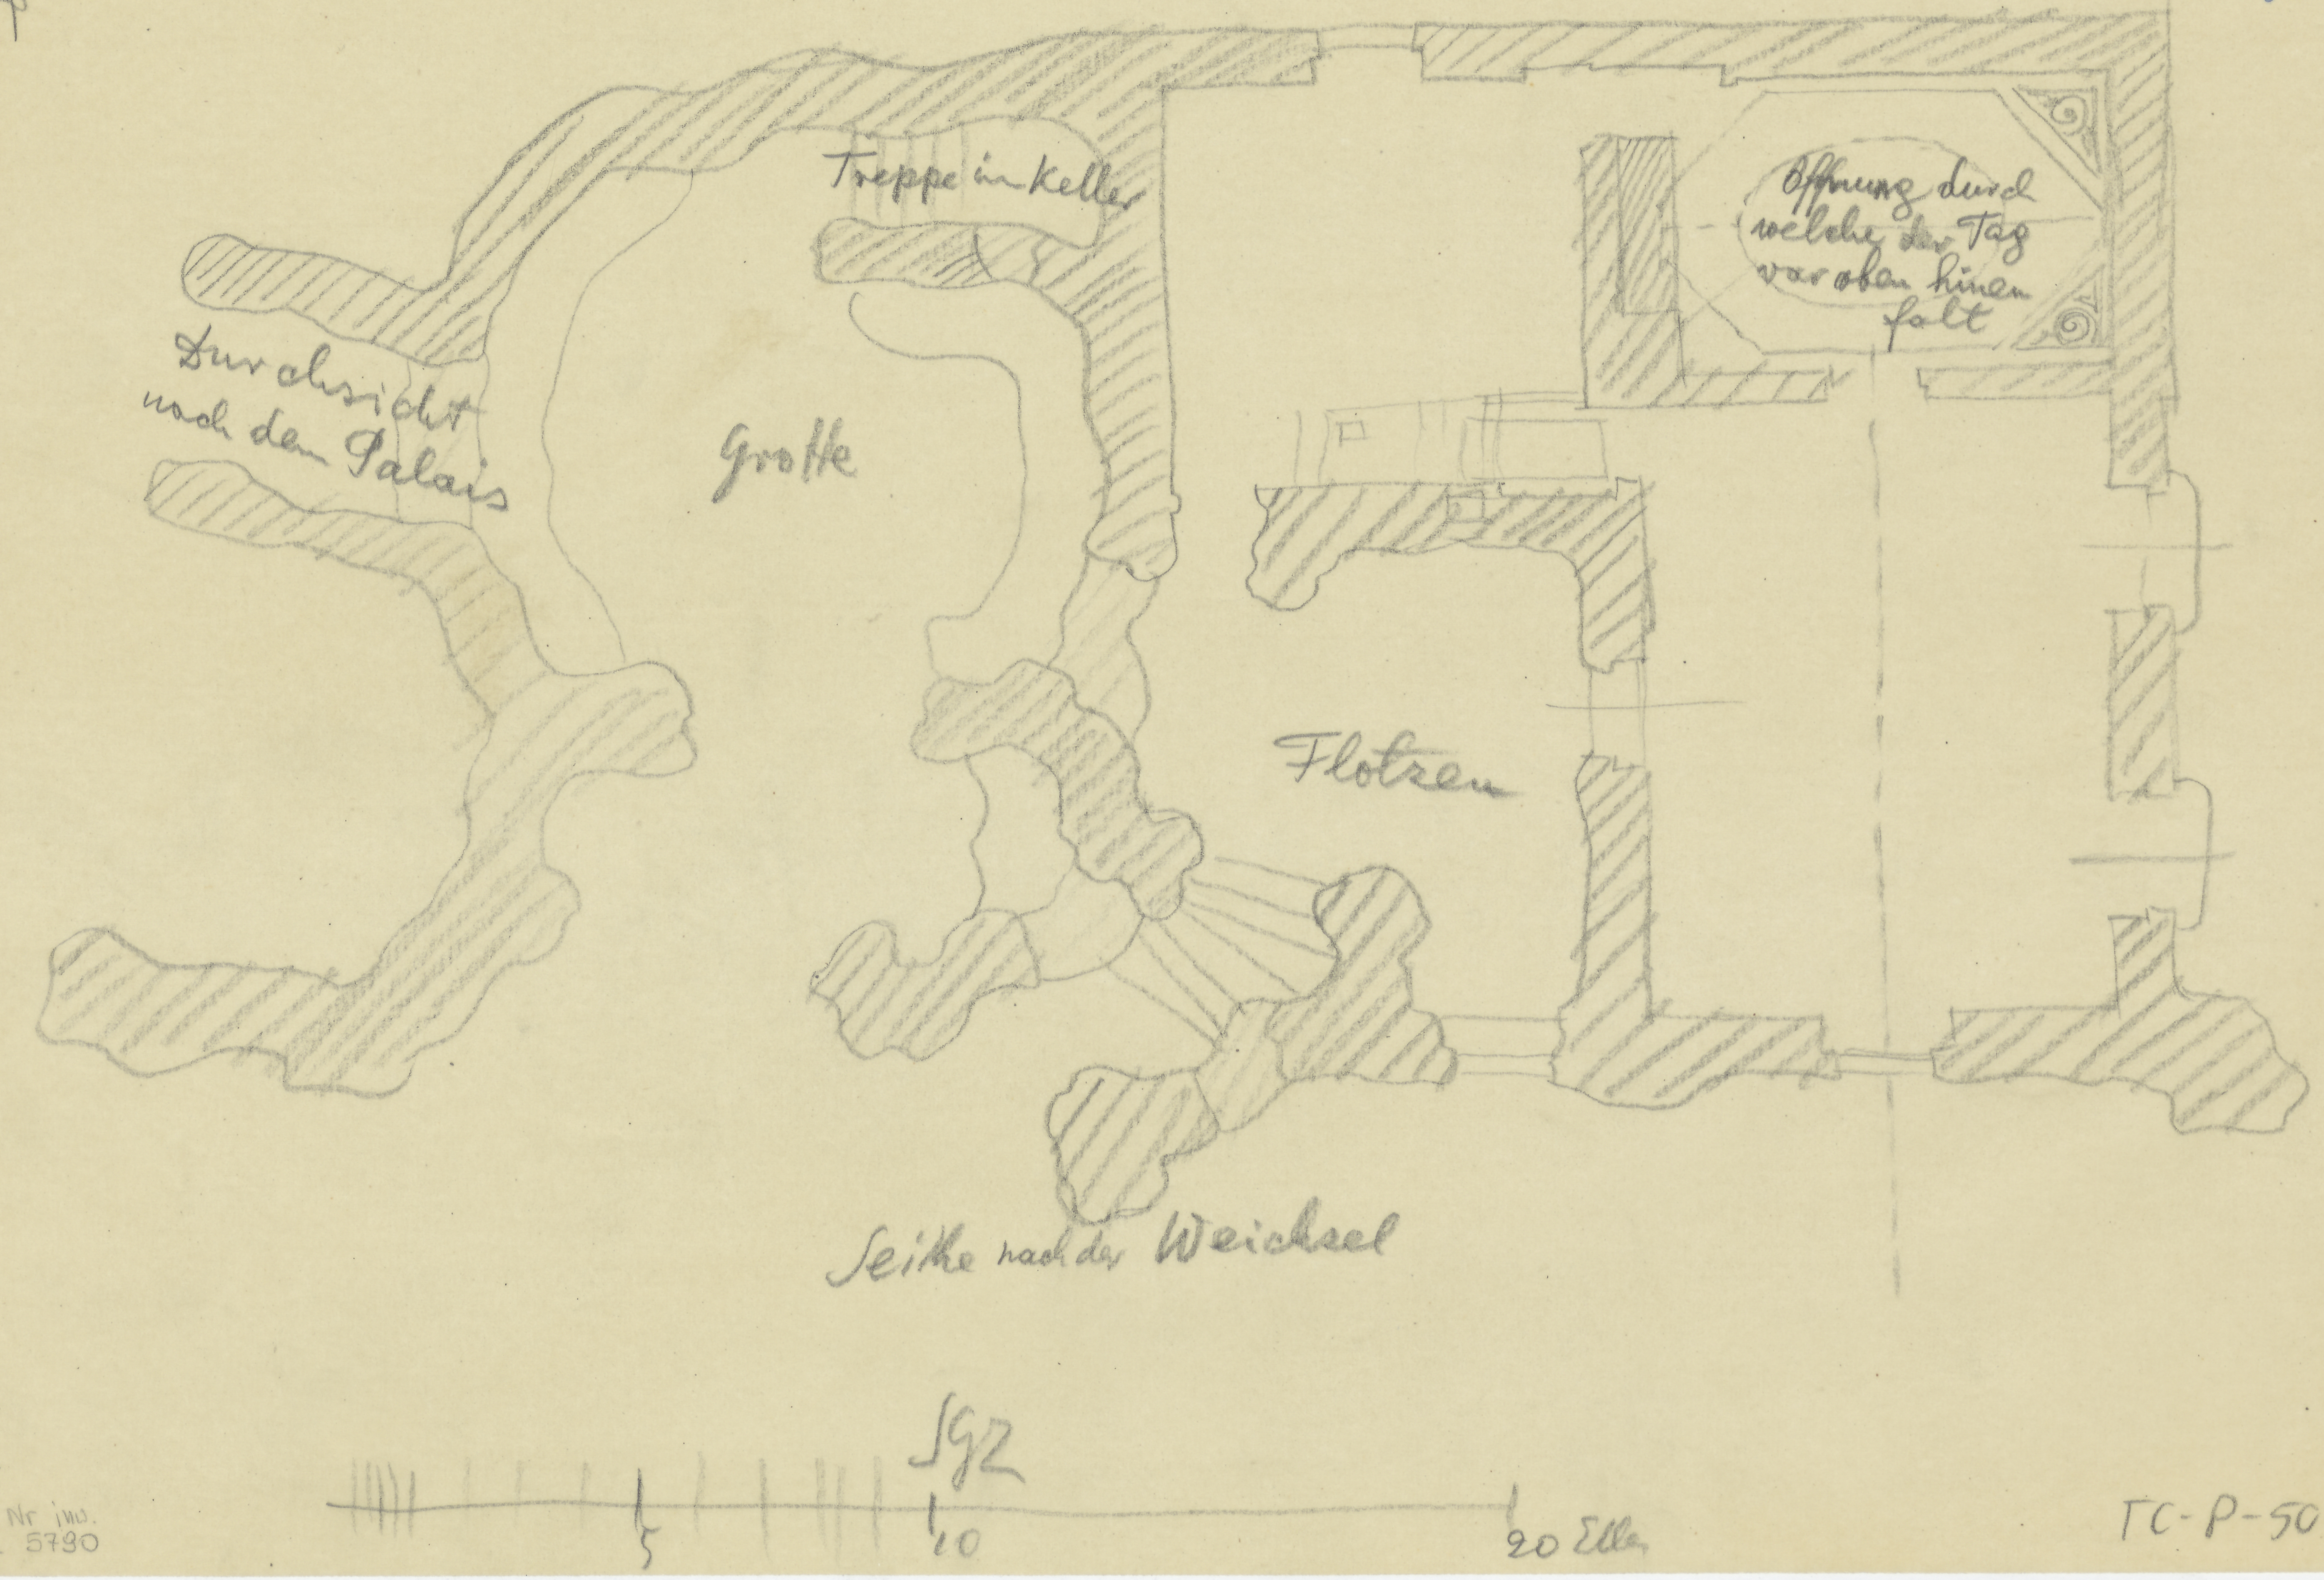
Treppe in Keller
Durchsicht nach dem Palais
Grotte
Öffnung durch welche der Tag von oben hinein fält
Flotzen
Seitte nach der Weichsel
5
10
20 Ellen

SGZ

DDZ Nr inw. TC-pl. 5790

TC-P-5013