MORYSINEK POW. WARSZAWSKI

PLAN PARKU

r. 107.6 × 92.5 cm

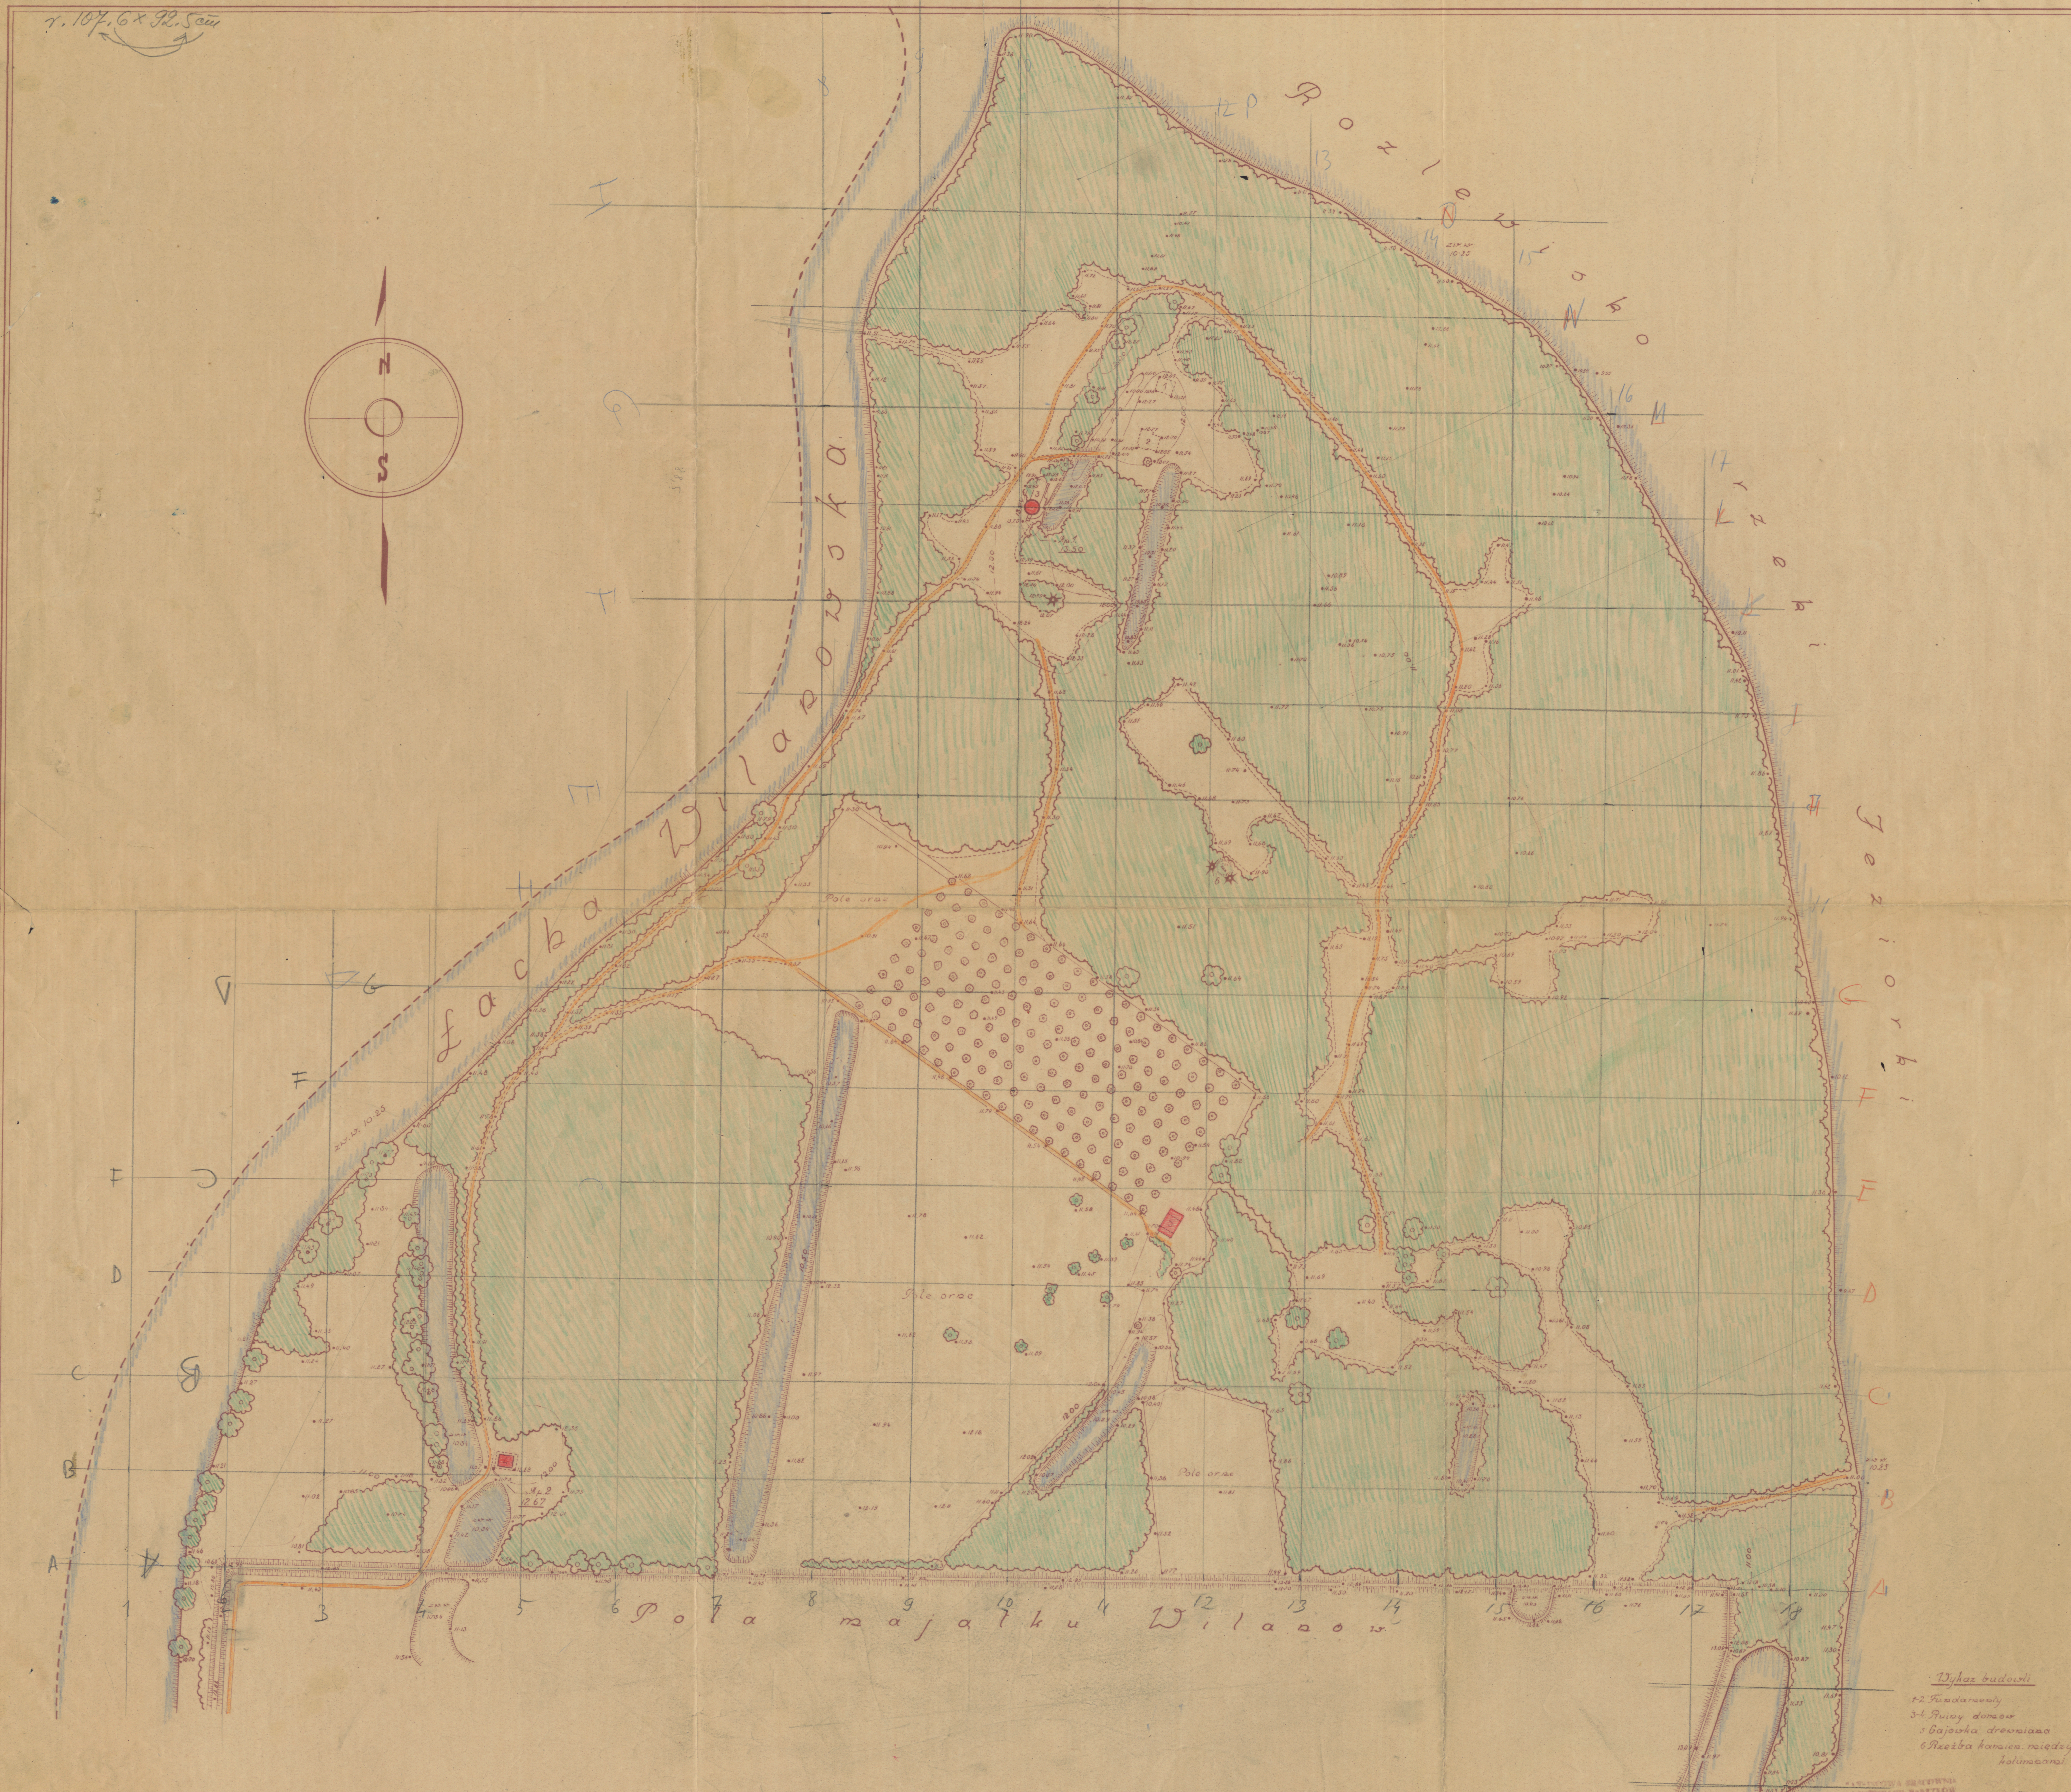
N
S
Łacha Wilanowska
Rozlewisko rzeki Jeziorki
Pola majątku Wilanów
Pole orne
Pole orne
Pole orne
1
2
3
4
5
6
7
8
9
10
11
12
13
14
15
16
17
18
A
B
C
D
E
F
G
H

Wykaz budowli

1-2 Fundamenty
3-4 Ruiny domów
5 Gajówka drewniana
6 Rzeźba kamien. między kolumnami.

PAŃSTWOWA PRACOWNIA KONSERWACJI ZABYTKÓW Archiwum 2949

TC P-5191

PODZIAŁKA 1:1000

ODZ Nr inw. TC-pl. 5917

POMIERZONO W MARCU 1948 R.