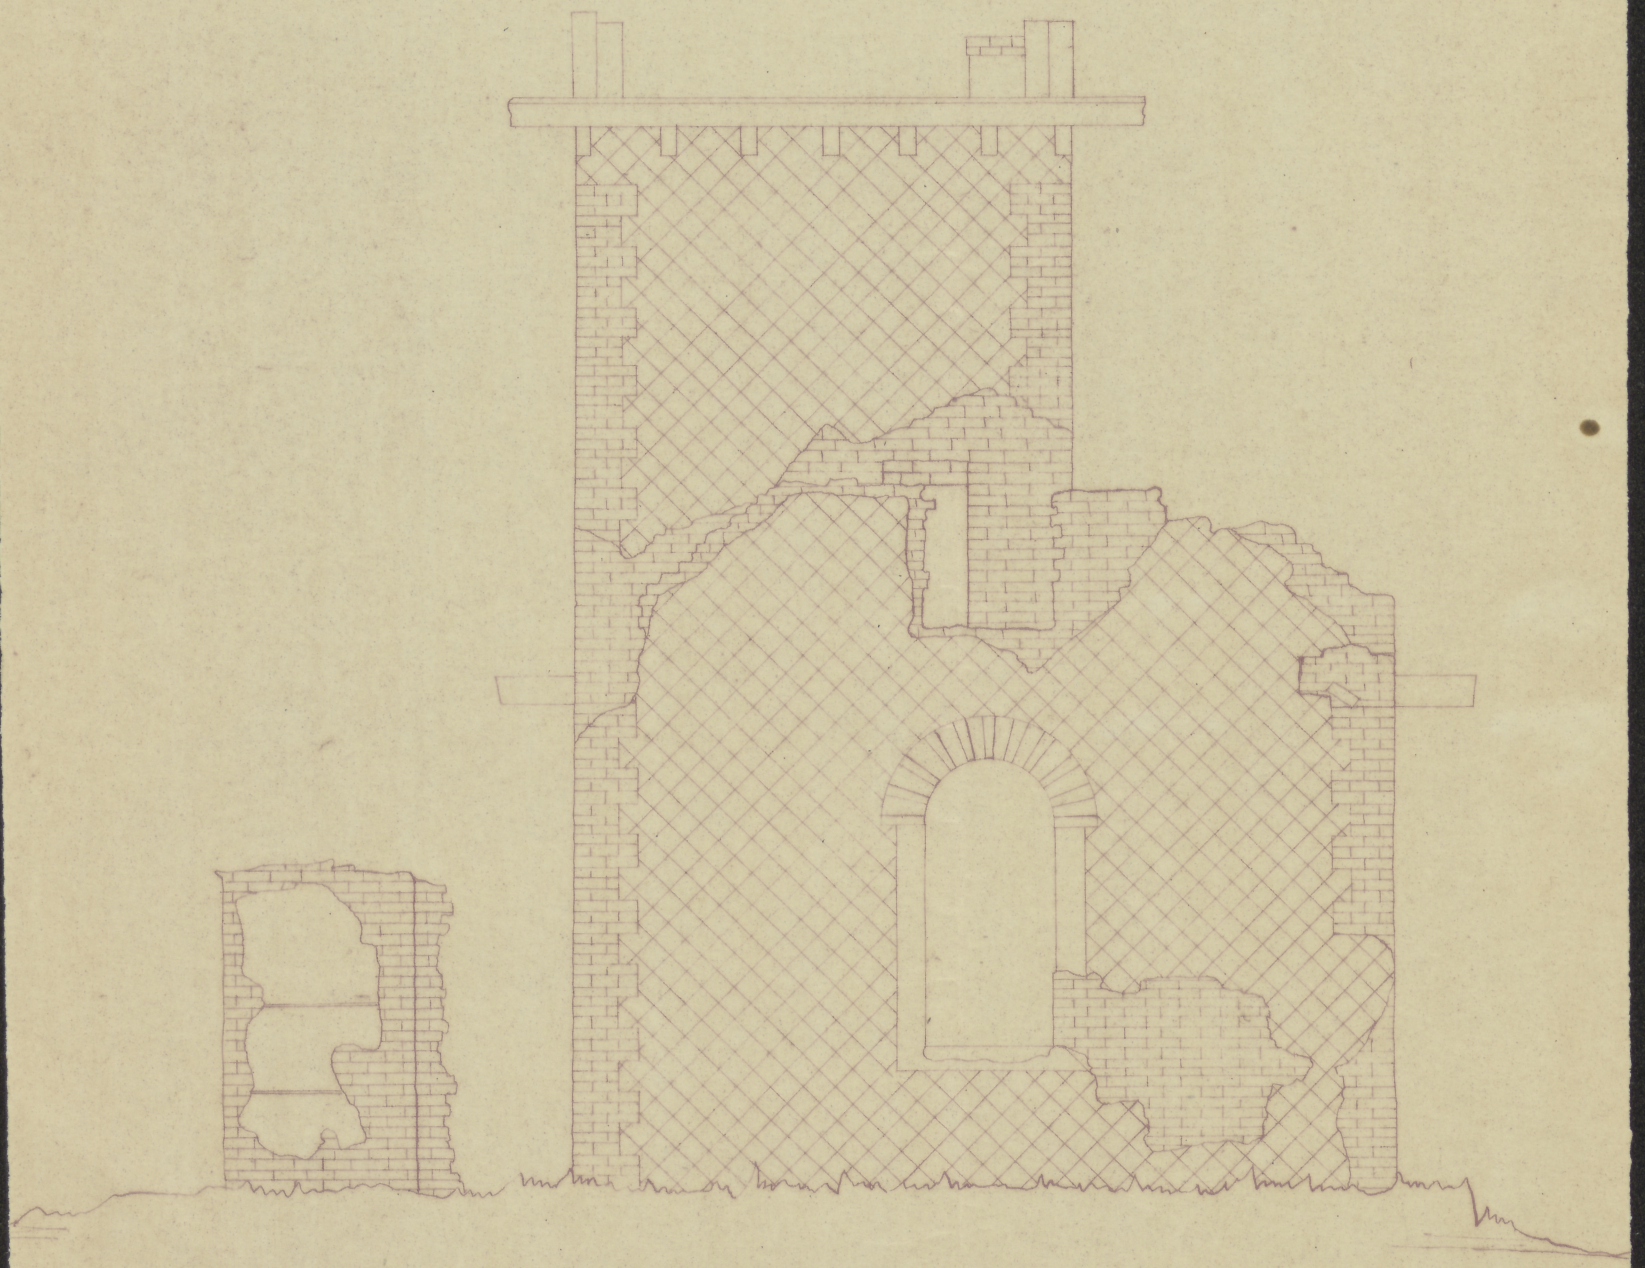

TC-P-5177
Morpin - powtiernia
elewacja wschodnia
skala 1:50

ODZ Nr. inw.
TC-pl 5949

30,4 x 21,5 cm