43 - 44.

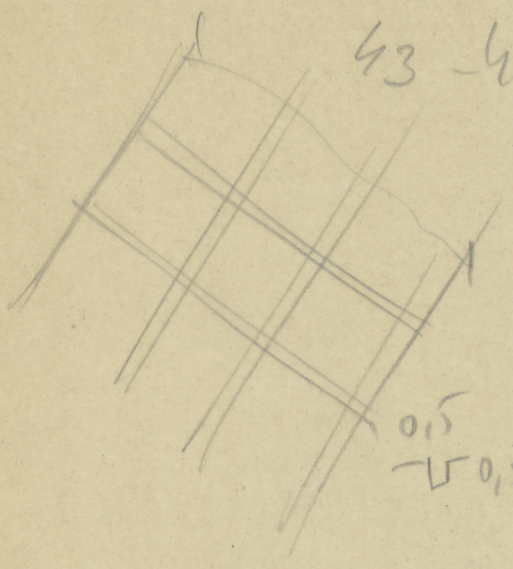

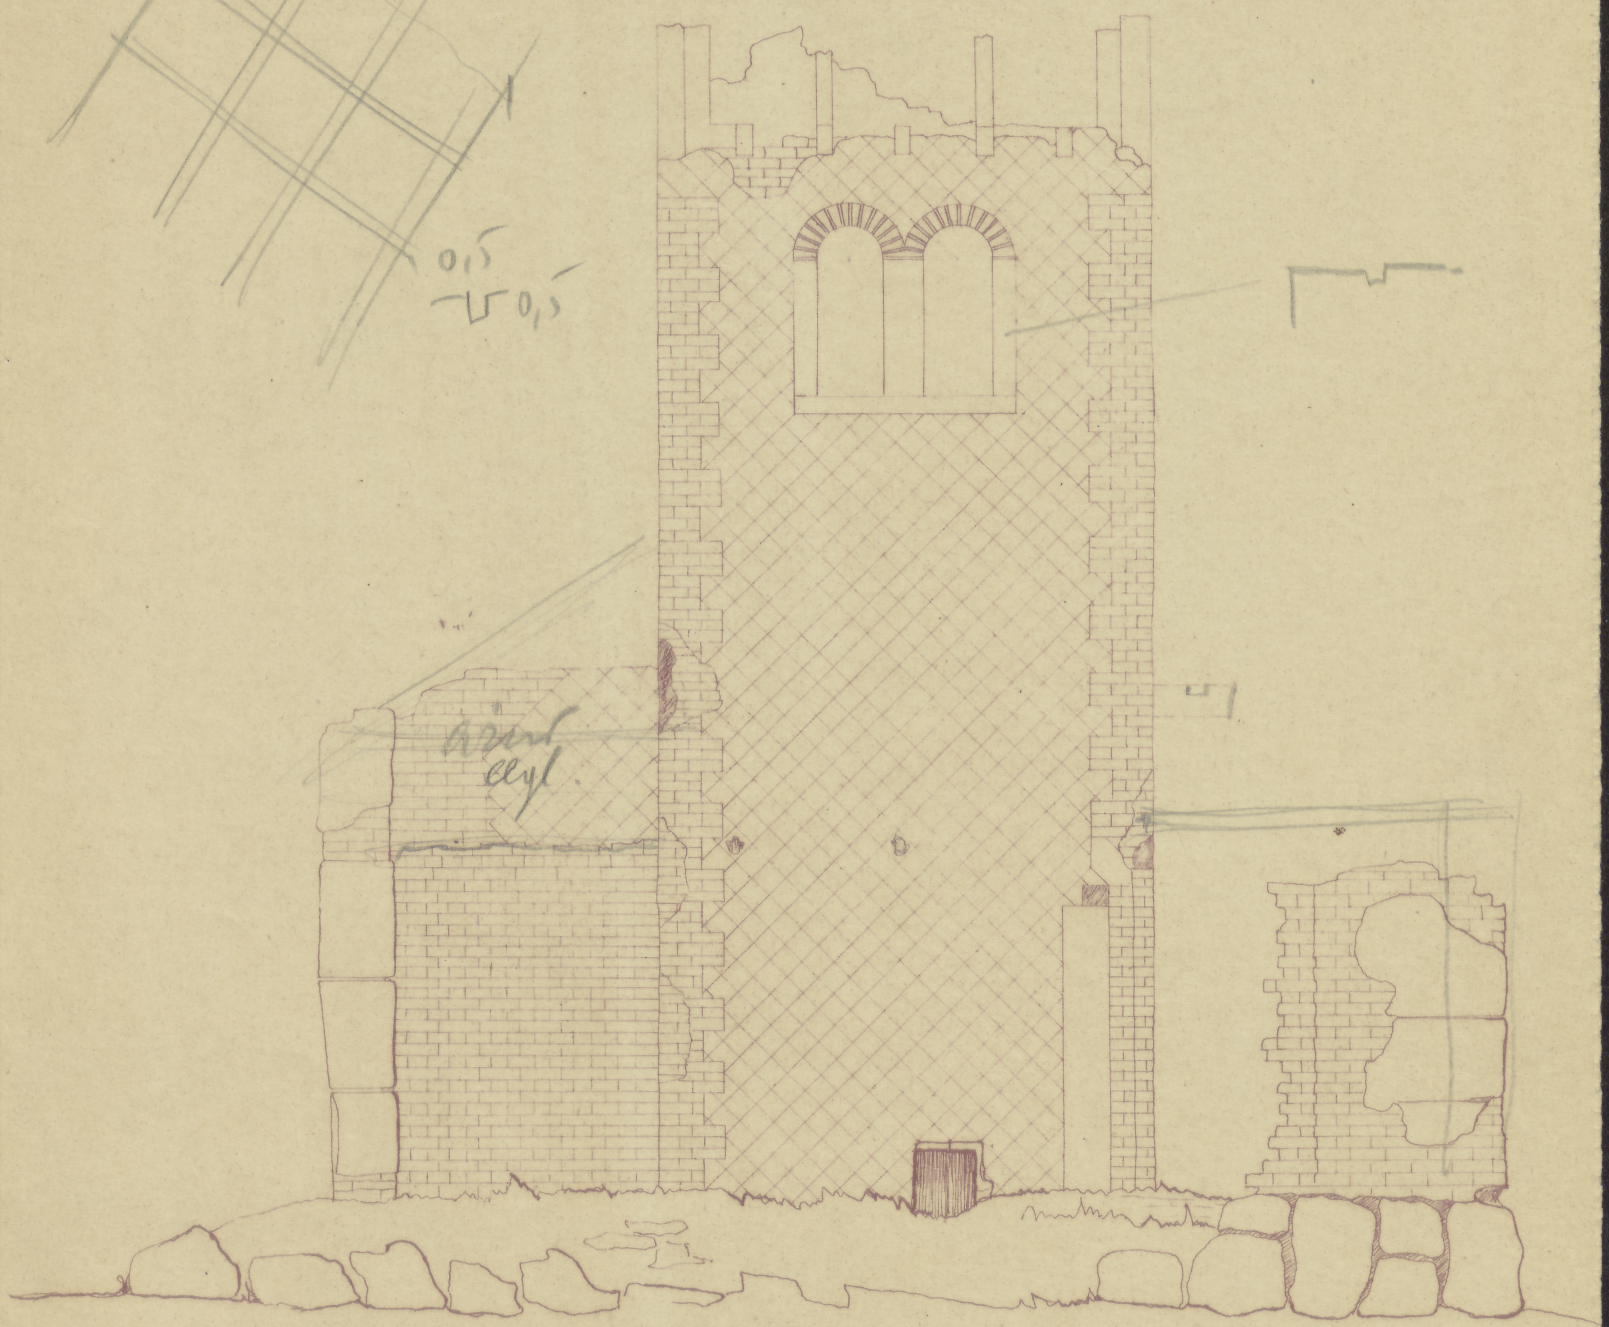

TC-P-5181
Mowrzyn - prezbiterium
elewacja zachodnia
skala 1:50

ODZ NF inw.
TC-pl. 5952

30,7 x 21,3 cm