Przez. R. M.
b. r. 42,6 × 60,8
1 : 100

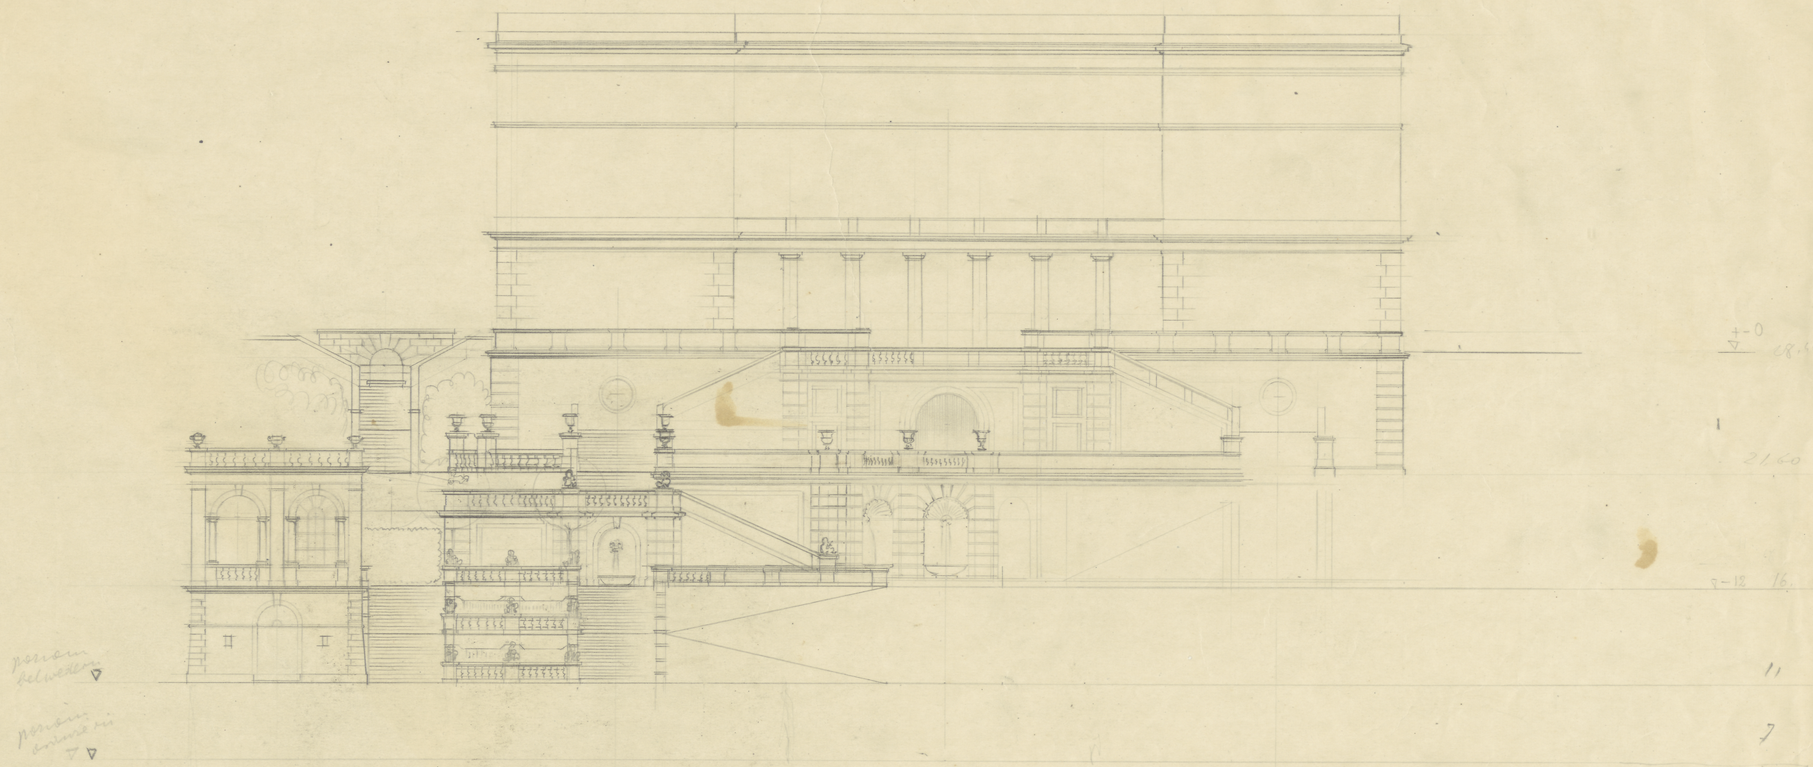


ODZ Nr inw.
TC-pl. 6012

TC-P-5295