
P.P.M.

r = 29.7 × 40.4 √

Rys. 5

Przekrój E-F 1:50

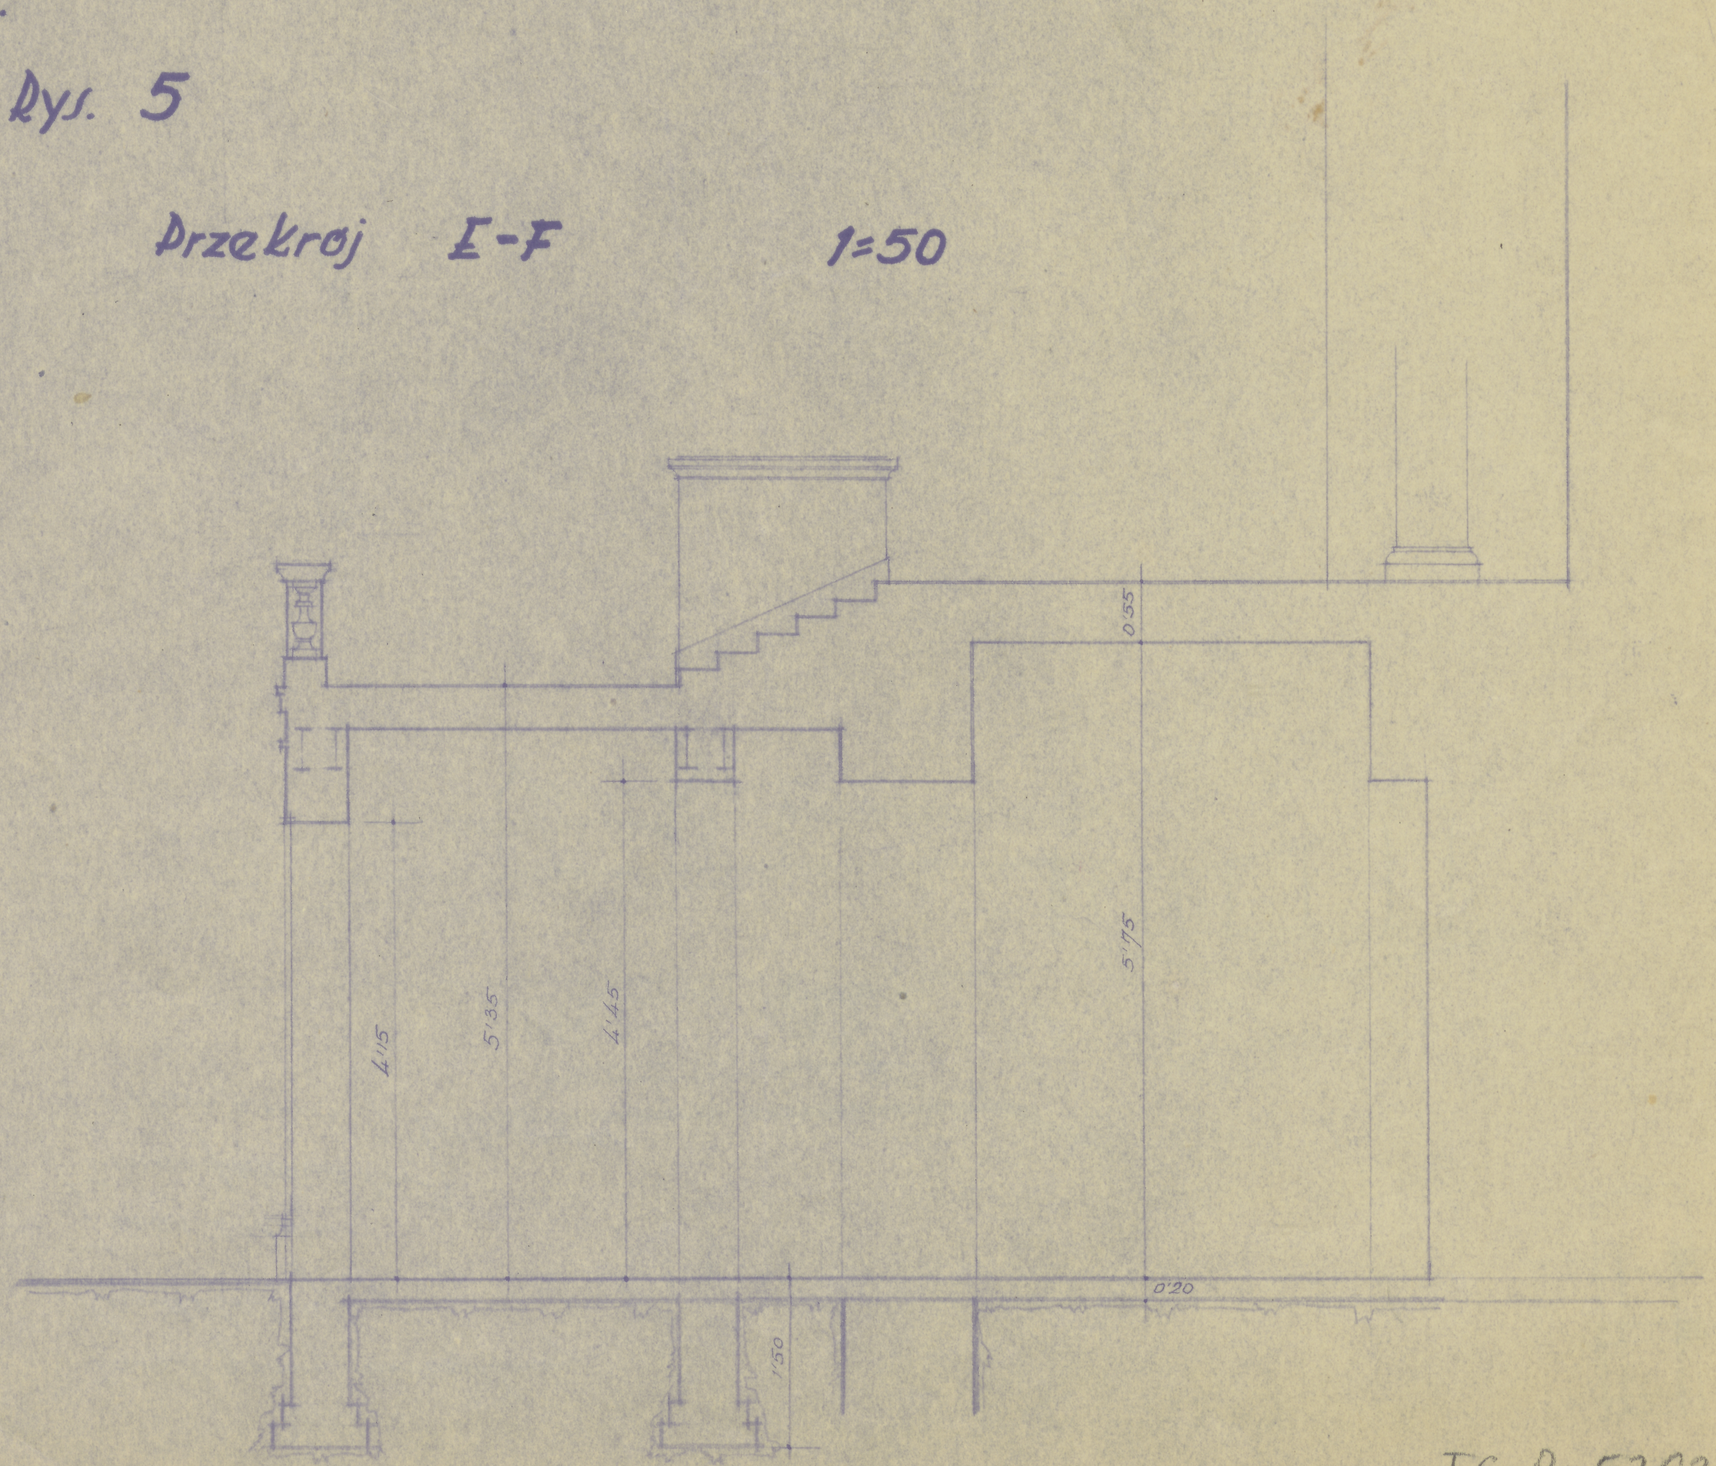

ODZ Nr inw.
TC-pl. 6029
4740 -2

TC-P-5262