Przer. Rady Miśt
G.r. 25,2 x 89,9
1:250

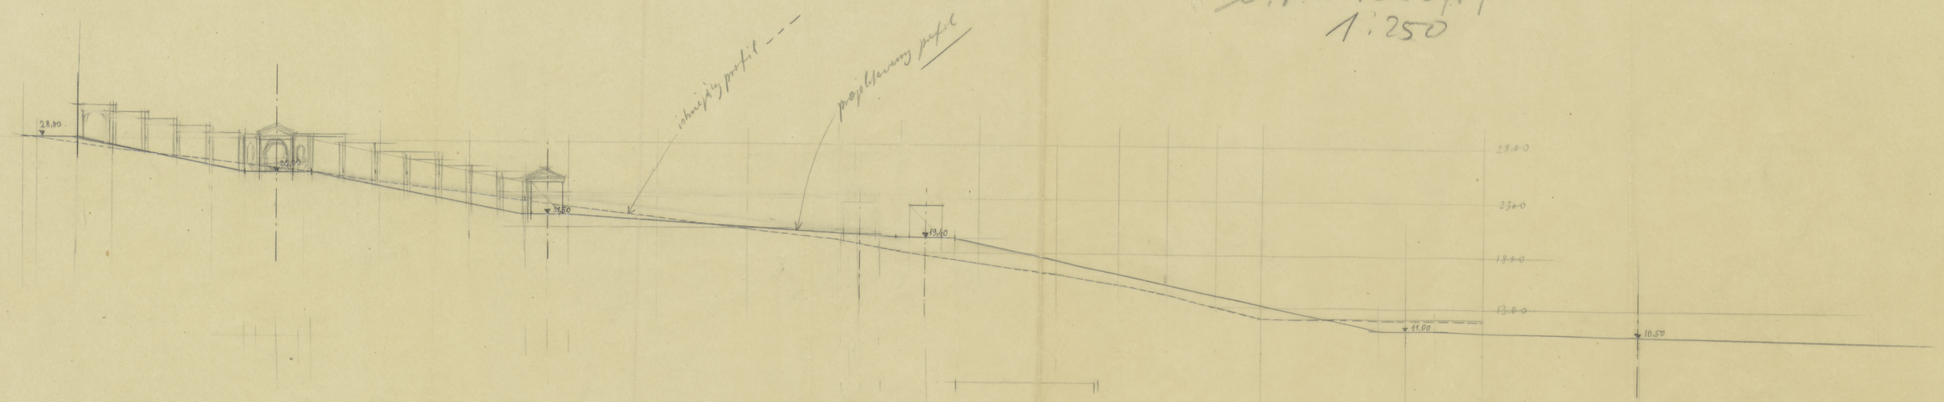

ODZ Mi. UW.
TC-pl. 6042

TC-P-5279