


✓ PROJEKT MURU GRANICZNEGO POMIĘDZY OGRODEM PREZ. RADY MIN I CÉRODEM KARMELITÓW W WARSZAWIE. *b.t. 29.9 x 125.4*
 1:100 *1:100*

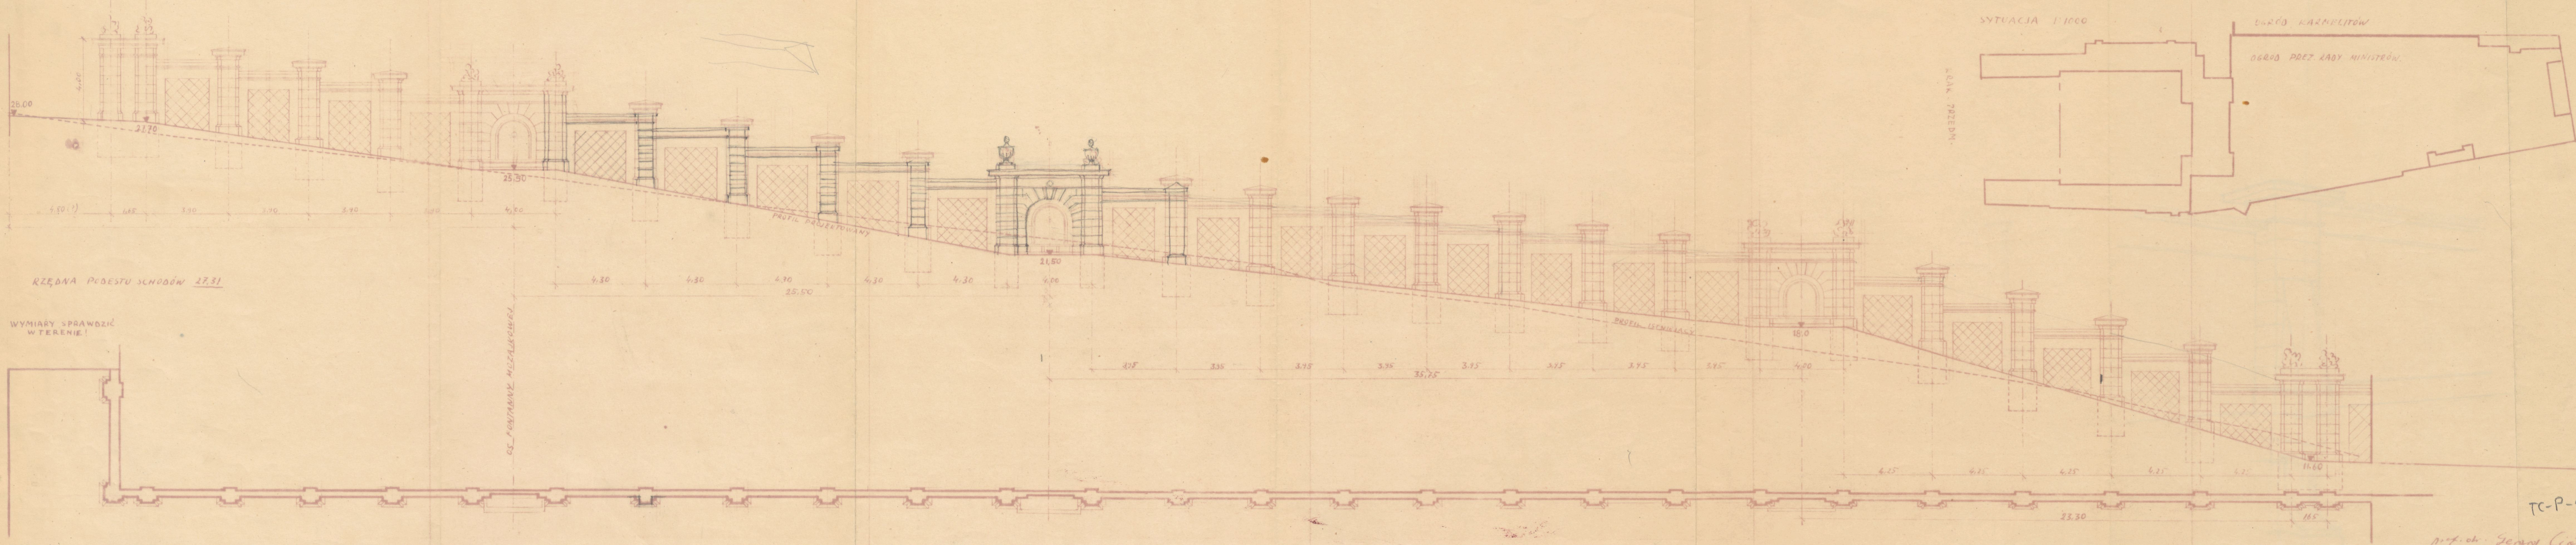

ODZ. Nr. 1110.
 TC. pl. 6043

TC-P-5290

prof. dr. Henryk Cichy
 1937