PLAN SYTUACYJNO-WYSOKOŚCIOWY
PARKU NATOLIN
wydzielonego z gruntów pod nazwą hipoteczną
„DOBRA WILANÓW”
położonego
W GMINIE WILANÓW POWIECIE i WOJEWODZTWIE WARSZAWSKIM

GŁÓWNY URZĄD POMIARÓW KRAJU
BIURO TECHNICZNE

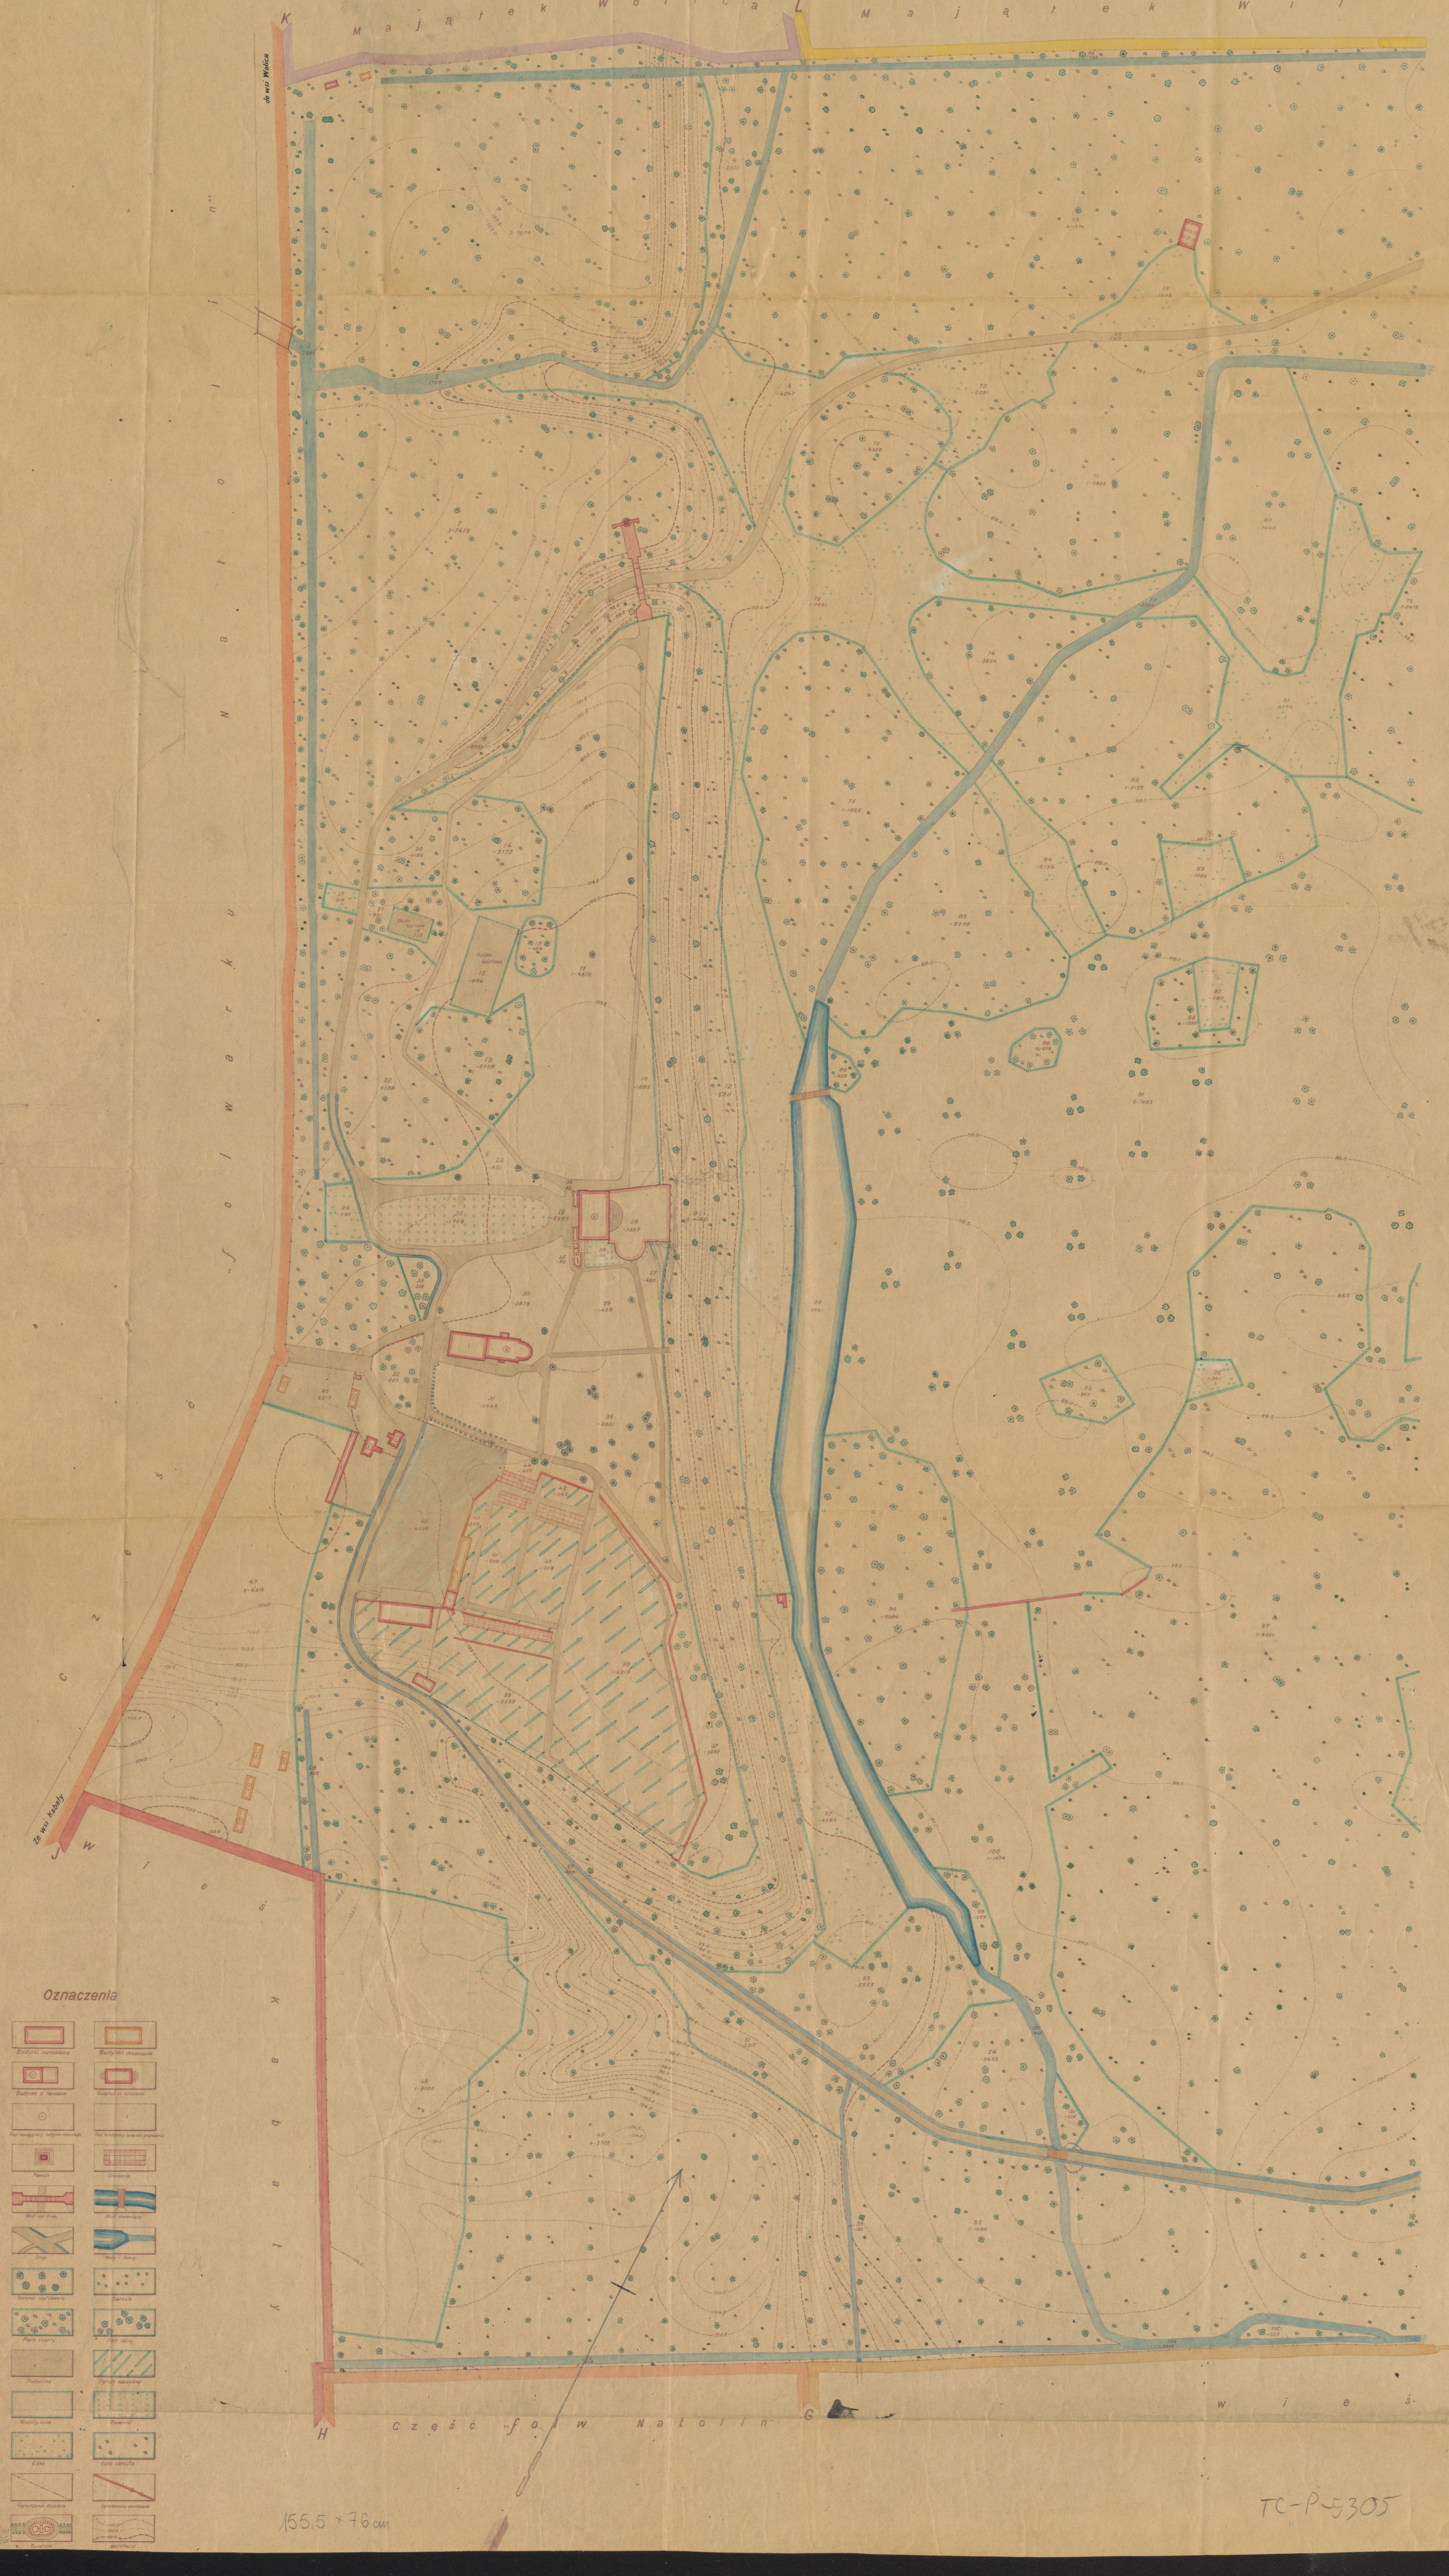
K
Majątek Wolica
L
Majątek Wilanów
do wsi Wolica
Ze wsi Kabaty
J
H
Część folw. Natolin
G
wieś
Oznaczenia
Budynki murowane
Budynki drewniane
Budynek z tarasem
Budynek ze schodami
Ilość kondygnacji budynku mieszkaln.
Ilość kondygnacji budynku gospodarcz.
Pomnik
Oranżerje
Most nad drogą
Most drewniany
Drogi
Wody i Rowy
Drzewa wyróżniające się
Zarośla
Park zwarty
Park luźny
Podwórza
Ogrody warzywne
Grunty orne
Trawniki
Łąka
Łąka zarosła
Ogrodzenie druciane
Ogrodzenie murowane
Kwietniki
Warstwice
101.0
100.5
100.0

155.5 × 76 cm

TC-P-5305

ODZ Nr. ...
TC-pl. 6066