


r. 29,8 x 43,4

POMIAR SYT. - NIW. ISTNIEJĄCEGO STANU OGRODU PRZY PAŁACU RACZYŃSKICH

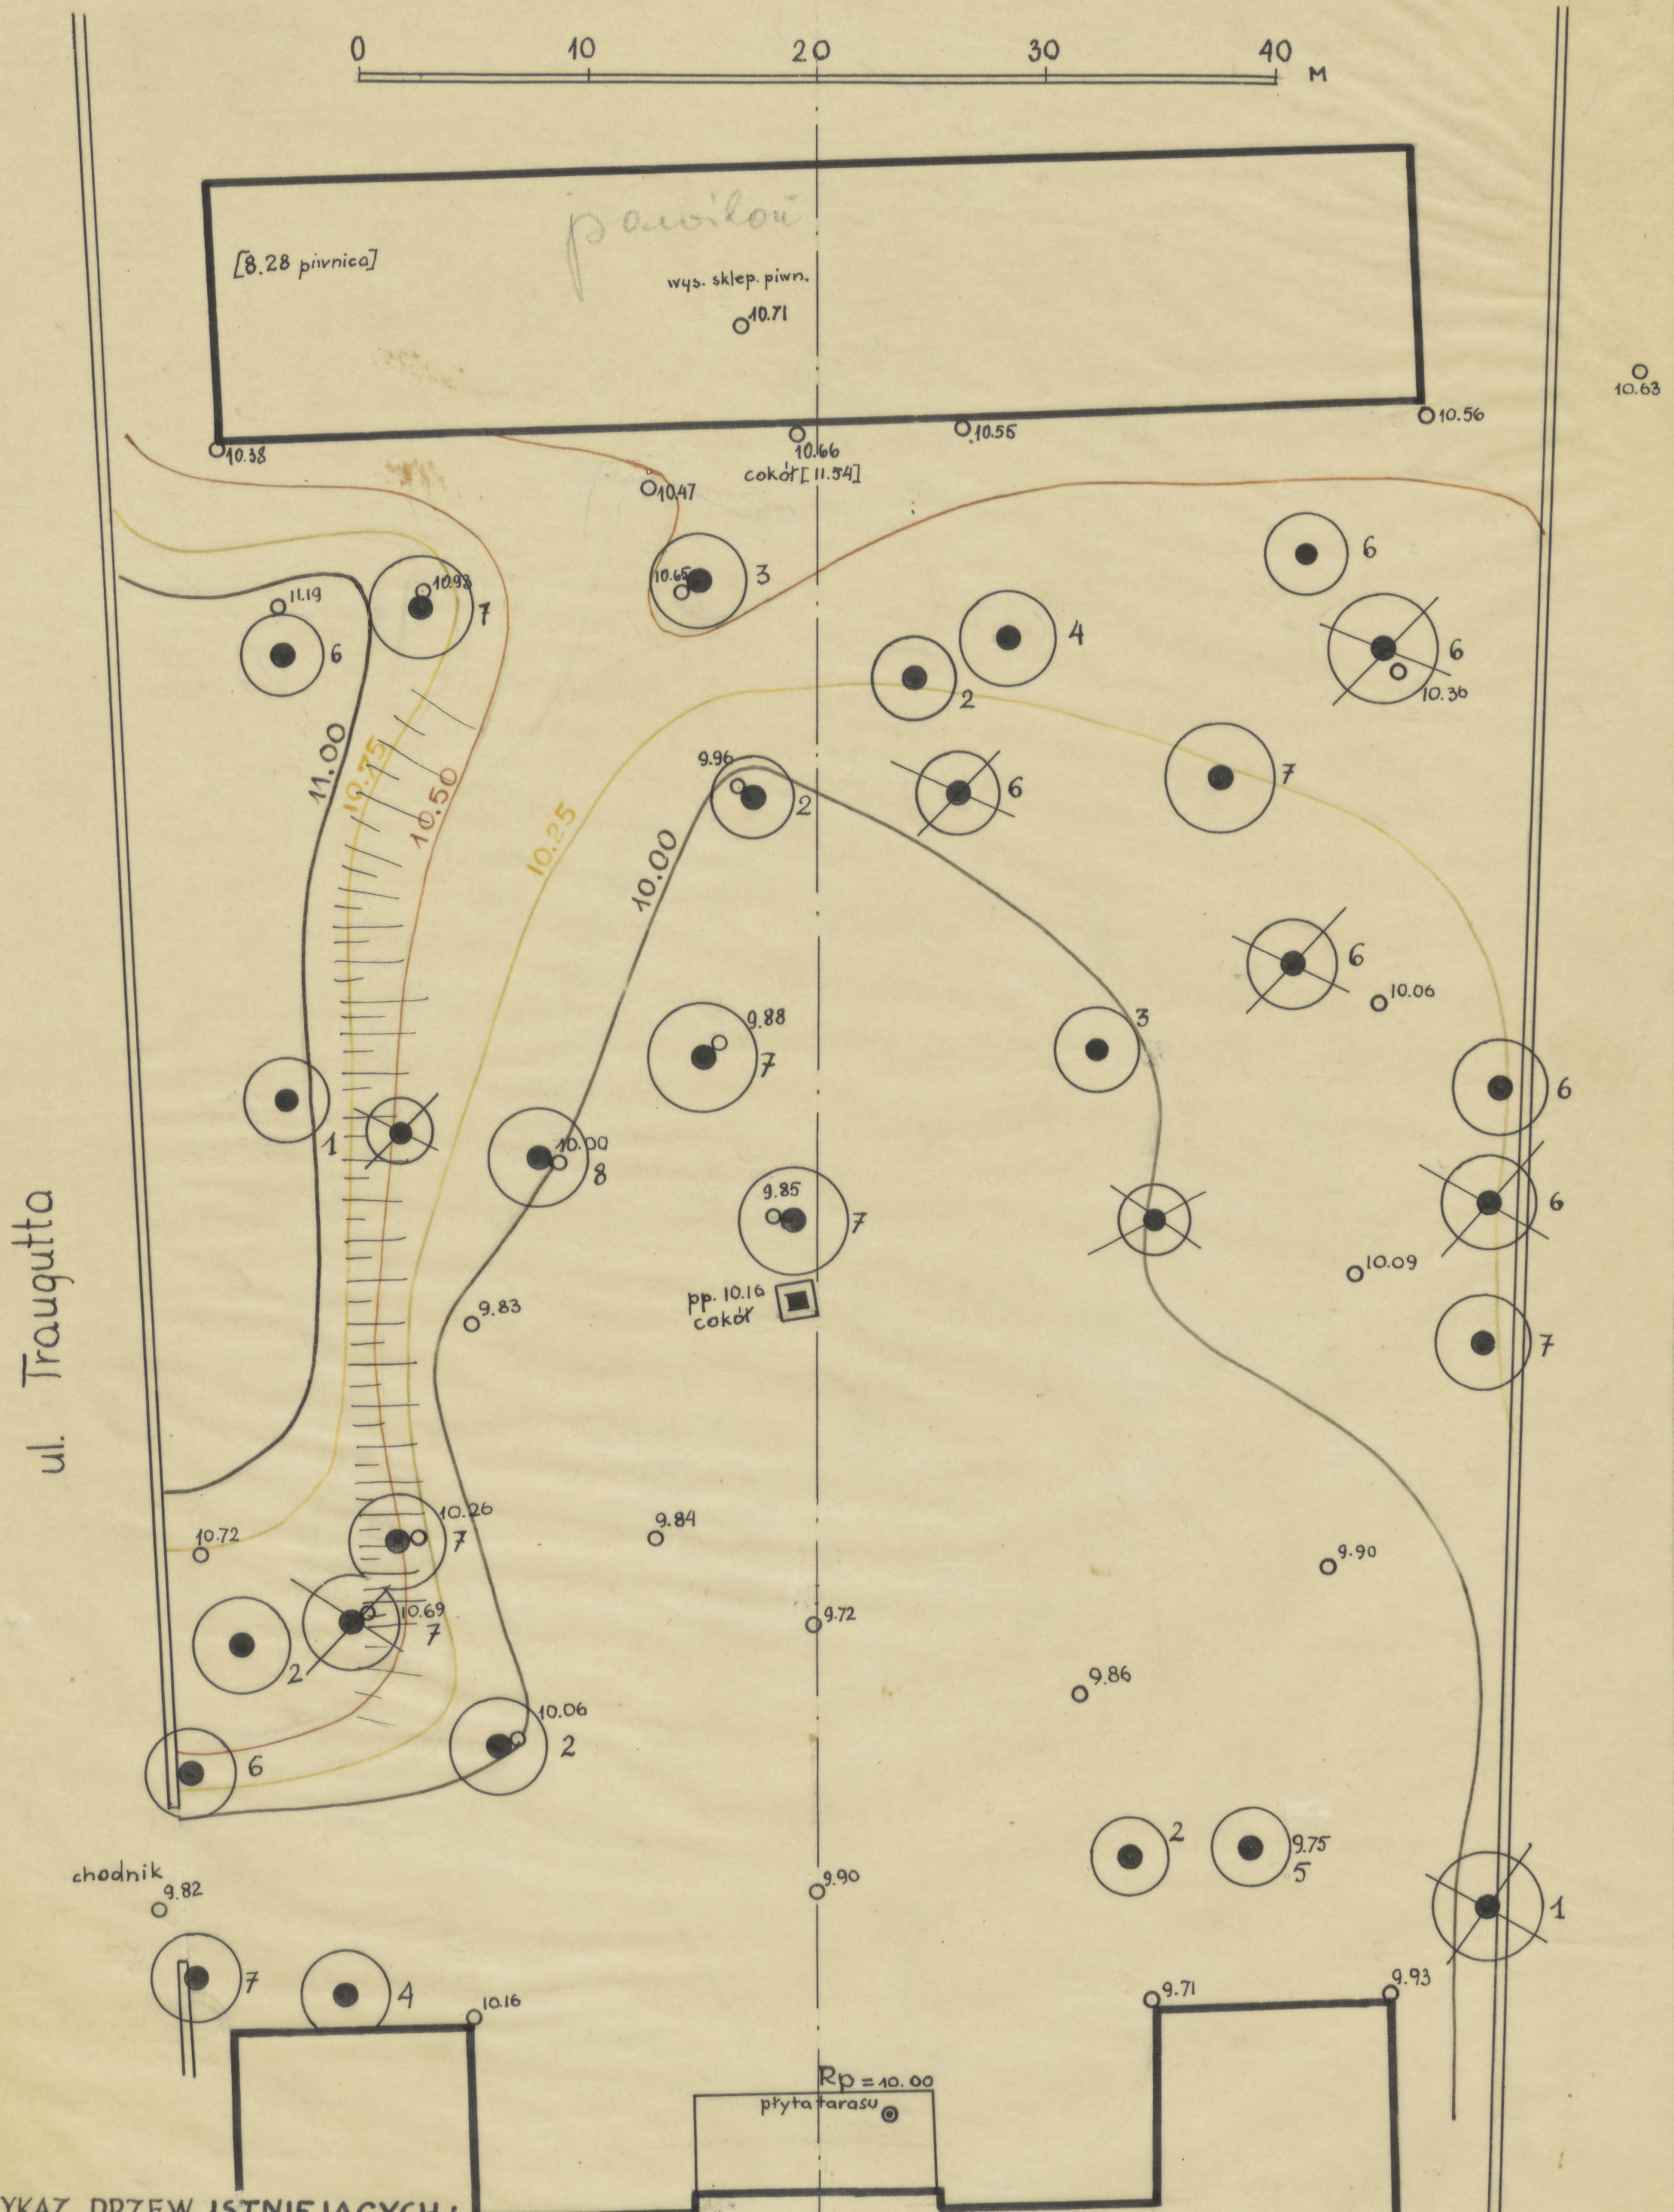

WYKAZ DRZEW ISTNIEJĄCYCH:

1. ACER PLATANOIDES - klon posp., 2. ACER PSEUDOPLATANUS - jawor, 3. AESCULUS HIPPOCASTANUM - kasztanowiec, 4. FRAXINUS EXCELSIOR - jesion, 5. QUERCUS SP. - dąb
6. ROBINIA PSEUDOACACIA - akacja, 7. TILIA SP. - lipa, 8. ULMUS SP. - wigz.

Głotek

1:250

*Przebieg S. Holstera
Kreit. B. Skarżyniec
TC-P-5378*